


京都市計画
向日台地区地区計画の決定 計画図
S = 1 : 2,500

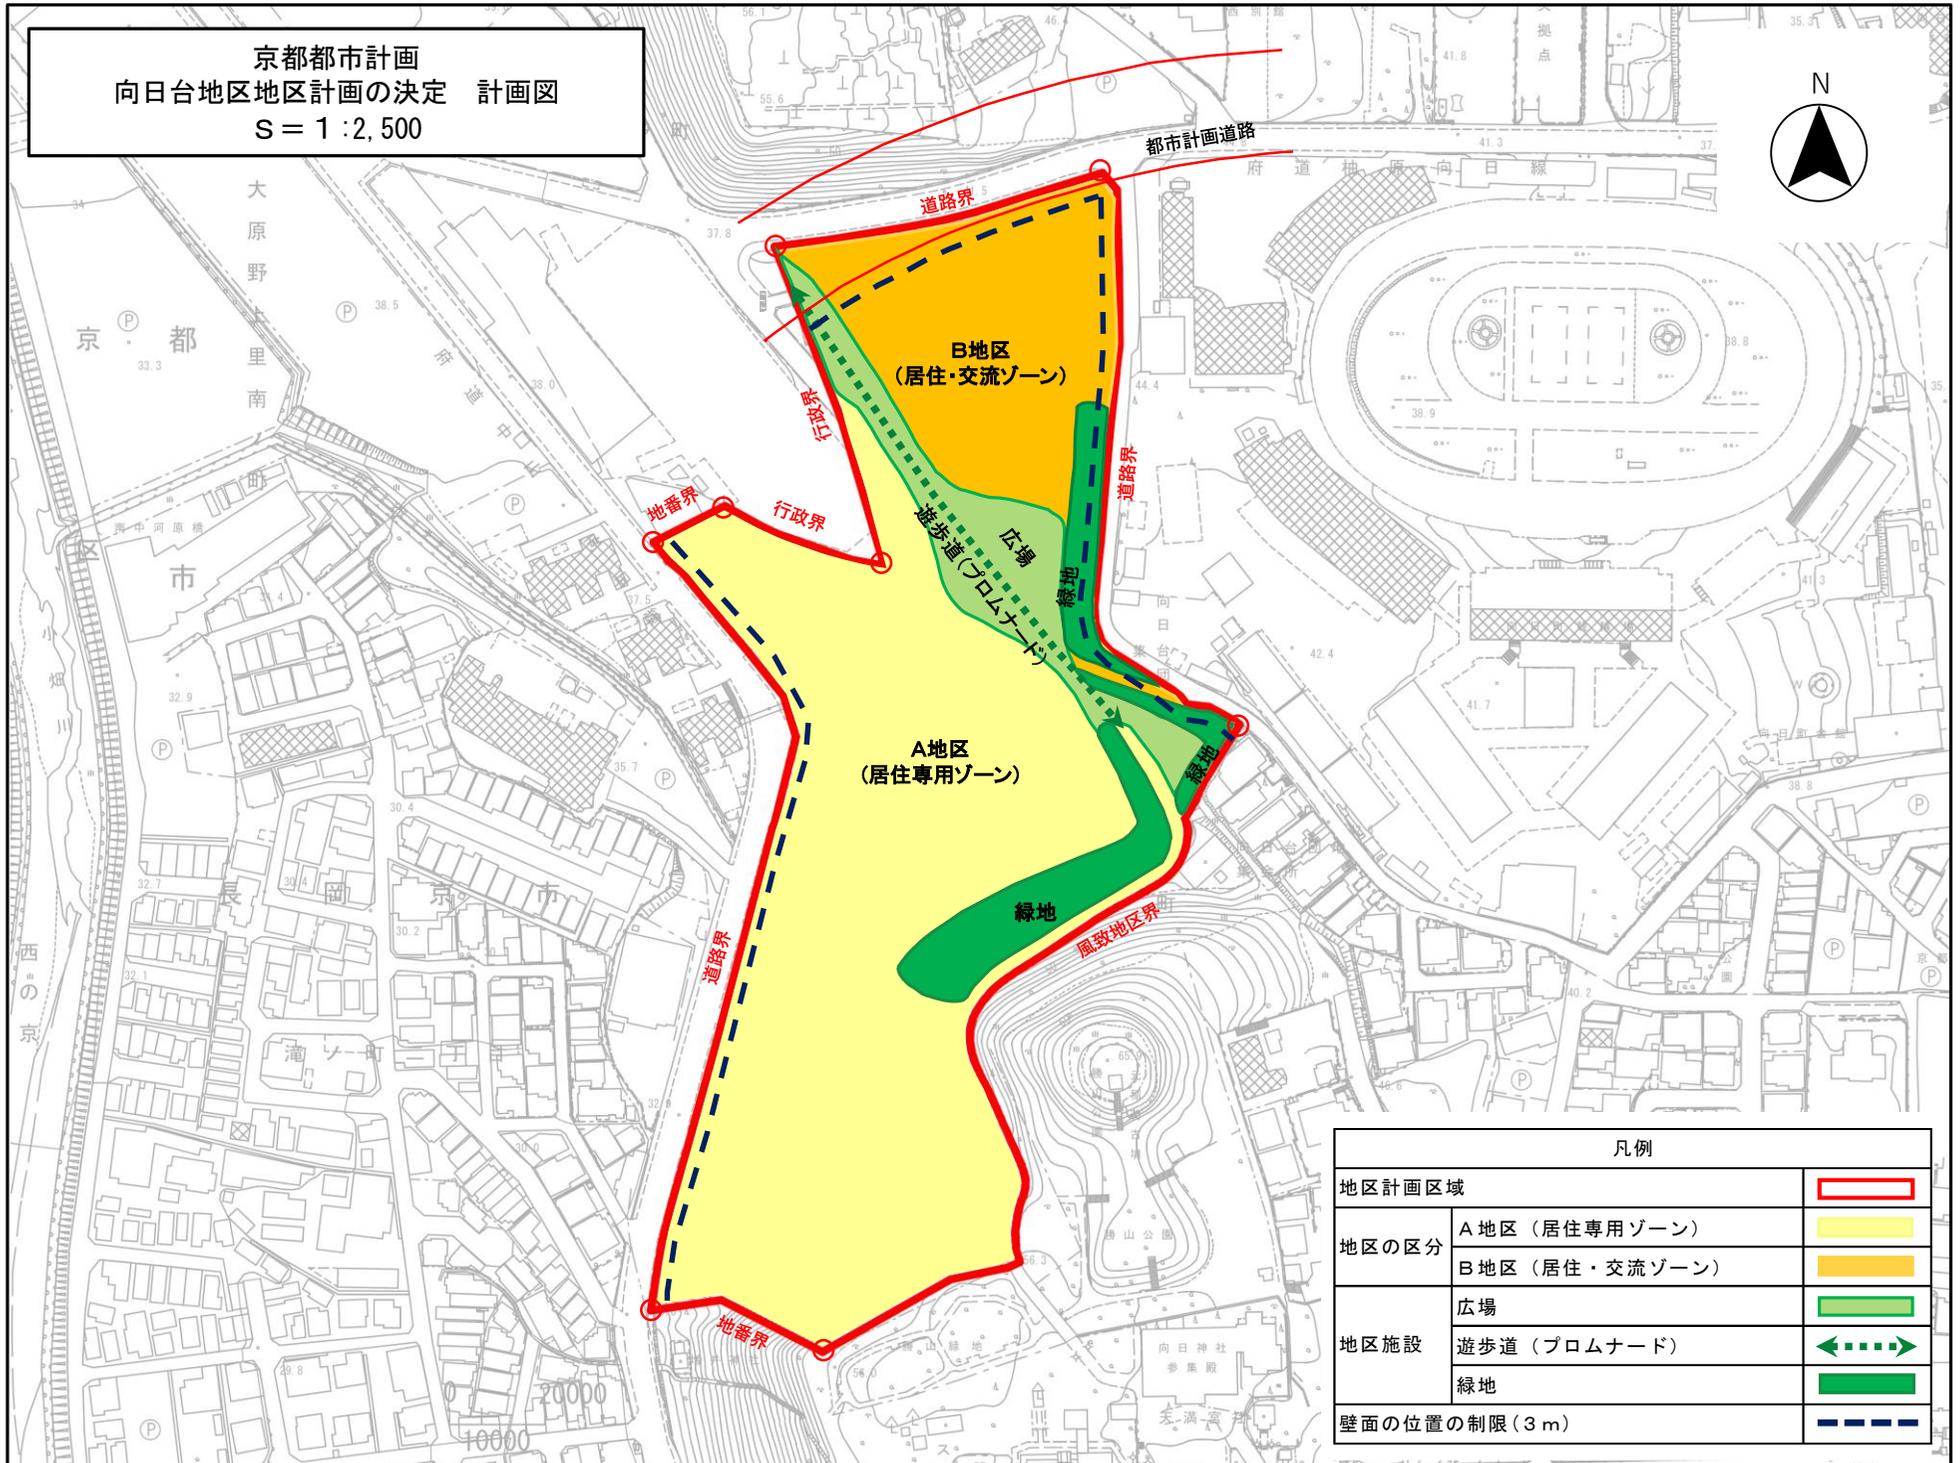

凡例		
地区計画区域		
地区の区分	A地区 (居住専用ゾーン)	
	B地区 (居住・交流ゾーン)	
地区施設	広場	
	遊歩道 (プロムナード)	
	緑地	
壁面の位置の制限 (3m)		