



京都都市計画
森本東部地区地区計画の決定案 総括図
縮尺 1/10,000



森本東部地区地区計画

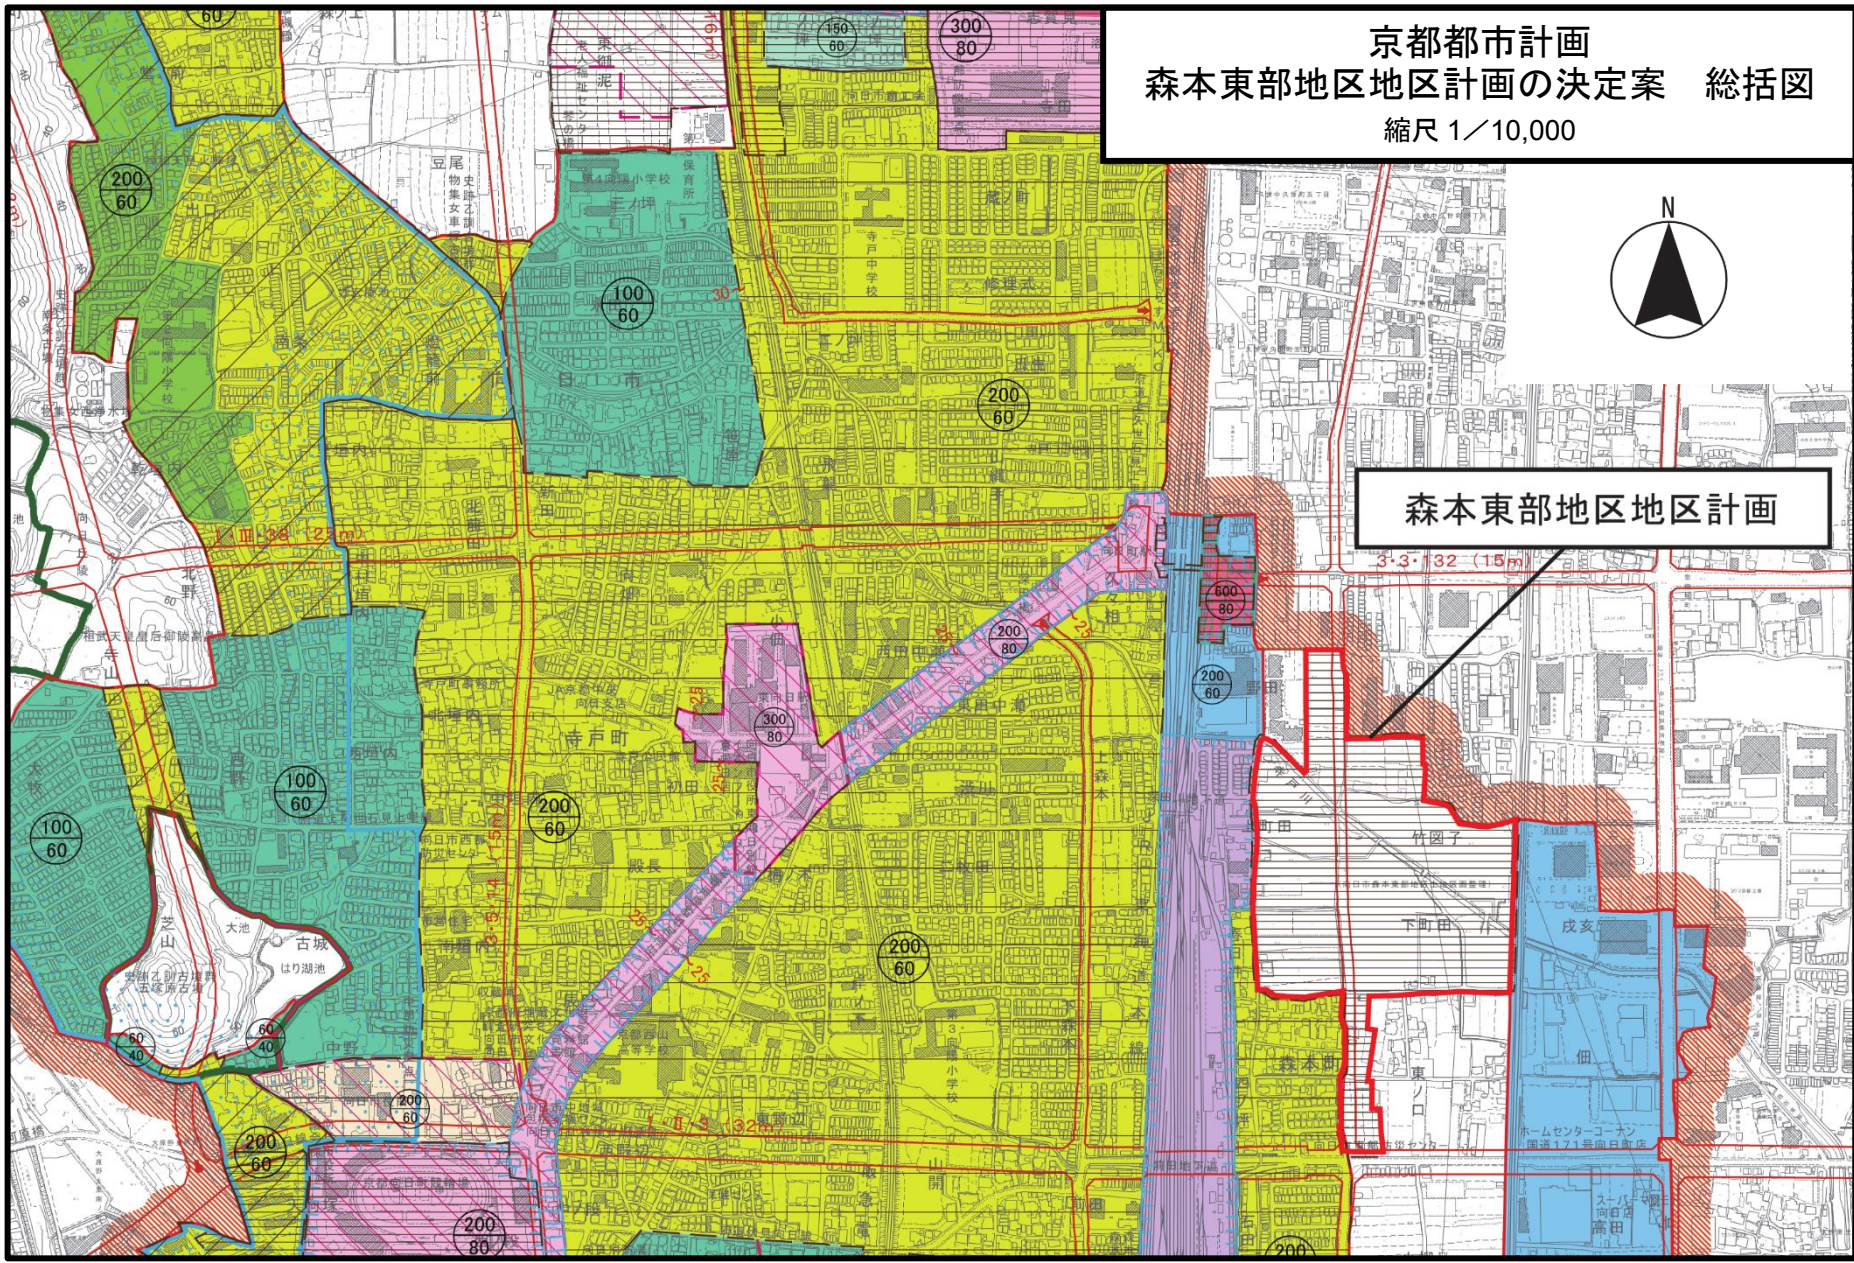

京都都市計画
 森本東部地区地区計画の決定案 計画図
 S=1/2, 500

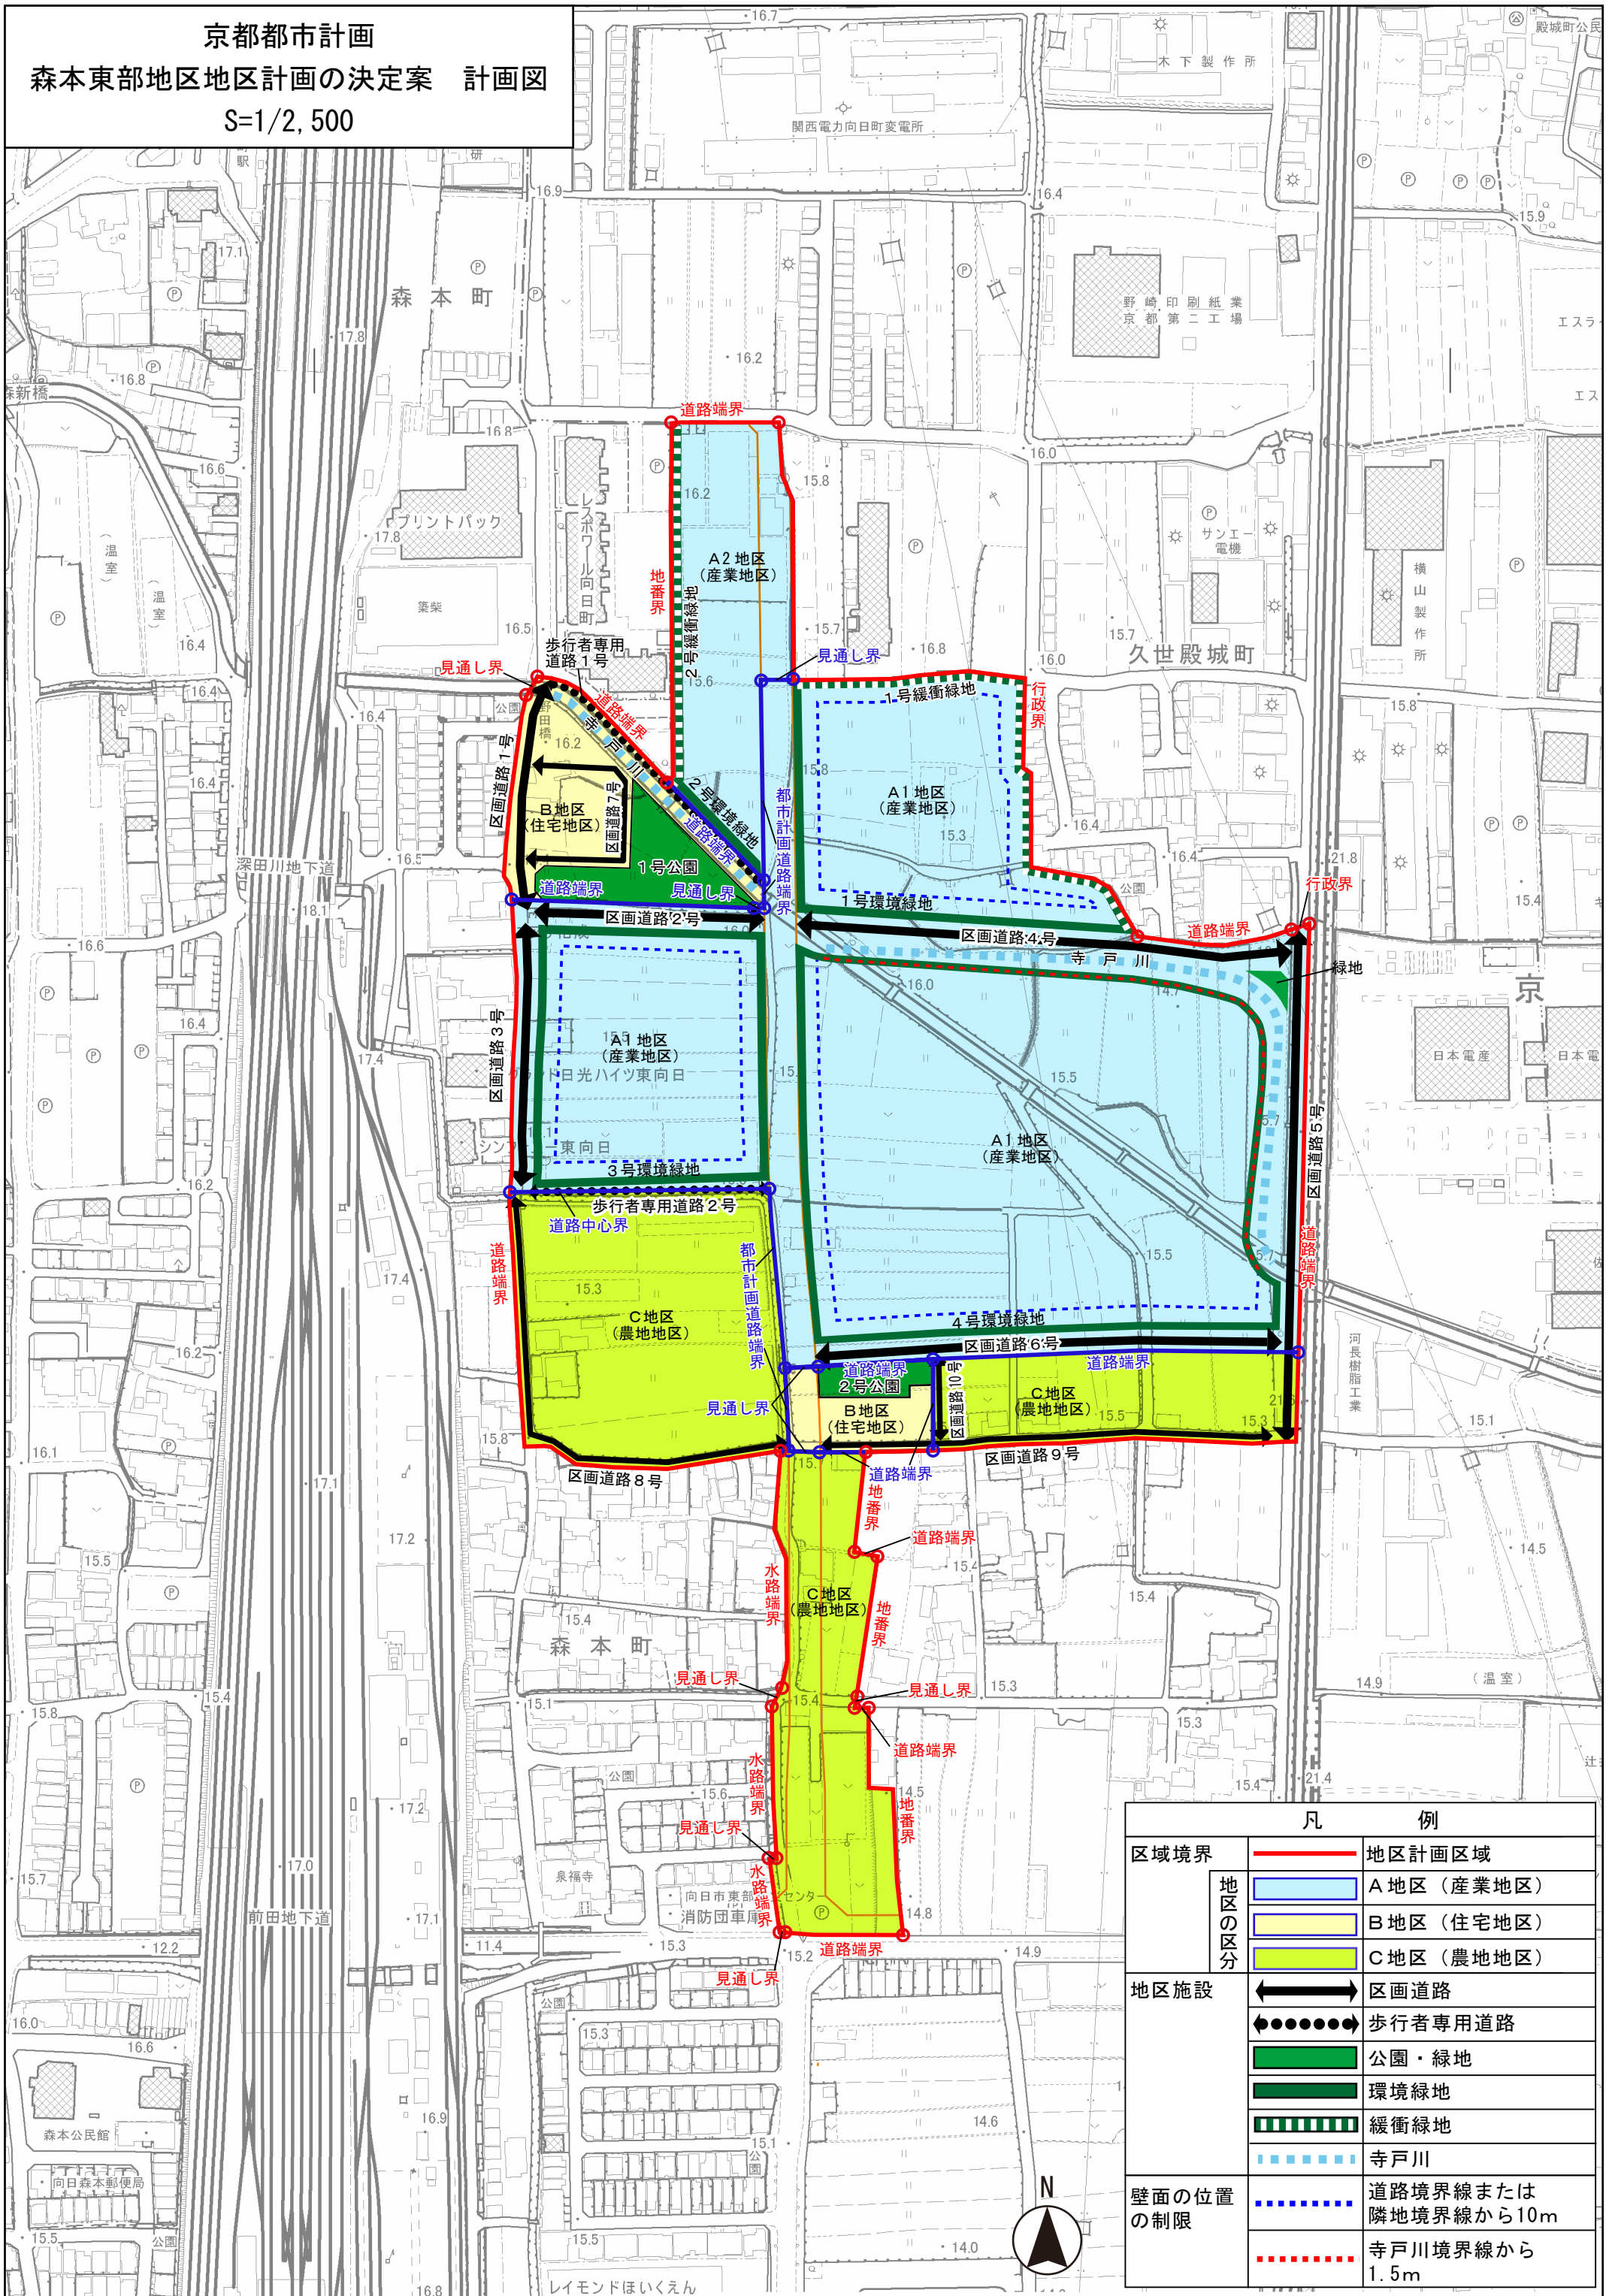

凡 例	
区域境界	— 地区計画区域
地区の区分	■ A地区 (産業地区)
	■ B地区 (住宅地区)
	■ C地区 (農地地区)
地区施設	⇔ 区画道路
	●●●●● 歩行者専用道路
	■ 公園・緑地
	■ 環境緑地
壁面の位置の制限	■ 寺戸川
	■ 道路境界線または隣地境界線から10m
	■ 寺戸川境界線から1.5m