



京都都市計画 特別用途地区計画図

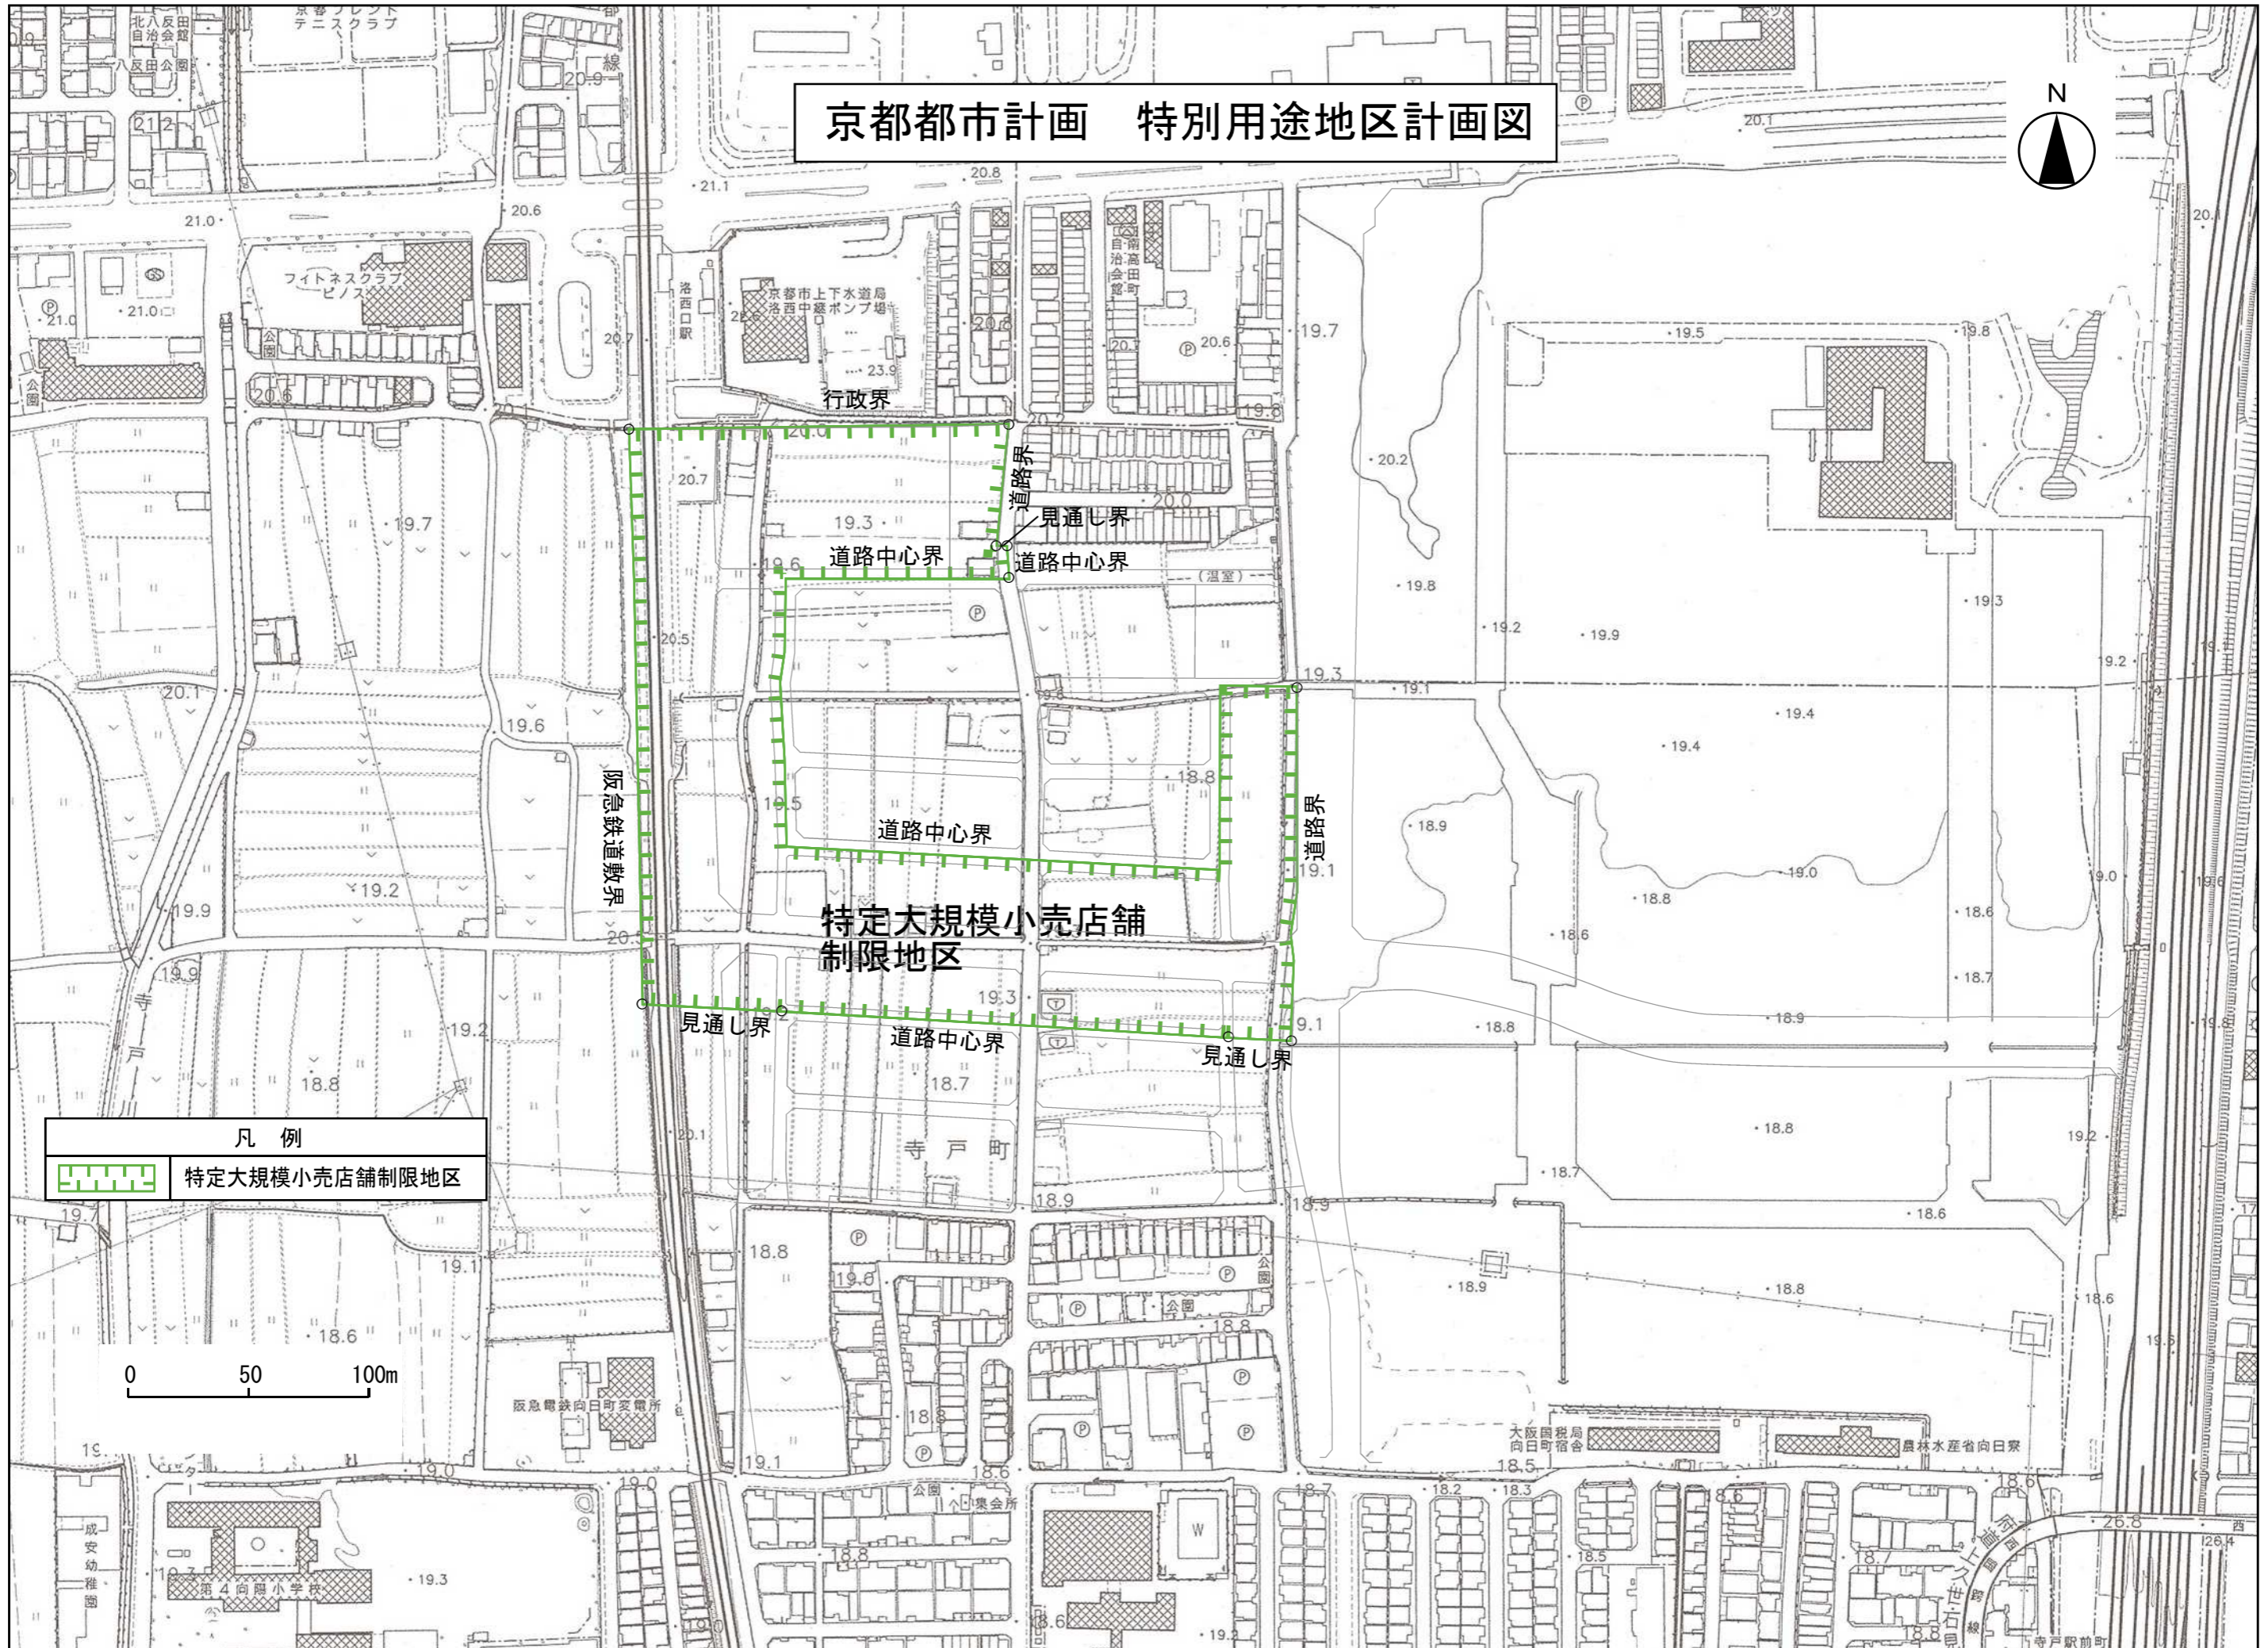

凡例
特定大規模小売店舗制限地区

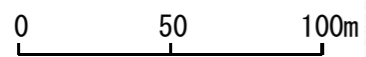

特定大規模小売店舗
制限地区

行政界

道路中心界

見通し界

道路中心界

道路中心界

道路界

見通し界

道路中心界

見通し界

寺戸町

成安幼稚園

第4向陽小学校

公園

集会所

大阪国税局向日支所

農林水産省向日寮

公園

集会所

公園

集会所

公園

集会所

公園

集会所

公園

集会所