

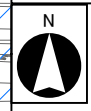


図郭割付図

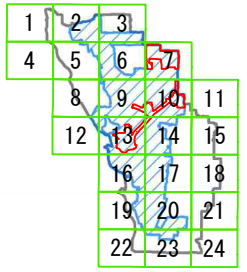


図郭配置図

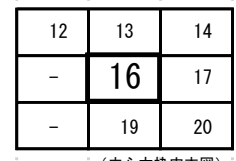



(中心太枠内本図)

凡例


- 図郭(750mメッシュ)
- 都市機能誘導区域
- 居住誘導区域
- 向日市域

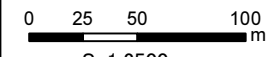

S=1:2500

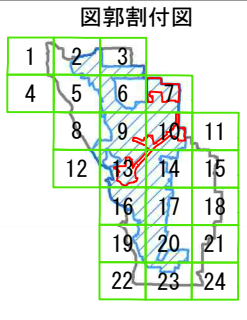
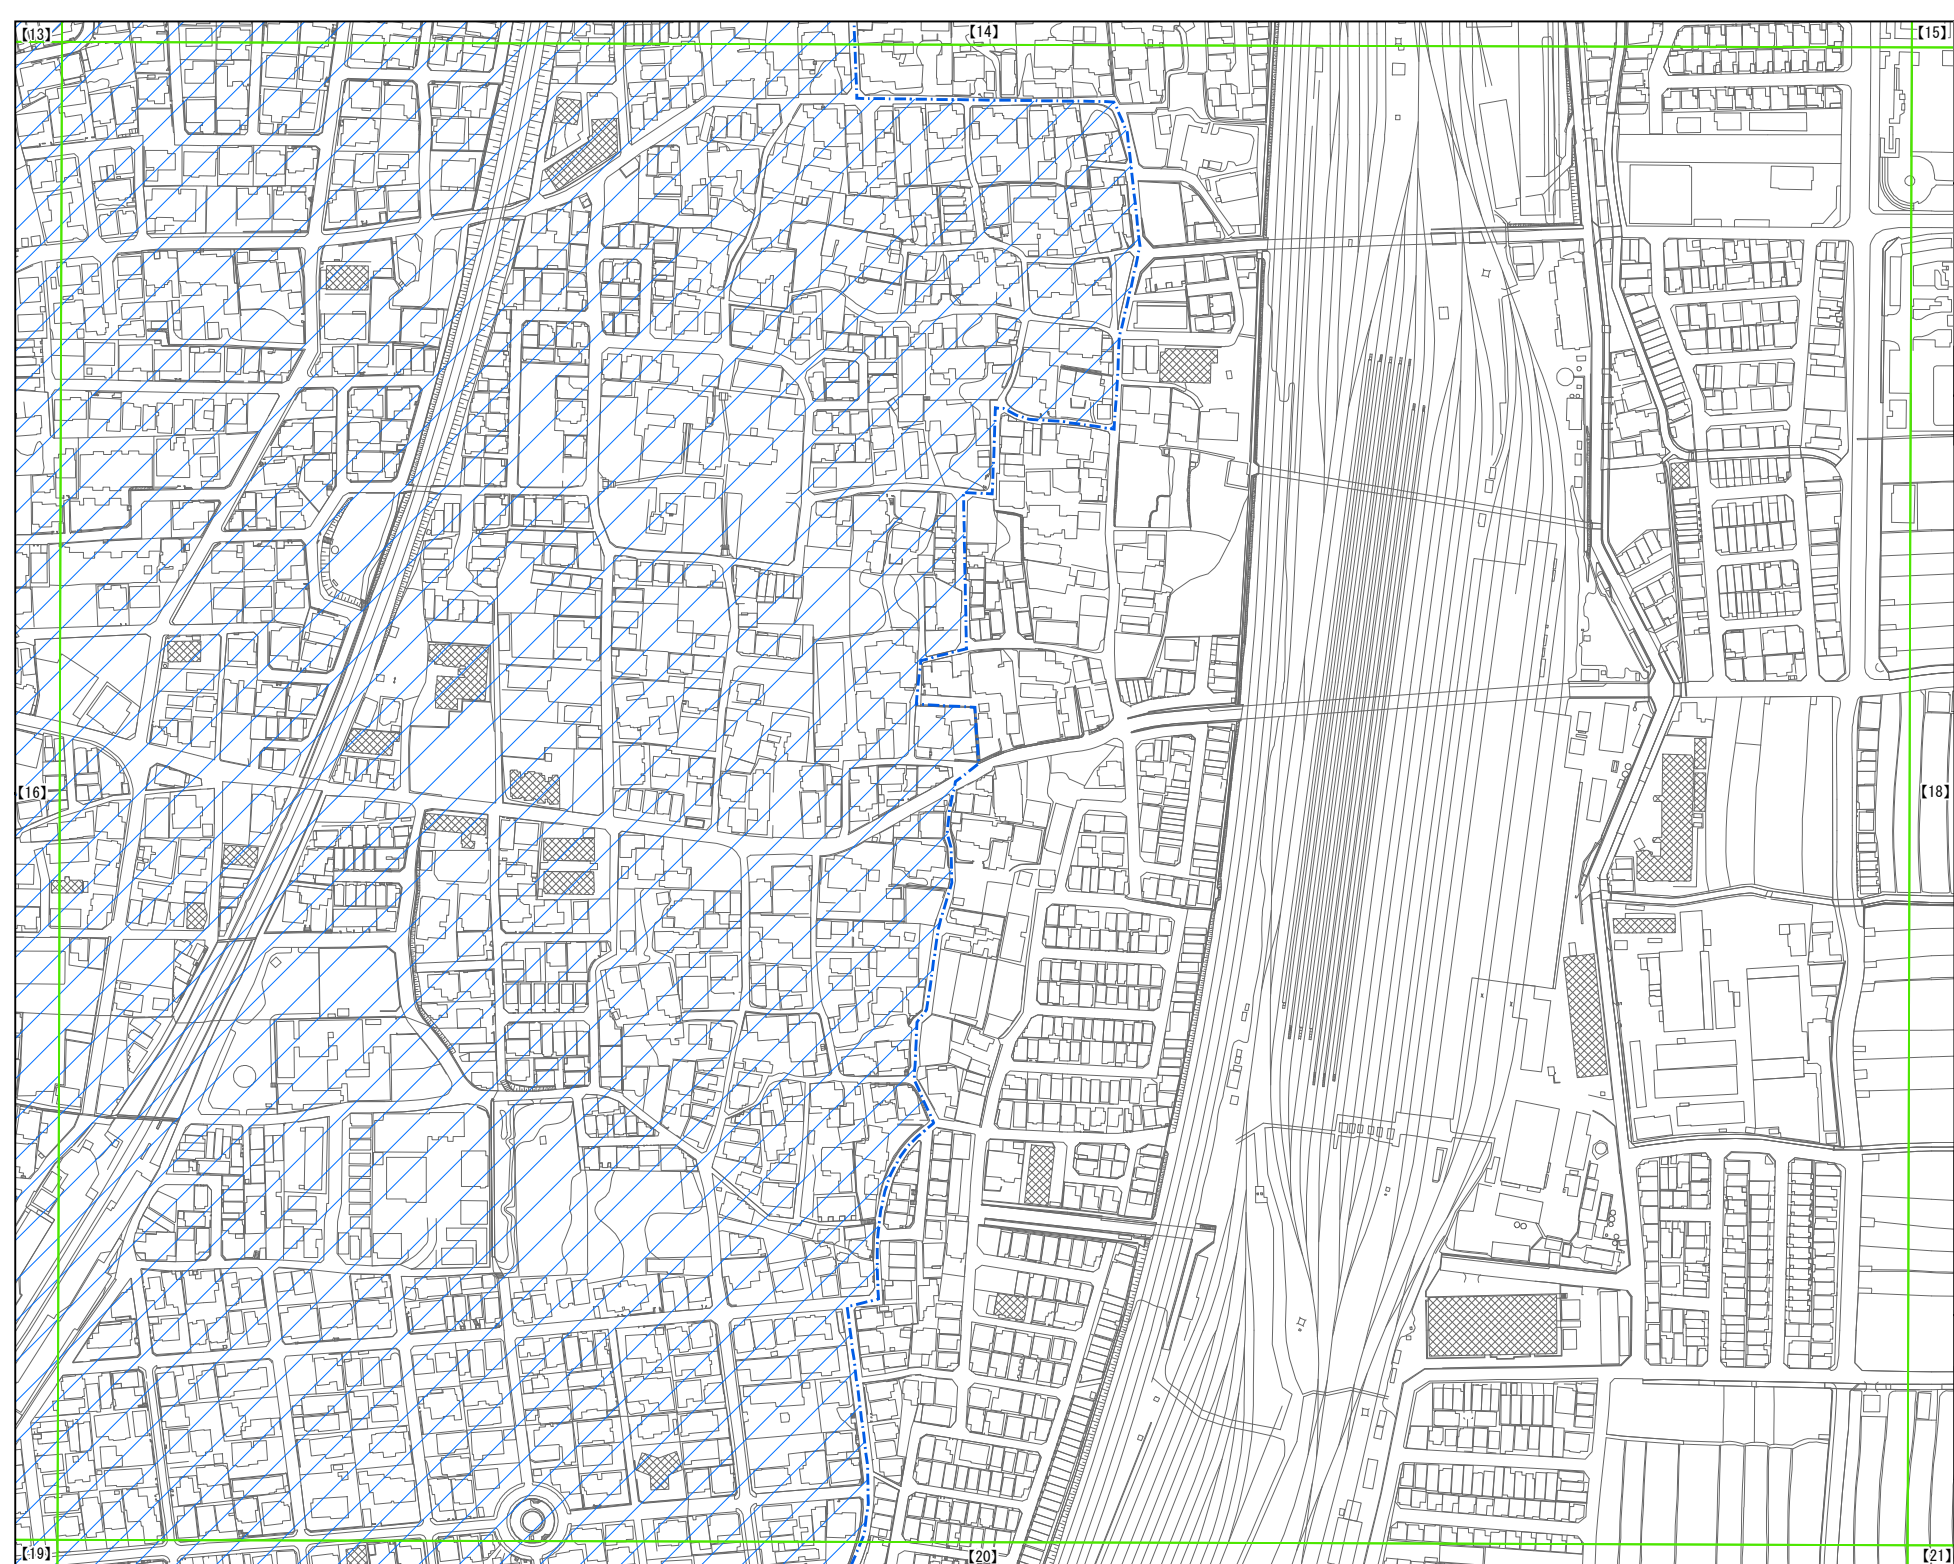


- 凡例
- 図郭(750mメッシュ)
 - 都市機能誘導区域
 - 居住誘導区域
 - 向日市域

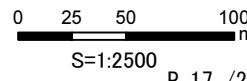



図郭割付図

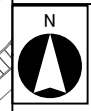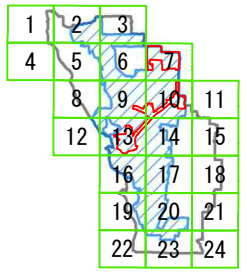





図郭配置図

| | | |
|----|----|---|
| 14 | 15 | - |
| 17 | 18 | - |
| 20 | 21 | - |

(中心太枠内本図)

凡例

-  図郭(750mメッシュ)
-  都市機能誘導区域
-  居住誘導区域
-  向日市域

