





- ### 凡例
- 図郭(750mメッシュ)
 - 都市機能誘導区域
 - 居住誘導区域
 - 向日市域

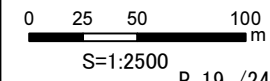


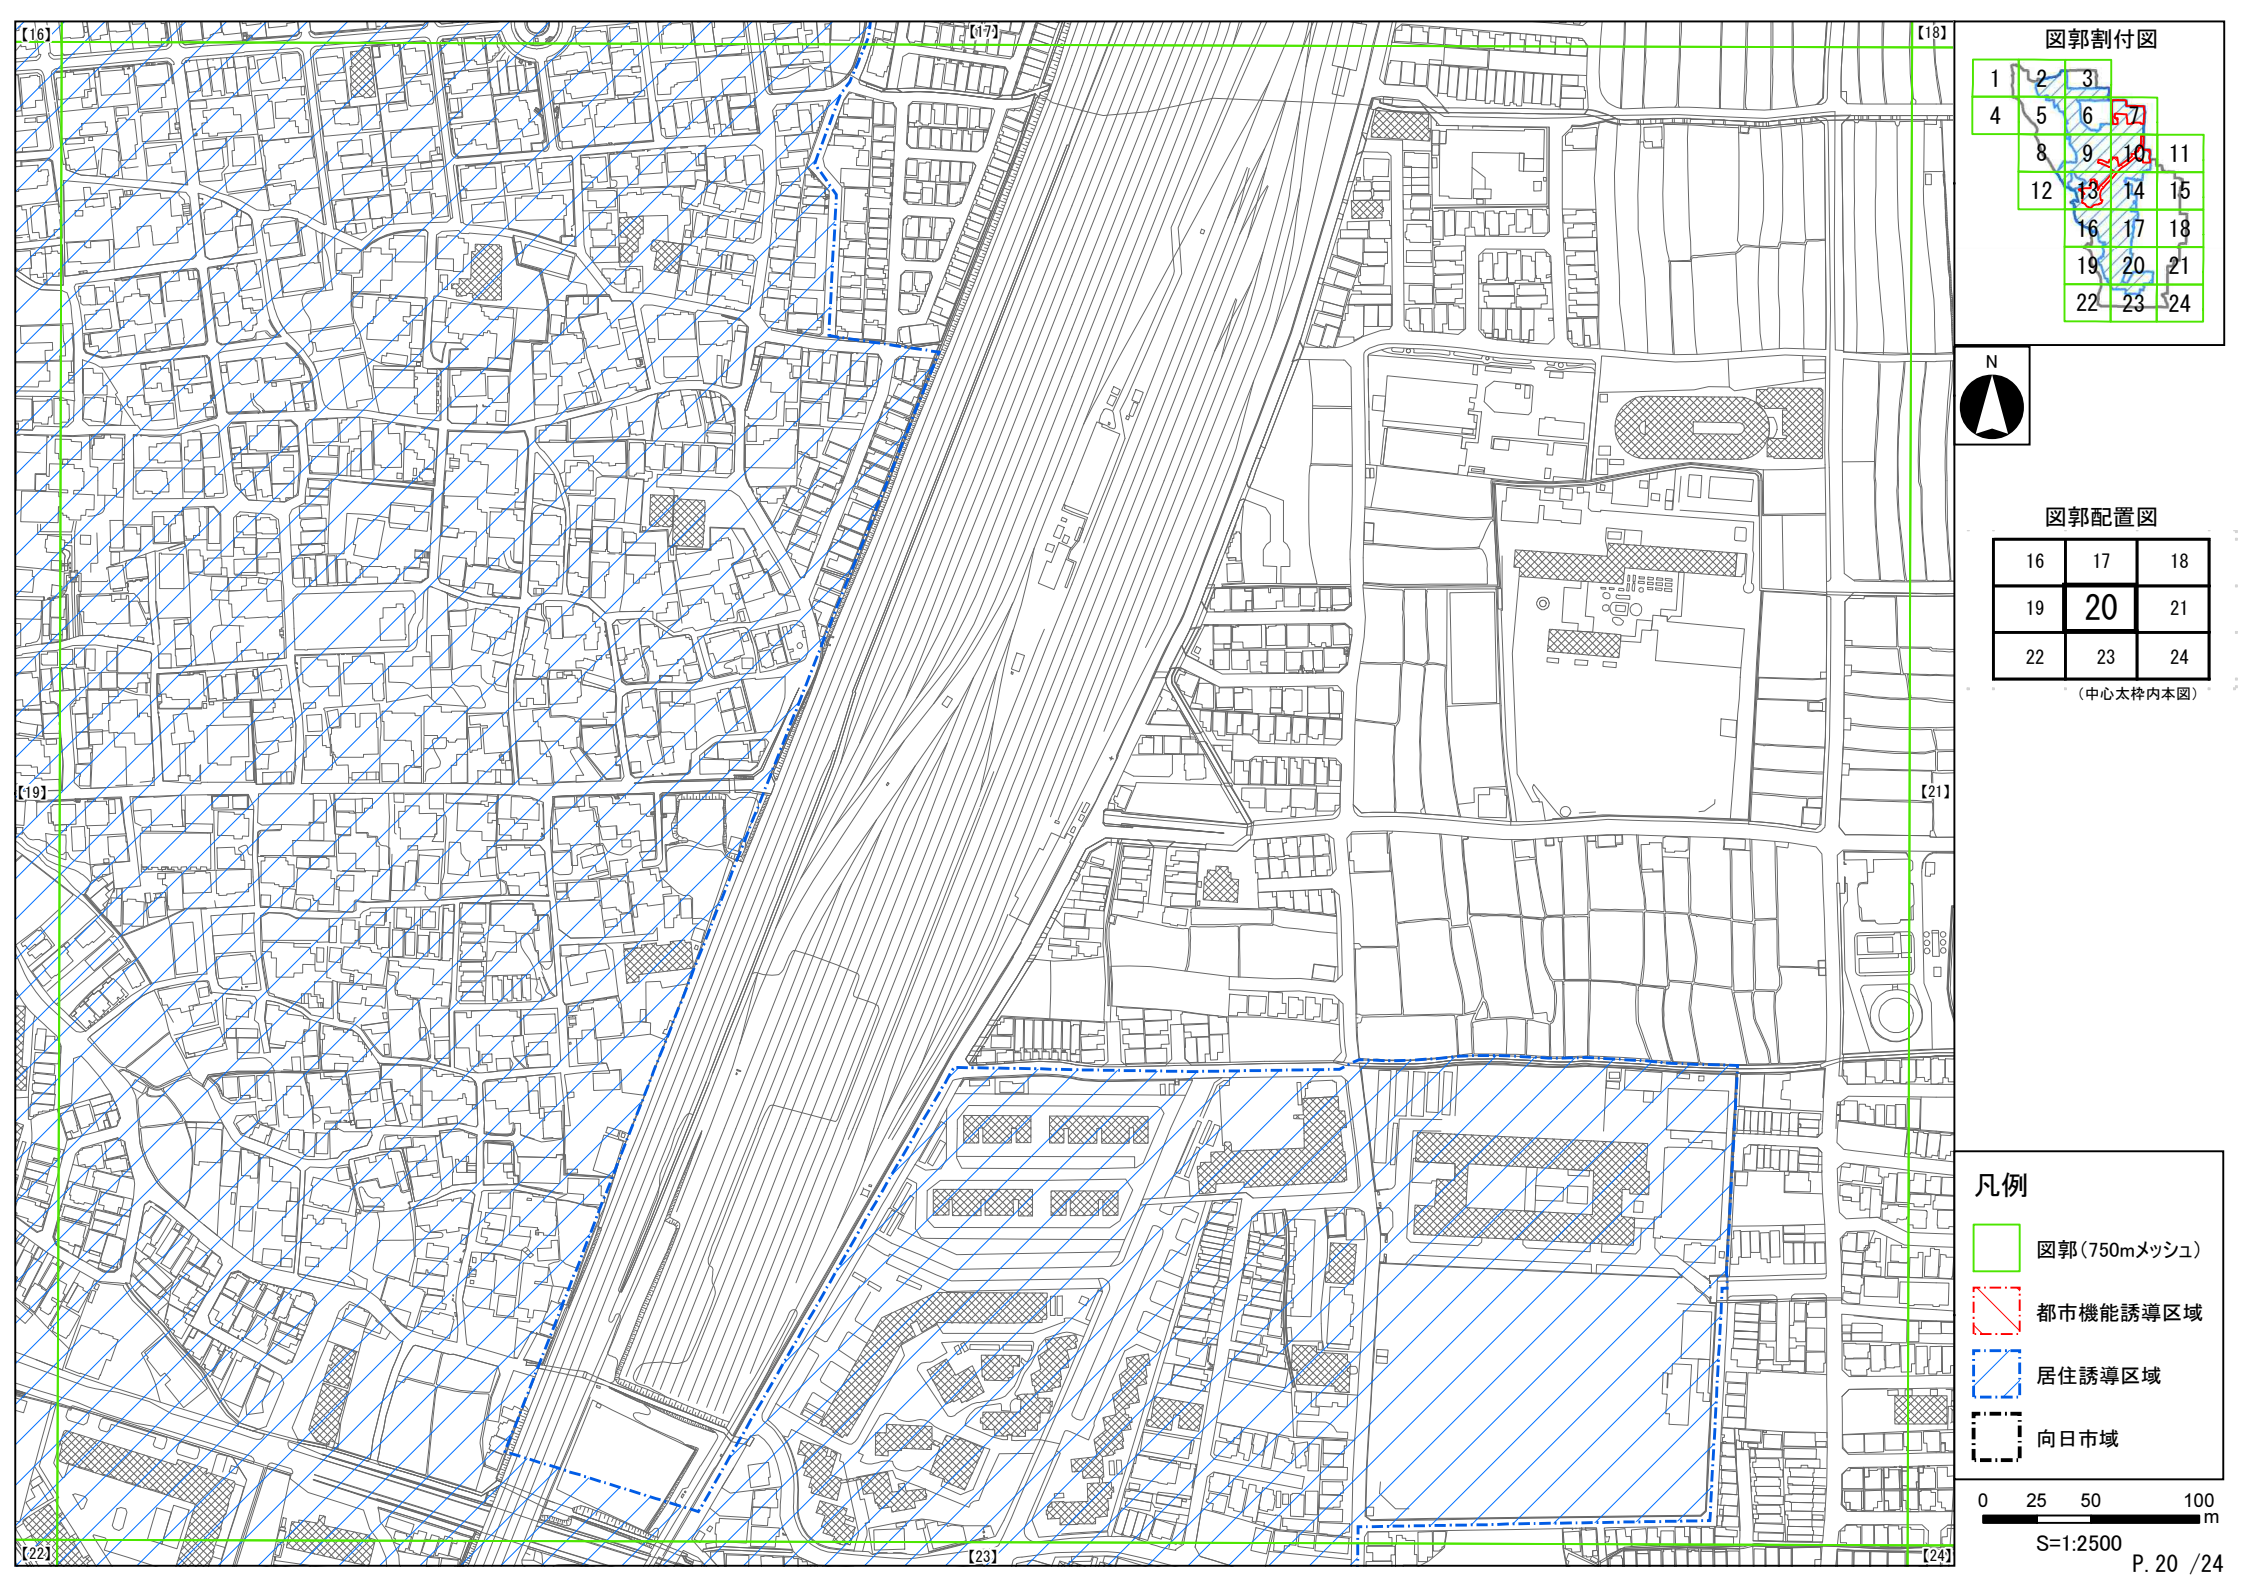

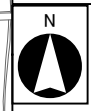

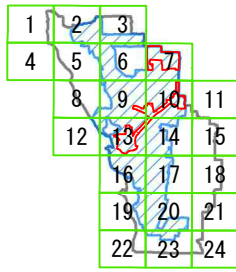

図郭割付図

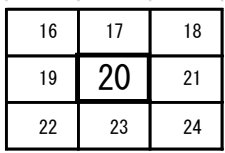


図郭配置図



凡例



-  図郭(750mメッシュ)
-  都市機能誘導区域
-  居住誘導区域
-  向日市域

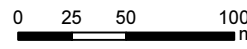

S=1:2500



図郭割付図

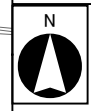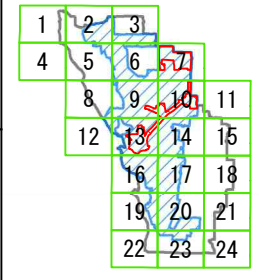

図郭配置図

17	18	-
20	21	-
23	24	-

(中心太枠内本図)

凡例

-  図郭(750mメッシュ)
-  都市機能誘導区域
-  居住誘導区域
-  向日市域

