


平成25年度工事施工予定箇所

水道事業

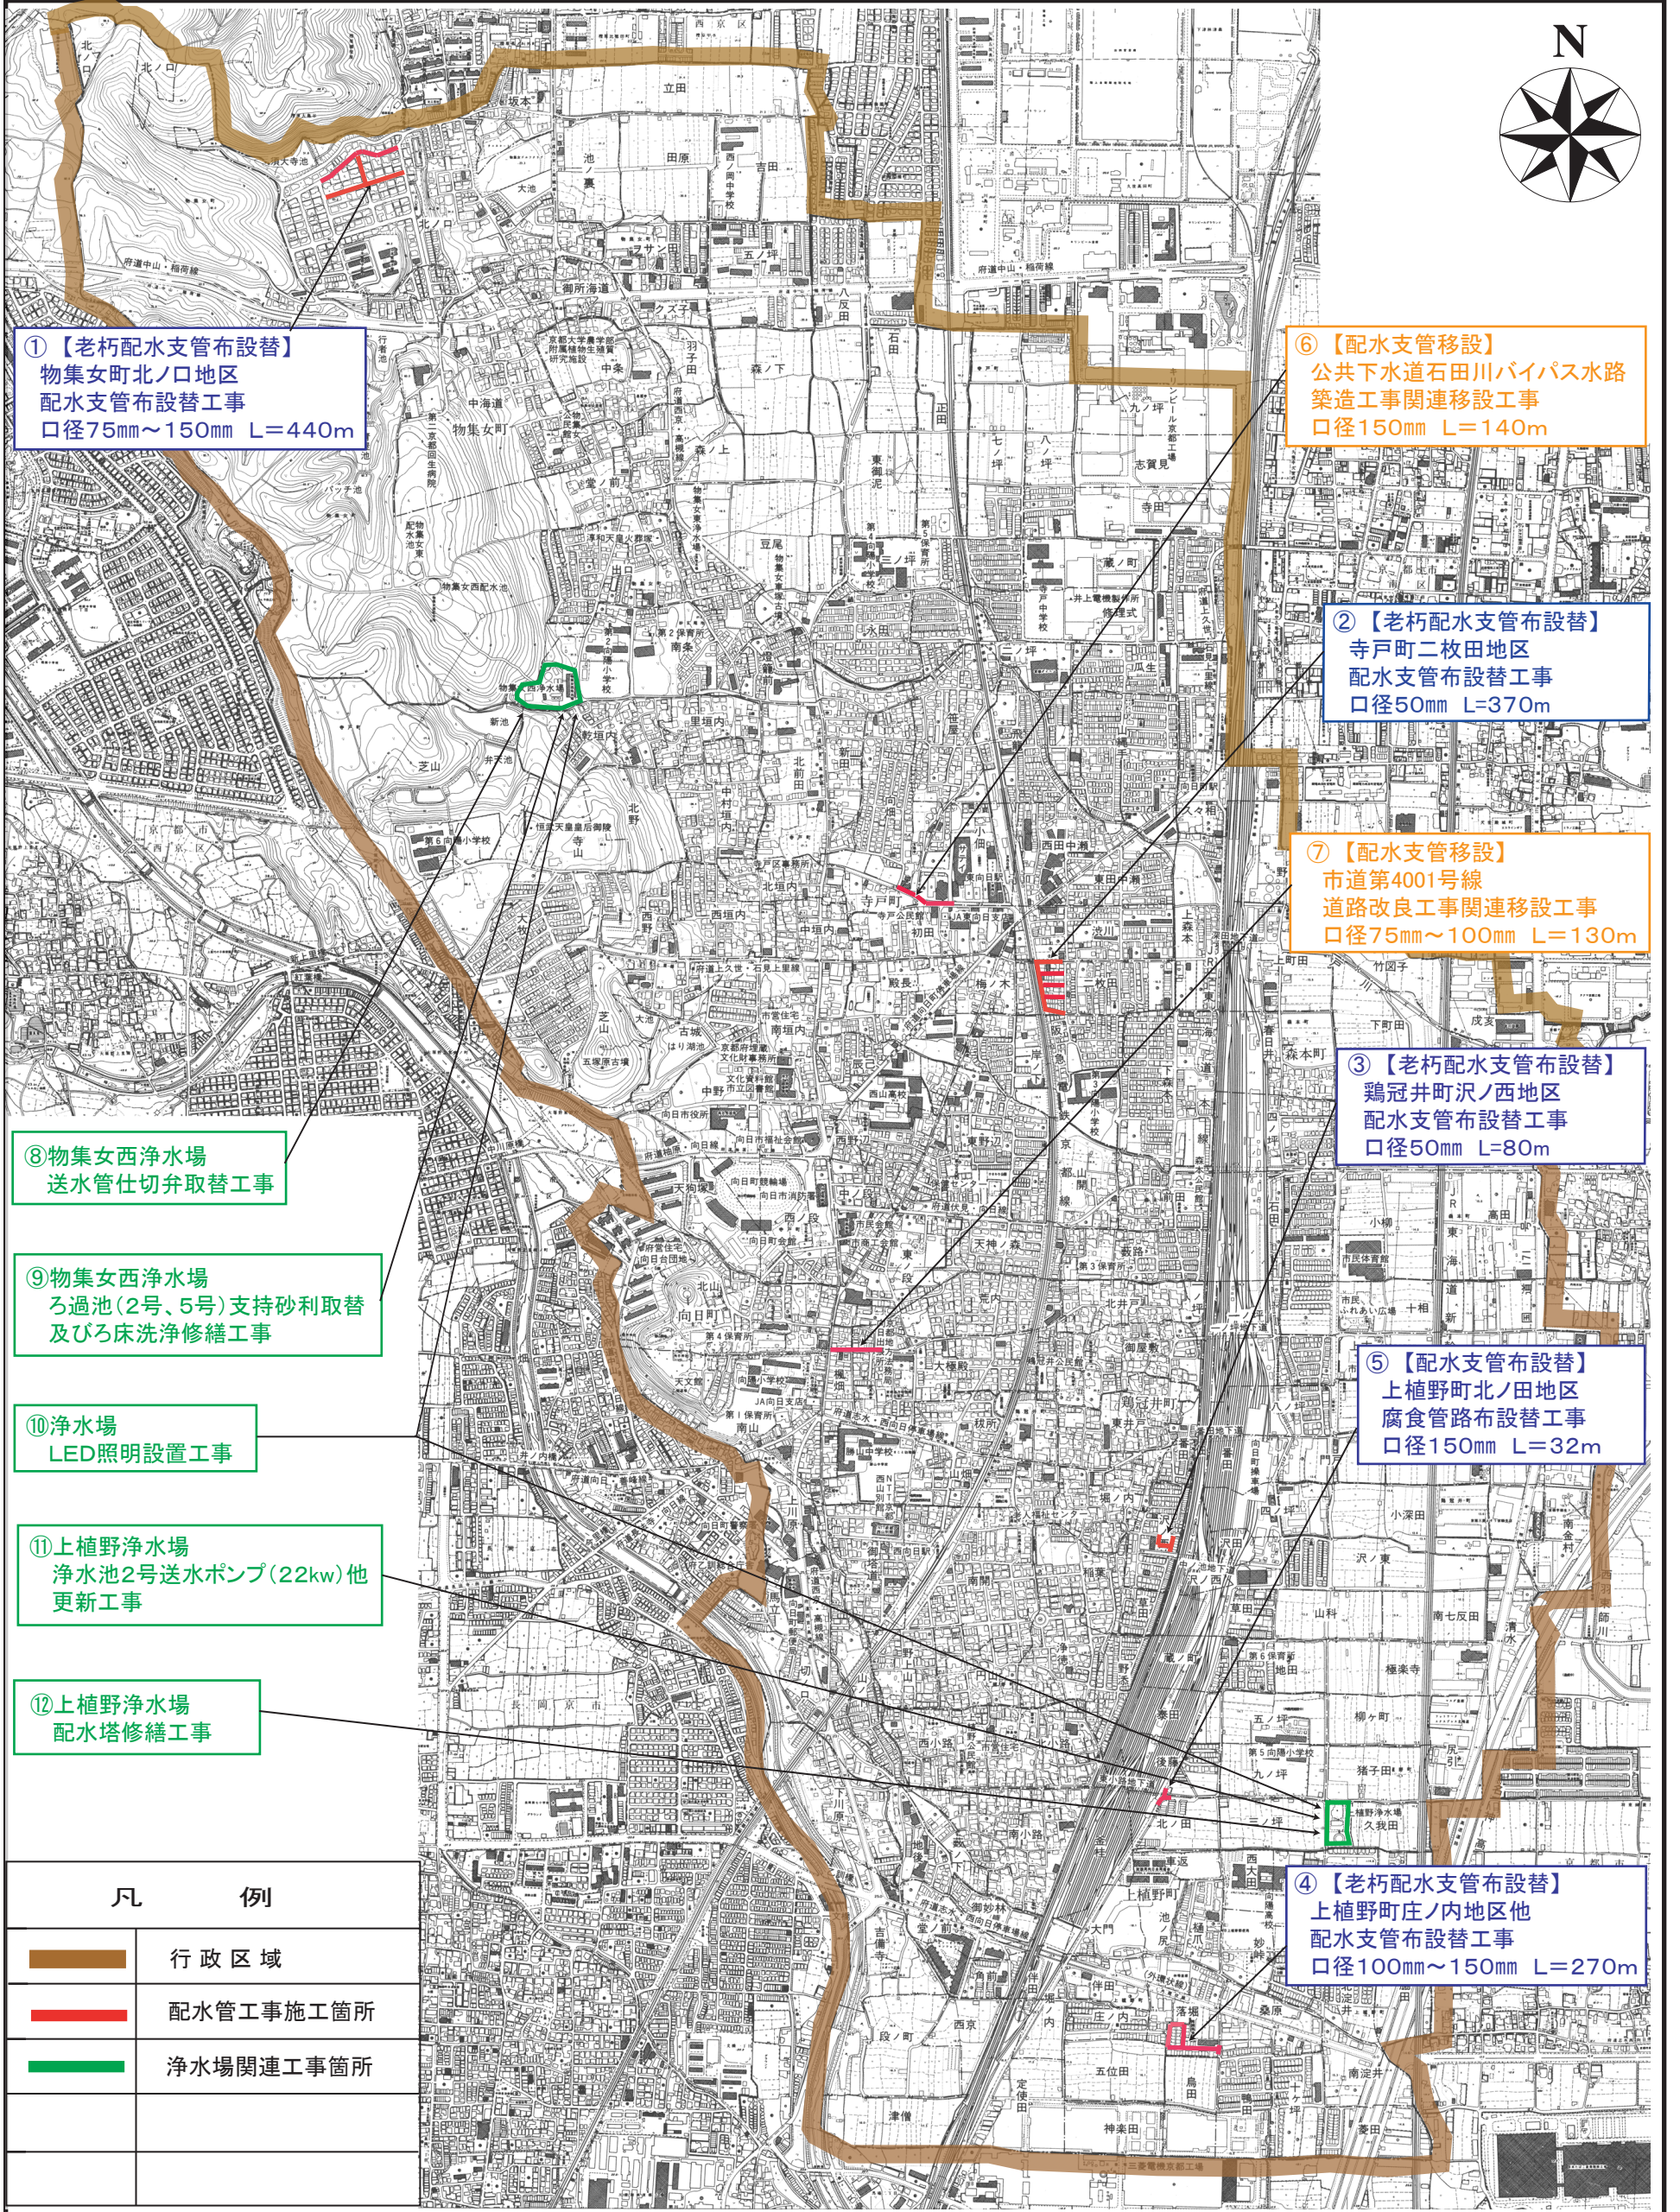

①【老朽配水支管布設替】
物集女町北ノ口地区
配水支管布設替工事
口径75mm~150mm L=440m

⑥【配水支管移設】
公共下水道石田川バイパス水路
築造工事関連移設工事
口径150mm L=140m

②【老朽配水支管布設替】
寺戸町二枚田地区
配水支管布設替工事
口径50mm L=370m

⑦【配水支管移設】
市道第4001号線
道路改良工事関連移設工事
口径75mm~100mm L=130m

③【老朽配水支管布設替】
鶏冠井町沢ノ西地区
配水支管布設替工事
口径50mm L=80m

⑧物集女西浄水場
送水管仕切弁取替工事

⑨物集女西浄水場
ろ過池(2号、5号)支持砂利取替
及びろ床洗浄修繕工事

⑩浄水場
LED照明設置工事

⑪上植野浄水場
浄水池2号送水ポンプ(22kw)他
更新工事



⑫上植野浄水場
配水塔修繕工事

⑤【配水支管布設替】
上植野町北ノ田地区
腐食管路布設替工事
口径150mm L=32m

④【老朽配水支管布設替】
上植野町庄ノ内地区他
配水支管布設替工事
口径100mm~150mm L=270m

凡 例	
	行政区域
	配水管工事施工箇所
	浄水場関連工事箇所

平成25年度 下水道事業予定箇所図

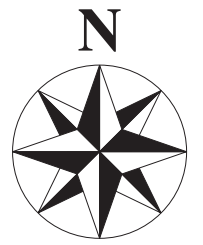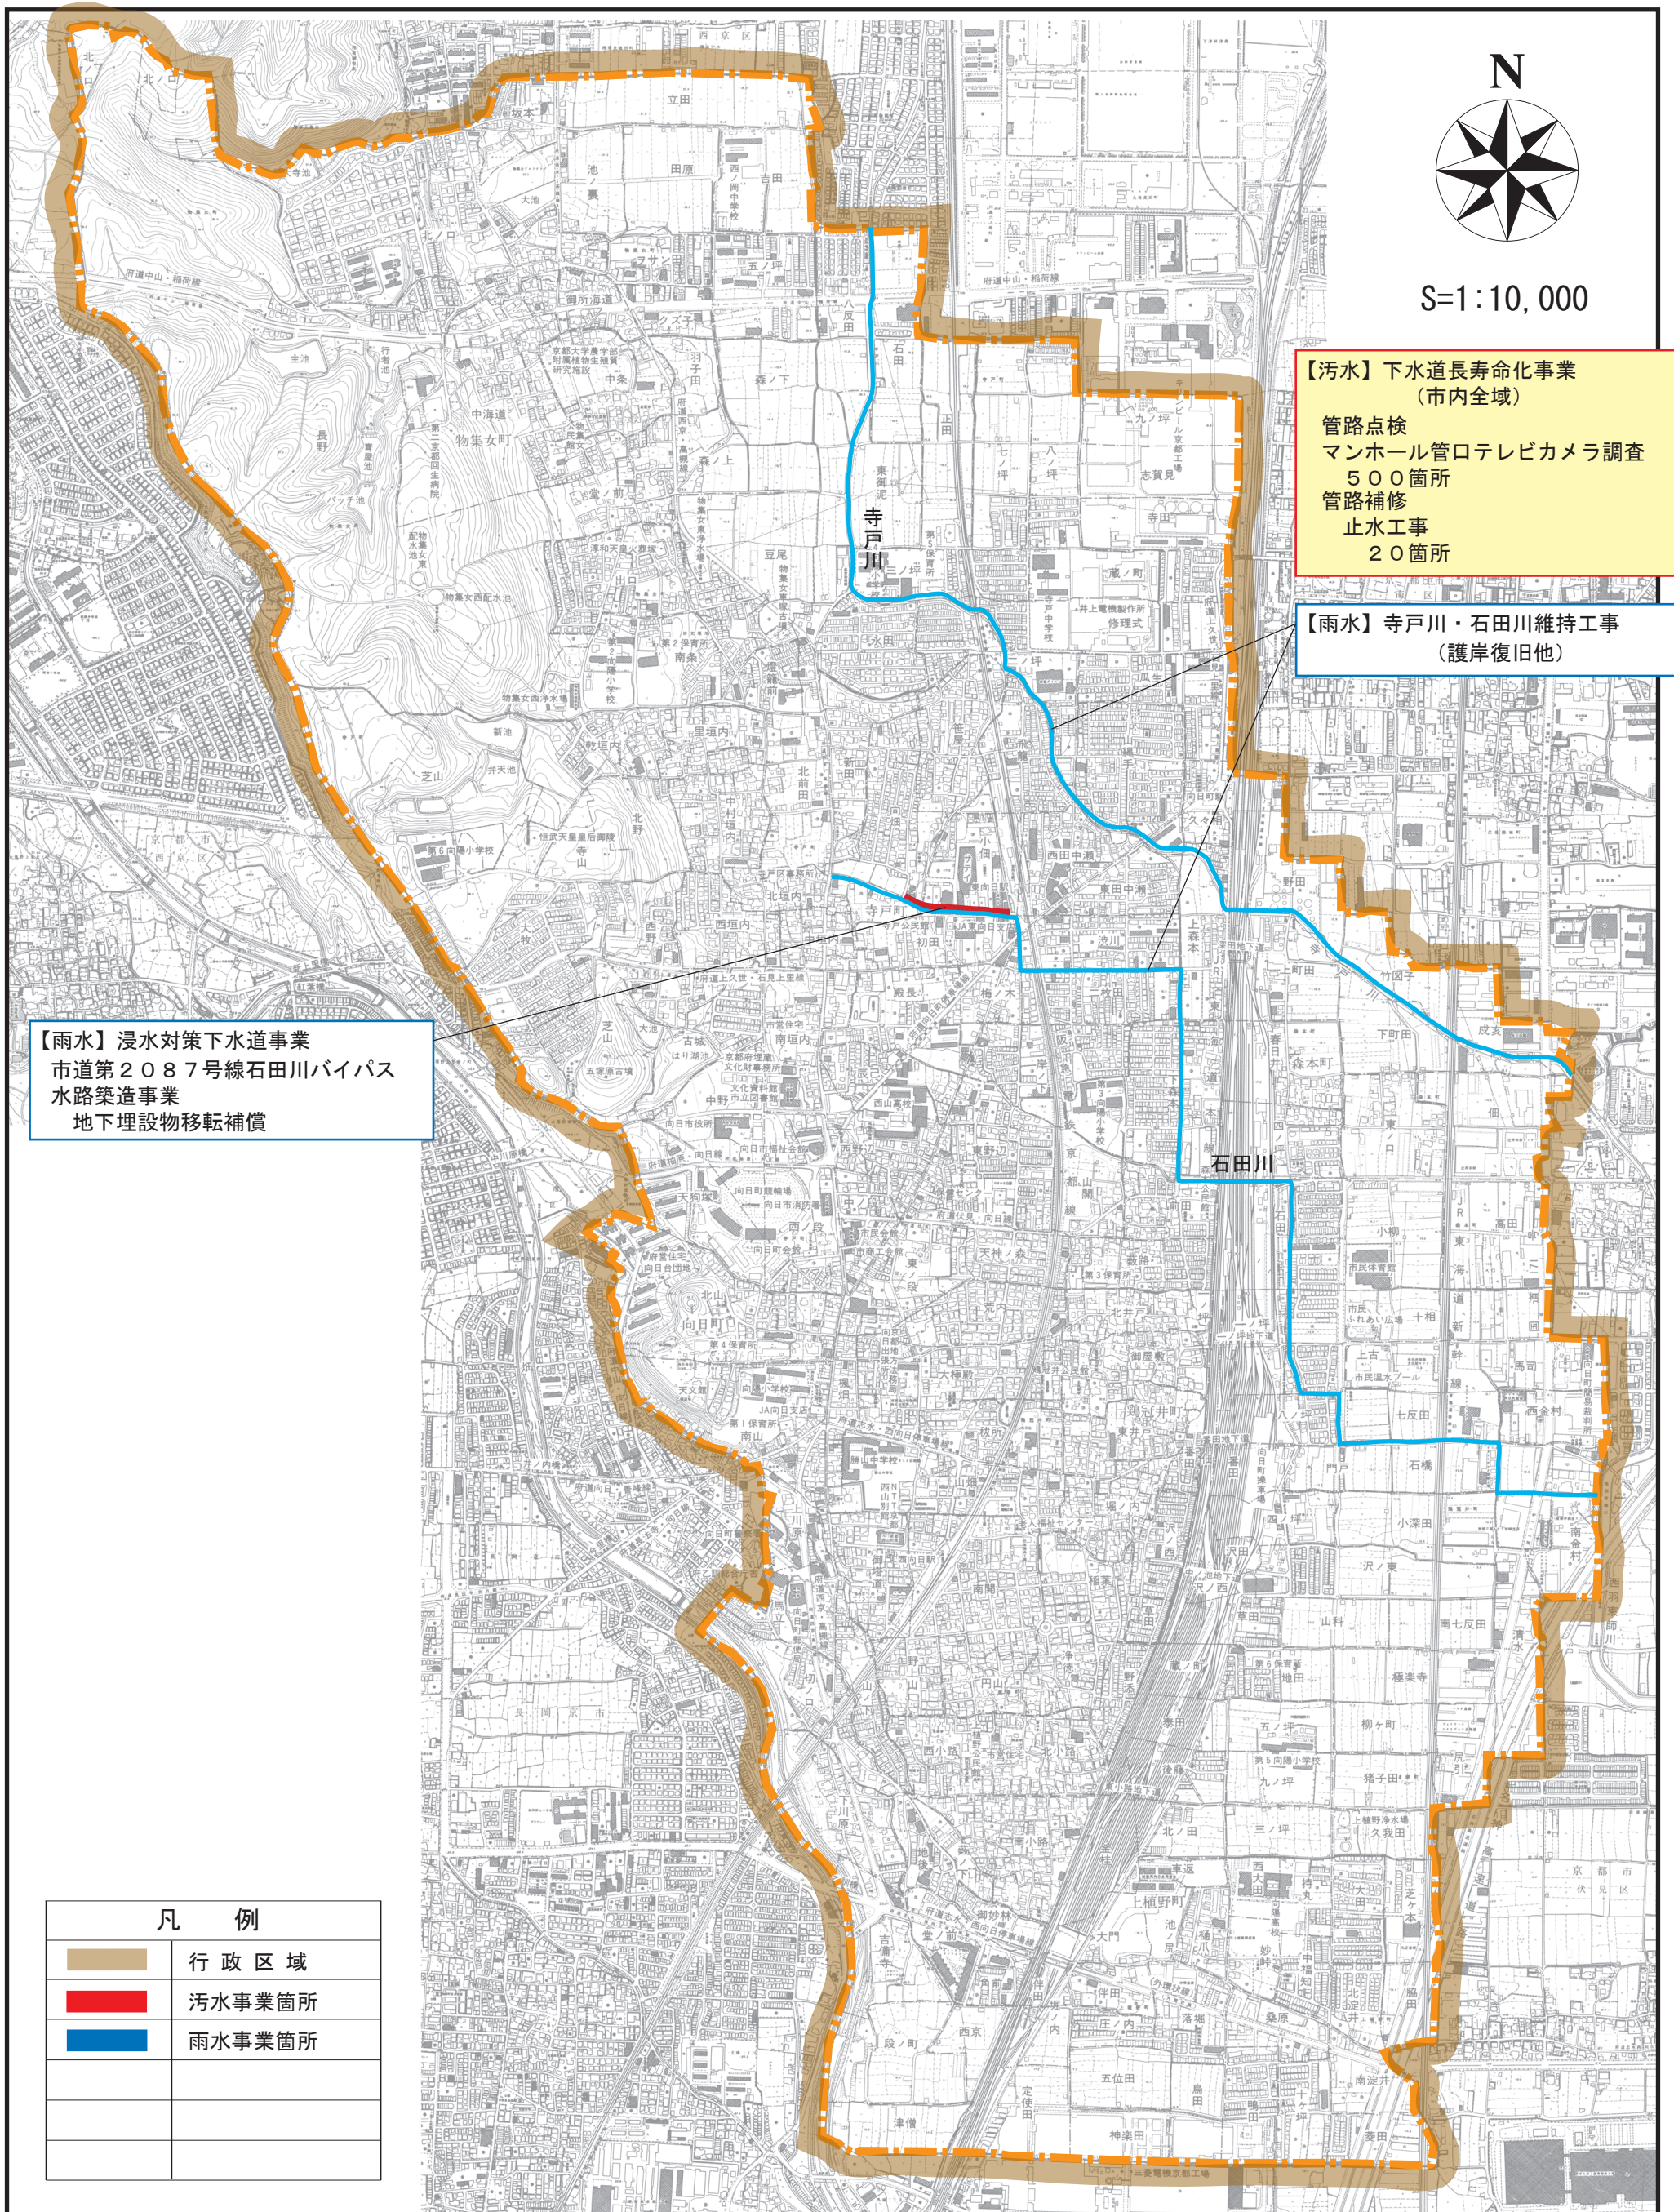




S=1:10,000

**【汚水】下水道長寿命化事業
(市内全域)**
 管路点検
 マンホール管口テレビカメラ調査
 500箇所
 管路補修
 止水工事
 20箇所

**【雨水】寺戸川・石田川維持工事
(護岸復旧他)**

【雨水】浸水対策下水道事業
 市道第2087号線石田川バイパス
 水路築造事業
 地下埋設物移転補償

凡 例	
	行政区域
	汚水事業箇所
	雨水事業箇所