


京都都市計画 地区計画  
(阪急洛西口駅東地区地区計画) 計画図

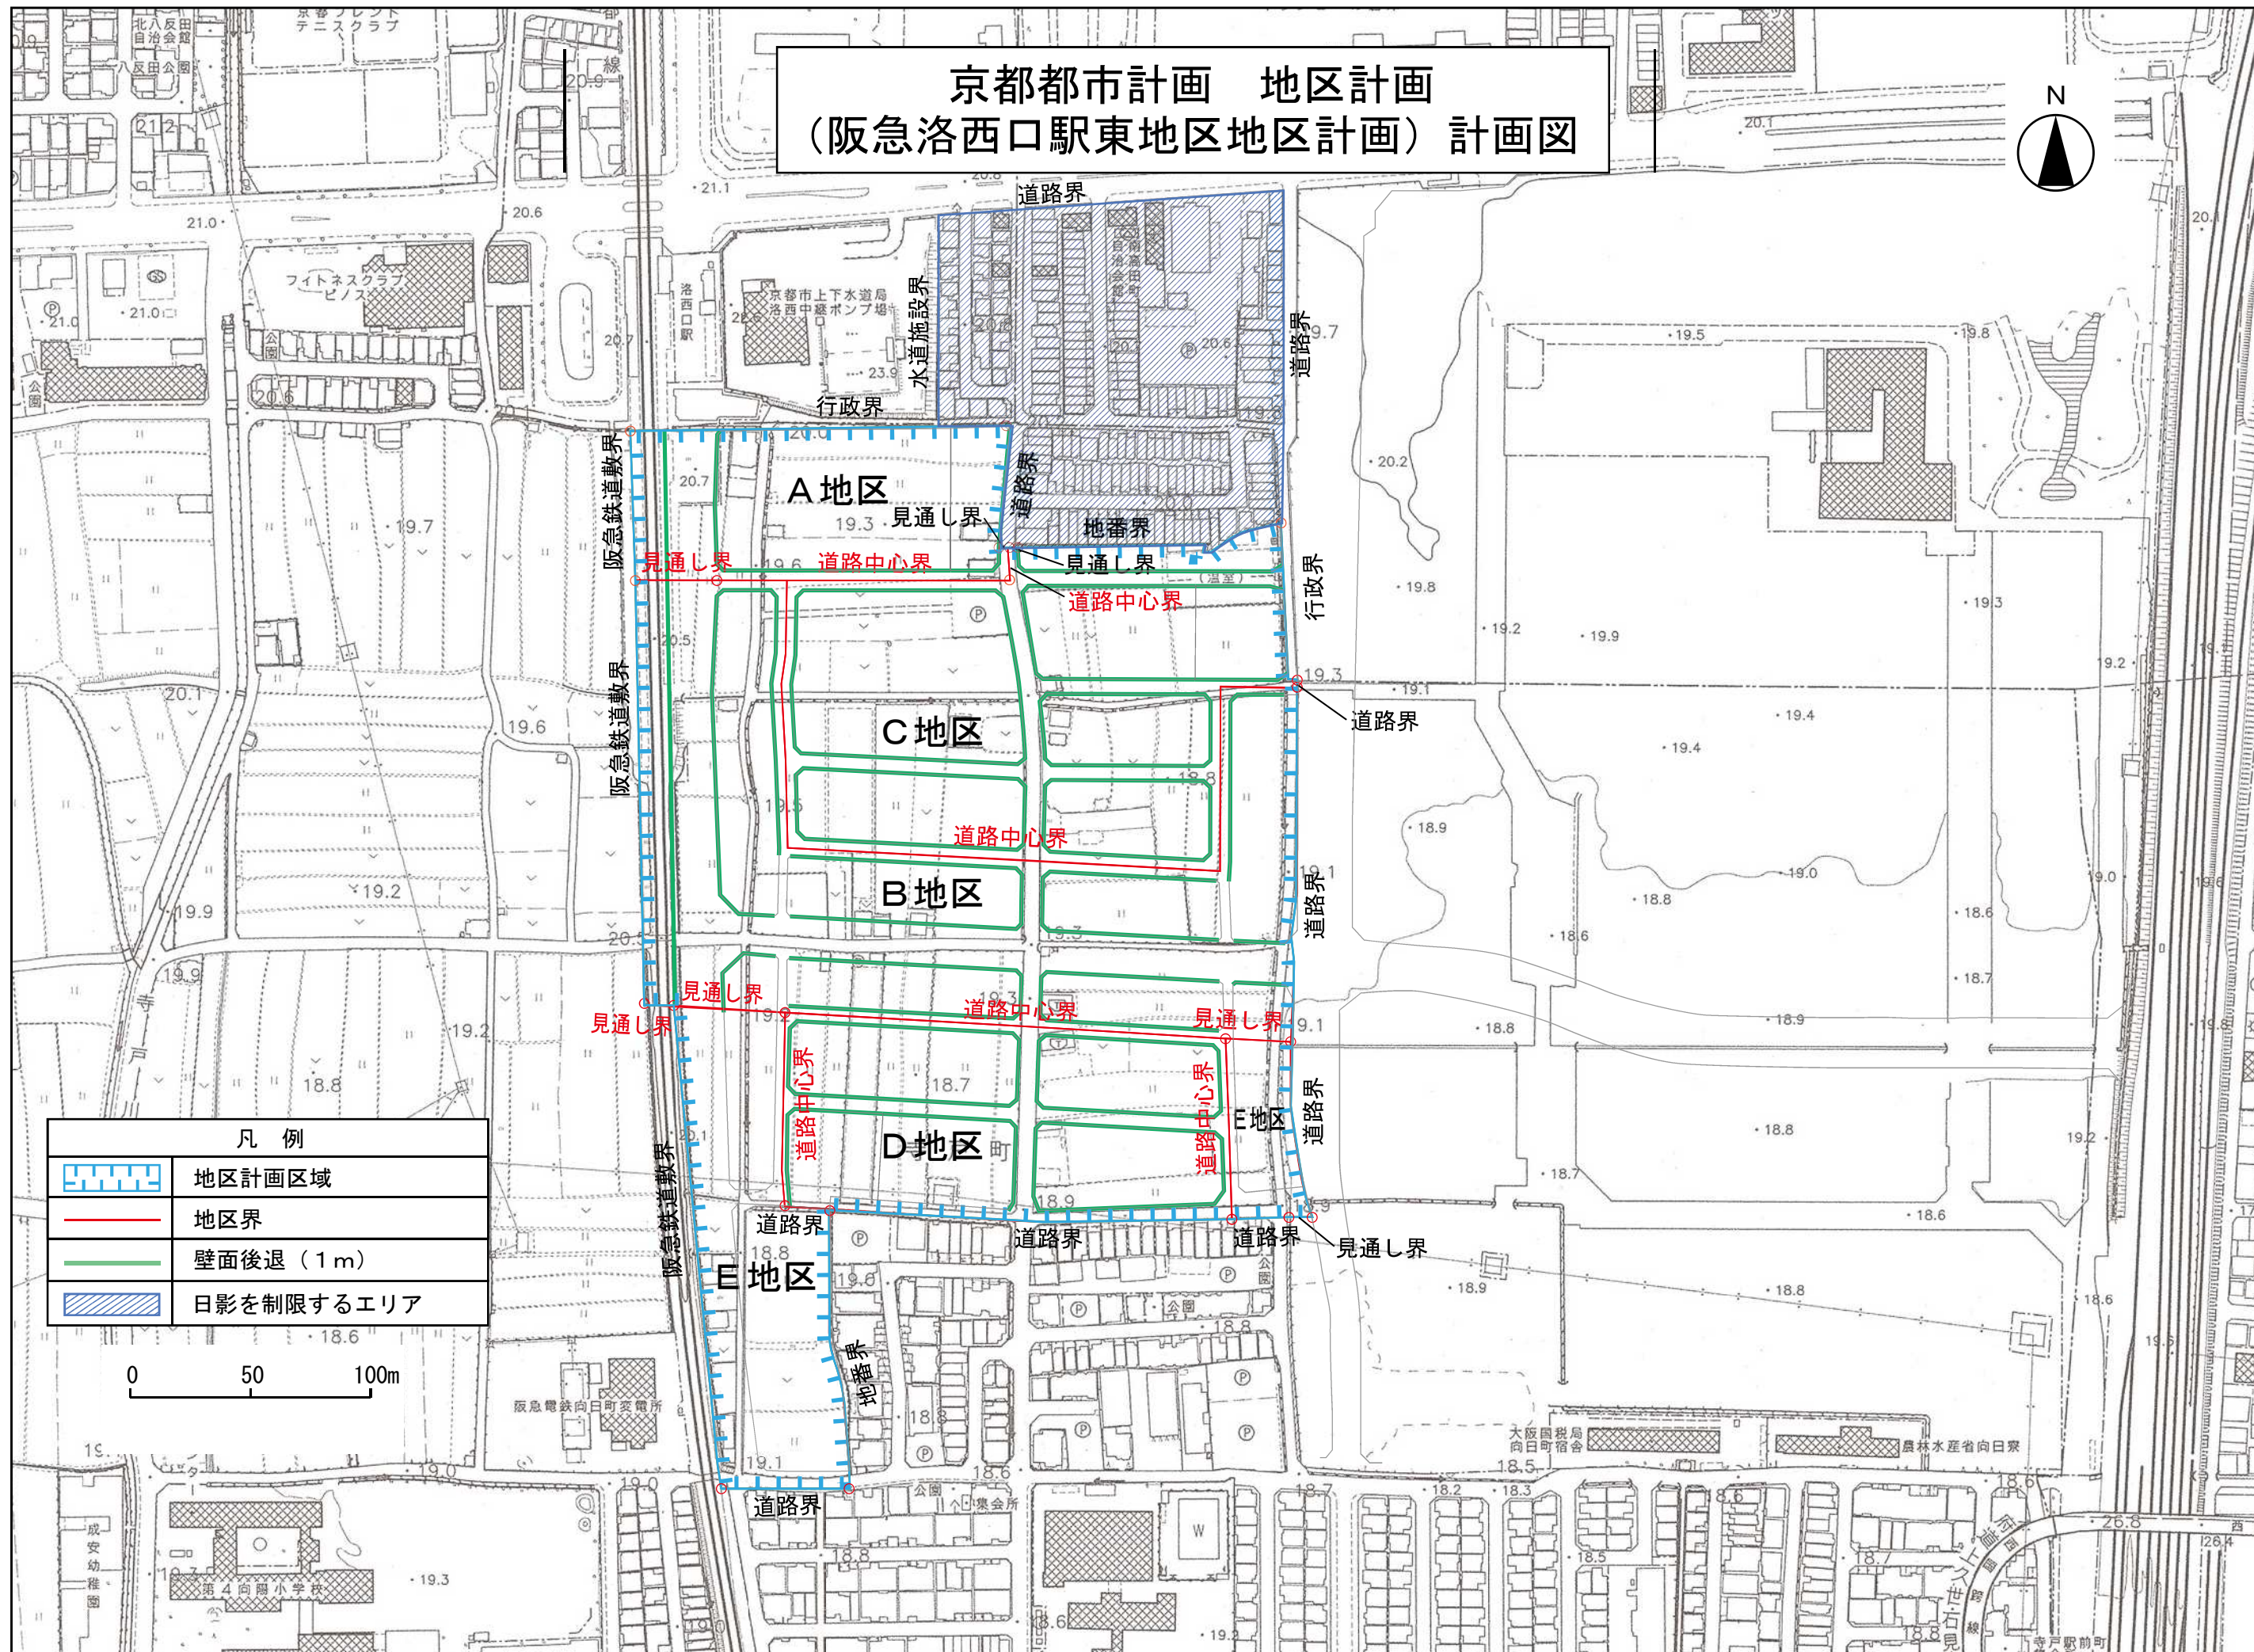

| 凡 例 |            |
|-----|------------|
|     | 地区計画区域     |
|     | 地区界        |
|     | 壁面後退（1m）   |
|     | 日影を制限するエリア |

0 50 100m