



京都都市計画  
準防火地域の變更案 総括図  
S = 1 : 20,000

令和二年十月調製

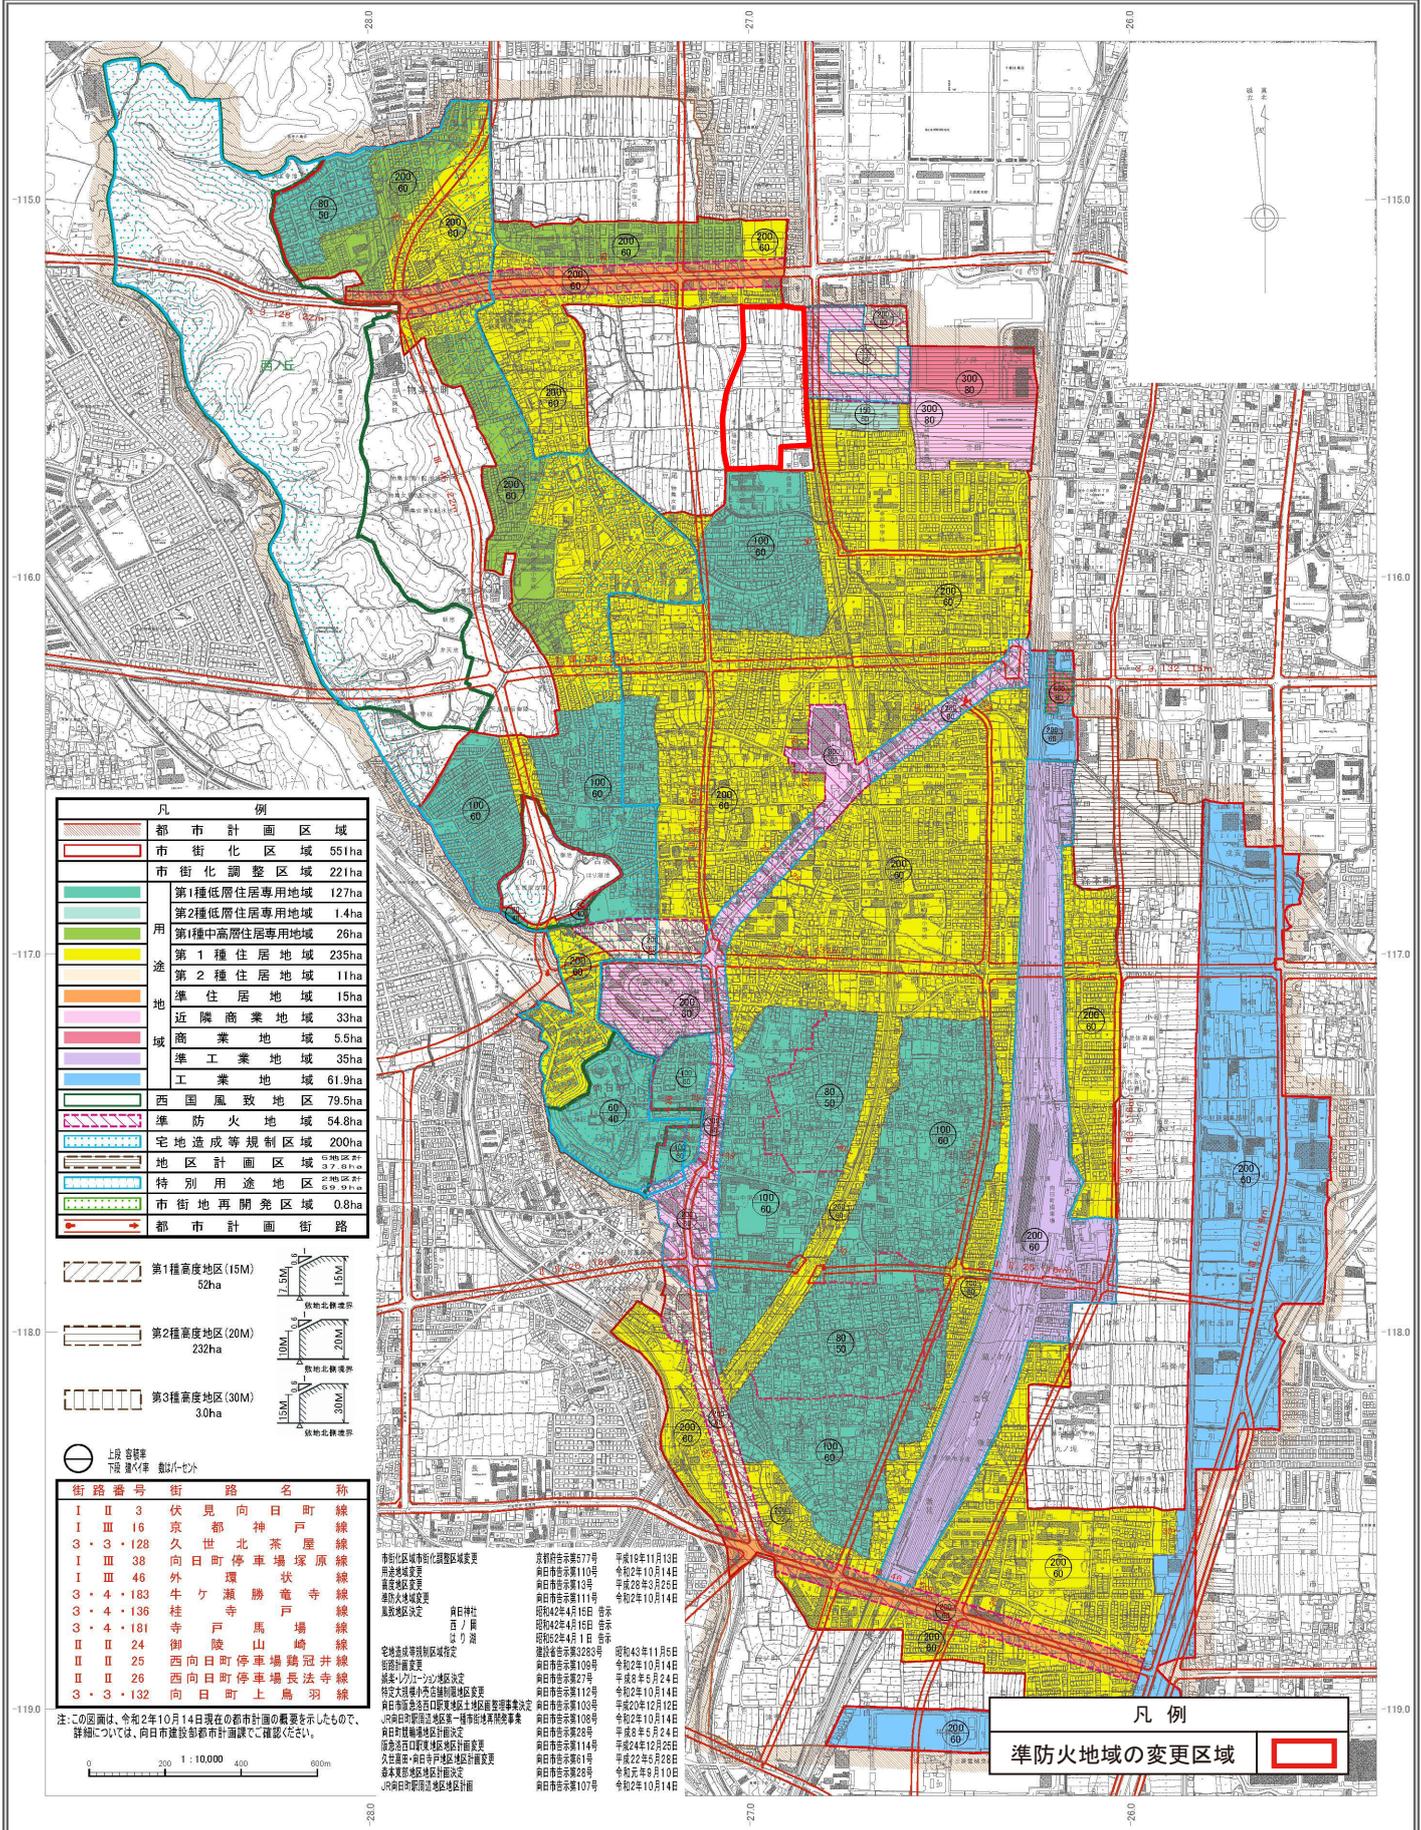

凡 例	
(Red outline)	都市計画区域
(Thick red outline)	市街化区域 551ha
(Thin red outline)	市街化調整区域 221ha
(Light blue)	第1種低層住居専用地域 127ha
(Light green)	第2種低層住居専用地域 1.4ha
(Yellow-green)	第1種中高層住居専用地域 26ha
(Yellow)	第1種住居地域 235ha
(Light orange)	第2種住居地域 11ha
(Orange)	準住居地域 19ha
(Pink)	近隣商業地域 33ha
(Purple)	商業地域 5.5ha
(Light purple)	準工業地域 35ha
(Blue)	工業地域 61.9ha
(Light grey)	西国風致地区 79.5ha
(Red hatched)	準防火地域 54.8ha
(Blue hatched)	宅地完成等規制区域 200ha
(Green hatched)	地区計画区域
(Red hatched)	特別用途地区
(Green hatched)	市街地再開発区域 0.8ha
(Red double line)	都市計画街路

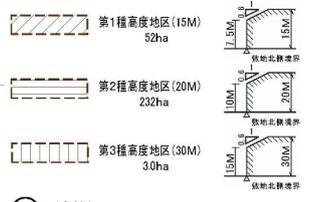

街路番号	街路名称
I Ⅱ 3	伏見向日町線
I Ⅲ 16	京都神戸線
3・3・128	久世北茶屋線
I Ⅲ 38	向日町停車場原線
I Ⅲ 46	外環状線
3・4・183	牛ヶ瀬勝竜寺線
3・4・136	桂寺馬場線
3・4・181	寺戸山崎線
Ⅱ Ⅱ 24	御陵山崎線
Ⅱ Ⅱ 25	向日町停車場鶏冠井線
Ⅱ Ⅱ 26	向日町停車場長法寺線
3・3・132	向日町上鳥羽線

市街地再開発区域決定	政令(告示)第577号	昭和19年11月10日
用途地域変更	向日市告示第110号	令和2年10月14日
商業地域変更	向日市告示第13号	平成28年3月25日
準防火地域変更	向日市告示第11号	令和2年10月14日
追加火災危険	向日市告示第111号	昭和42年4月15日
風災危険決定	向日市告示第10号	昭和22年4月1日
宅地完成等規制区域決定	建設省告示第228号	昭和43年11月5日
御園町変更	向日市告示第106号	令和2年10月14日
築地・小倉町地区決定	向日市告示第27号	平成8年6月24日
伏見大塚町地区決定	向日市告示第12号	令和2年10月14日
向日市告示第107号	向日市告示第107号	平成20年12月12日
向日市告示第108号	向日市告示第108号	令和2年10月14日
向日市告示第28号	向日市告示第28号	平成8年6月24日
向日市告示第114号	向日市告示第114号	平成22年5月28日
向日市告示第115号	向日市告示第115号	平成22年5月28日
向日市告示第23号	向日市告示第23号	平成5年6月10日
向日市告示第101号	向日市告示第101号	昭和2年10月14日


注：この図面は、令和2年10月14日現在の都市計画の概要を示したもので、詳細については、向日市建設都市計画課でご確認ください。

凡 例  
準防火地域の變更区域

株式会社かんた調製

この図面は、向日市都市計画図1:2500を縮小編集したものである。

京都市計画 準防火地域の変更  
(向日市決定) 計画図 (縮尺1/2,500)

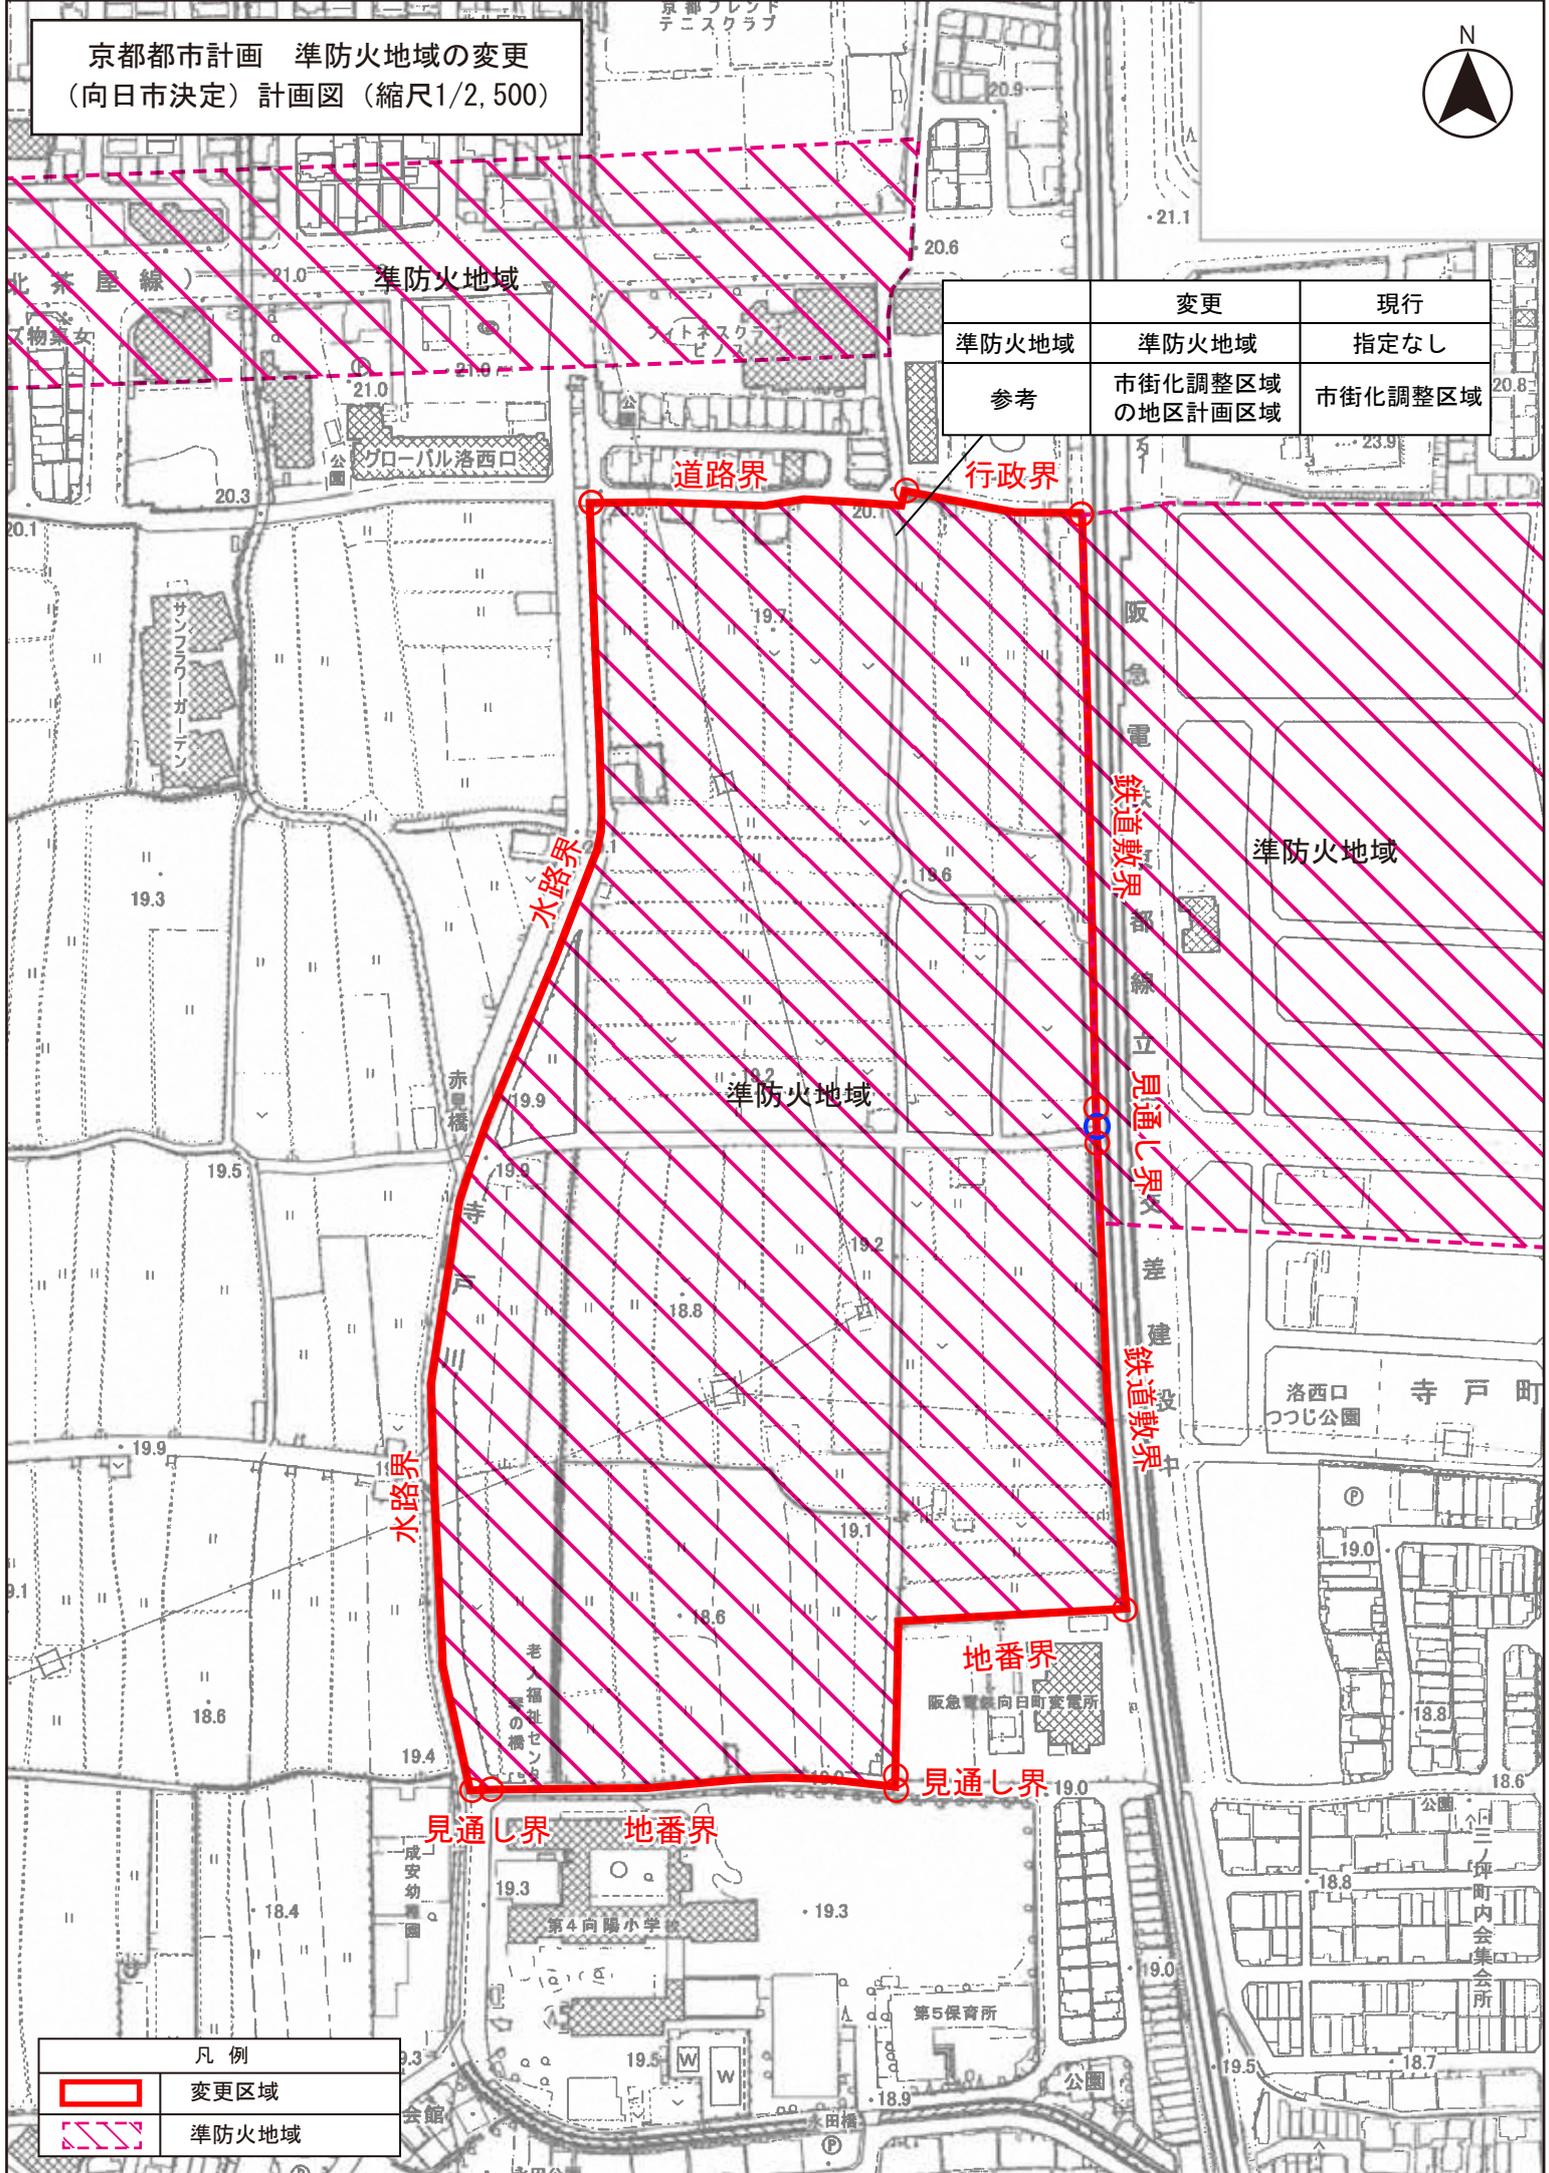

	変更	現行
準防火地域	準防火地域	指定なし
参考	市街化調整区域 の地区計画区域	市街化調整区域

凡例	
	変更区域
	準防火地域

## 京都都市計画準防火地域の変更（向日市決定） （案）

都市計画準防火地域を次のように変更する。



種類	面積	備考
準防火地域	約63ha	第2種住居地域 準住居地域 近隣商業地域 商業地域 市街化調整区域の地区計画区域

「位置及び区域は計画図表示のとおり」

### 理 由

本都市計画は、準防火地域の変更を行うことにより、建物の不燃化を促進するものである。

旧

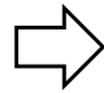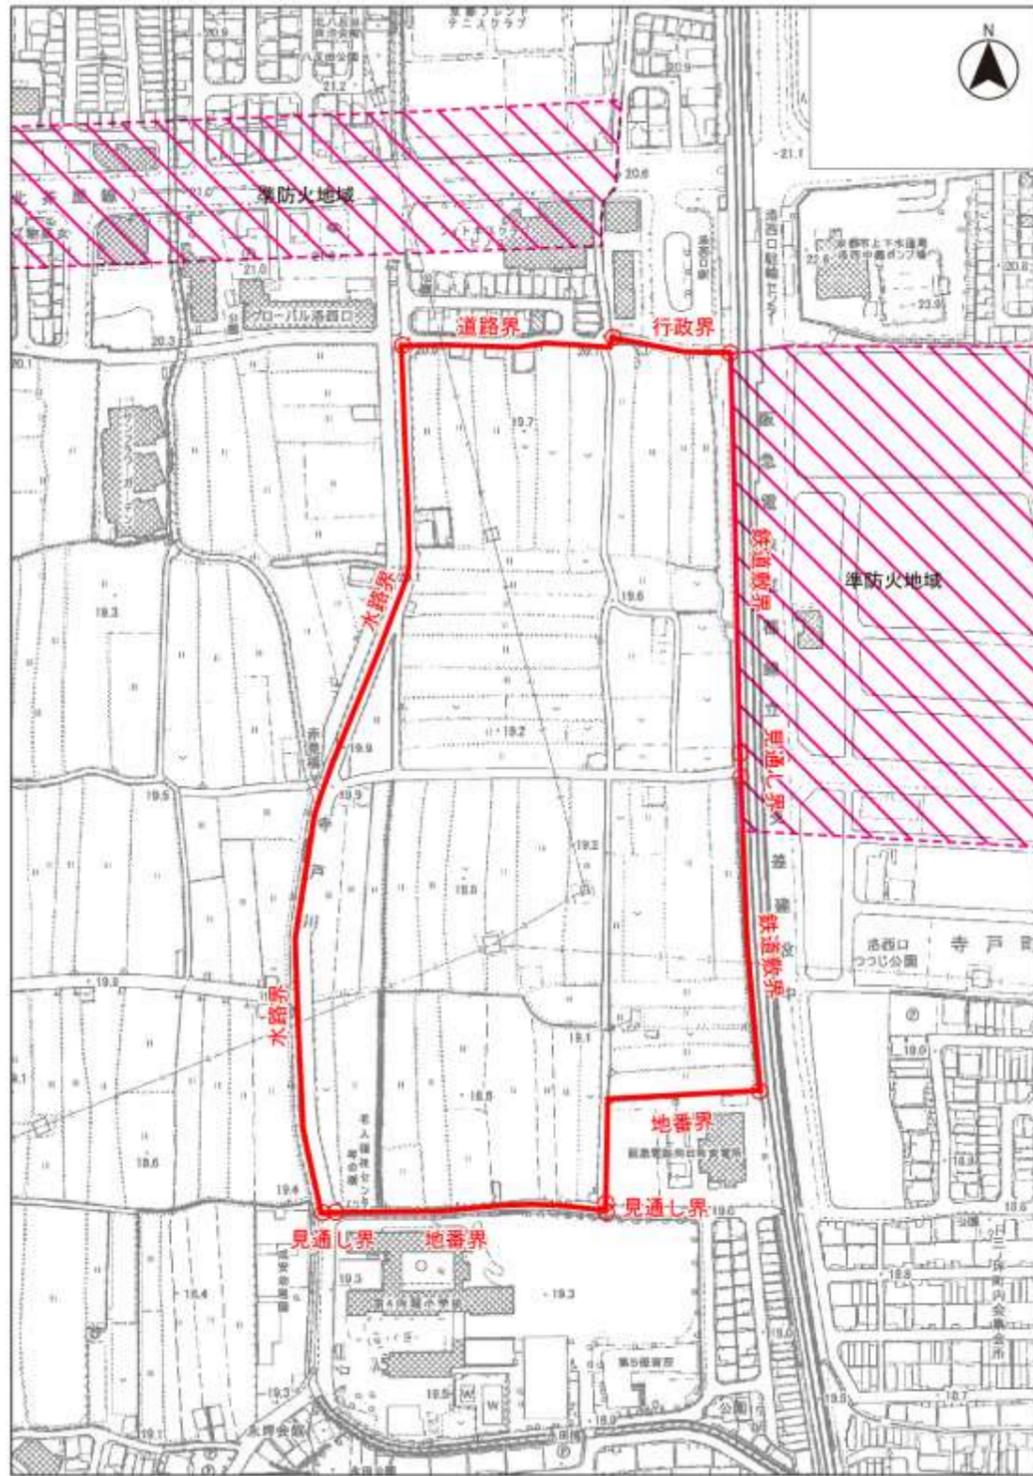

新

