
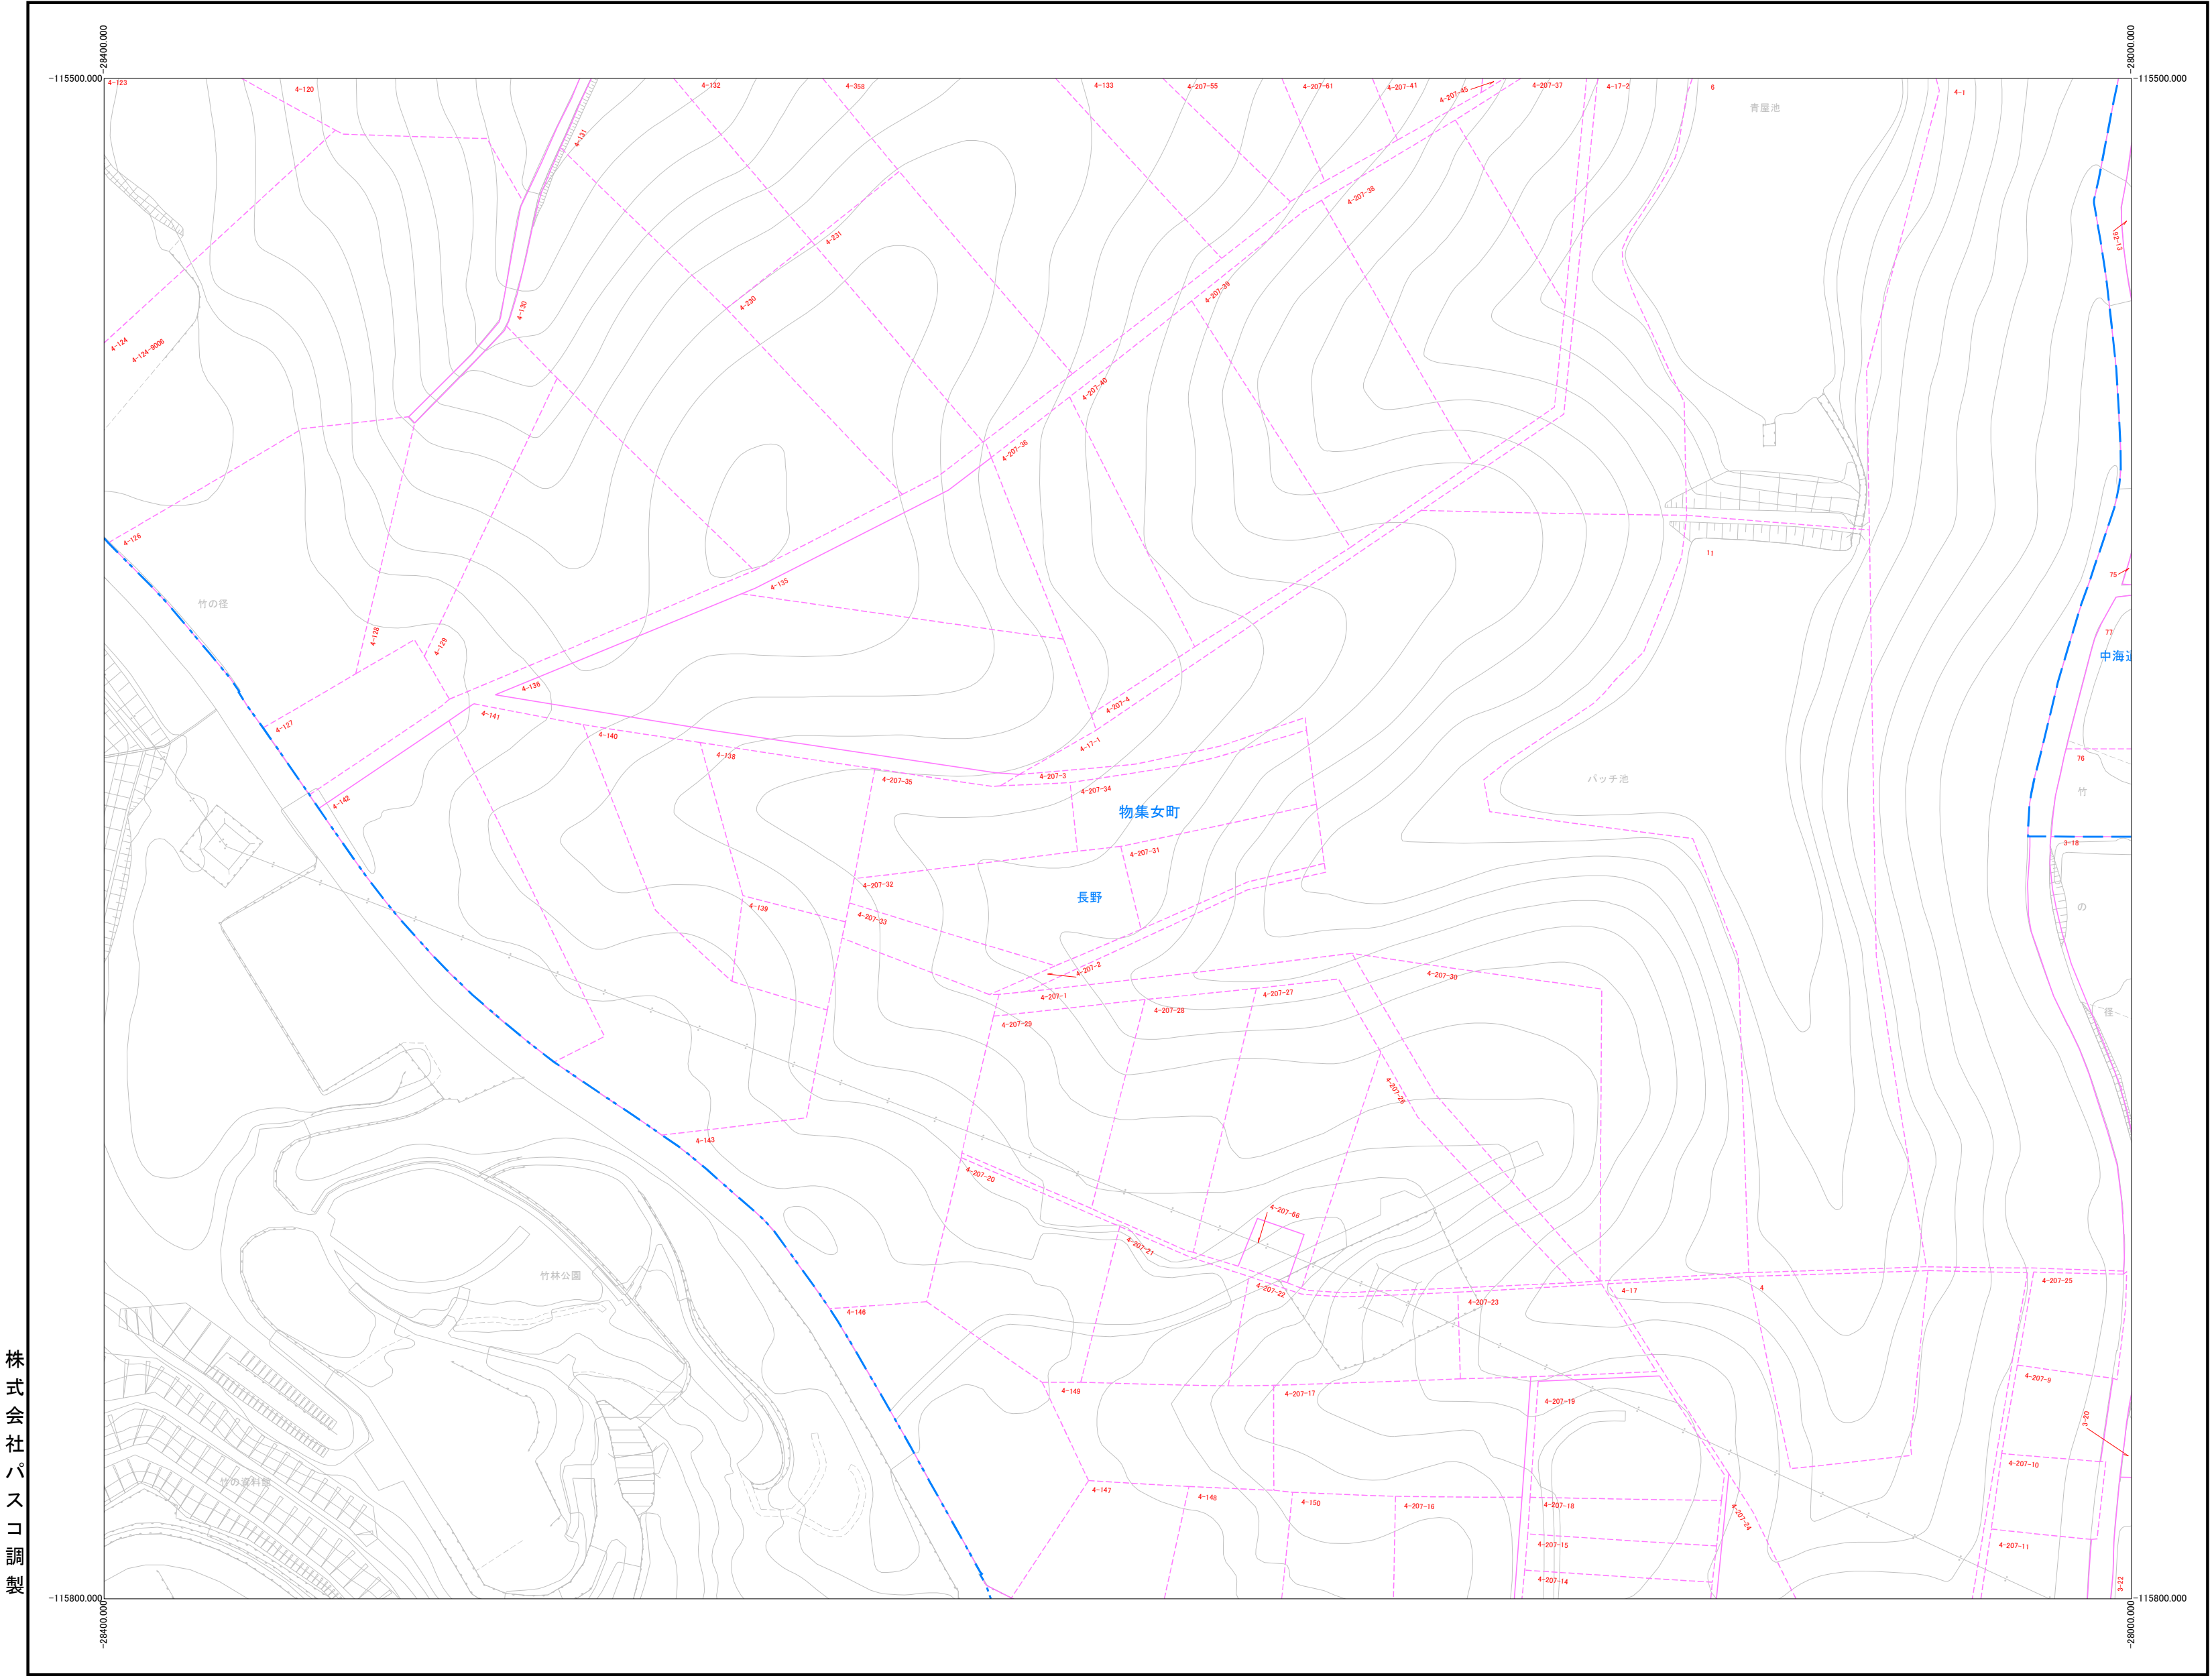


11	12	13
18	19	20
	25	26

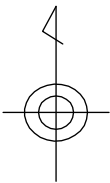


株式会社
パスコ調製

向日市

令和6年1月1日時点

この図面は地番の配置（参考）を示したもので
権利関係の確認には使用できません。

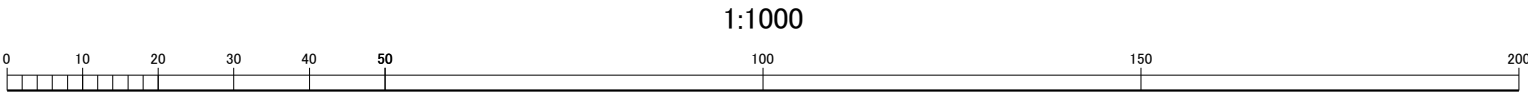

1:1000