



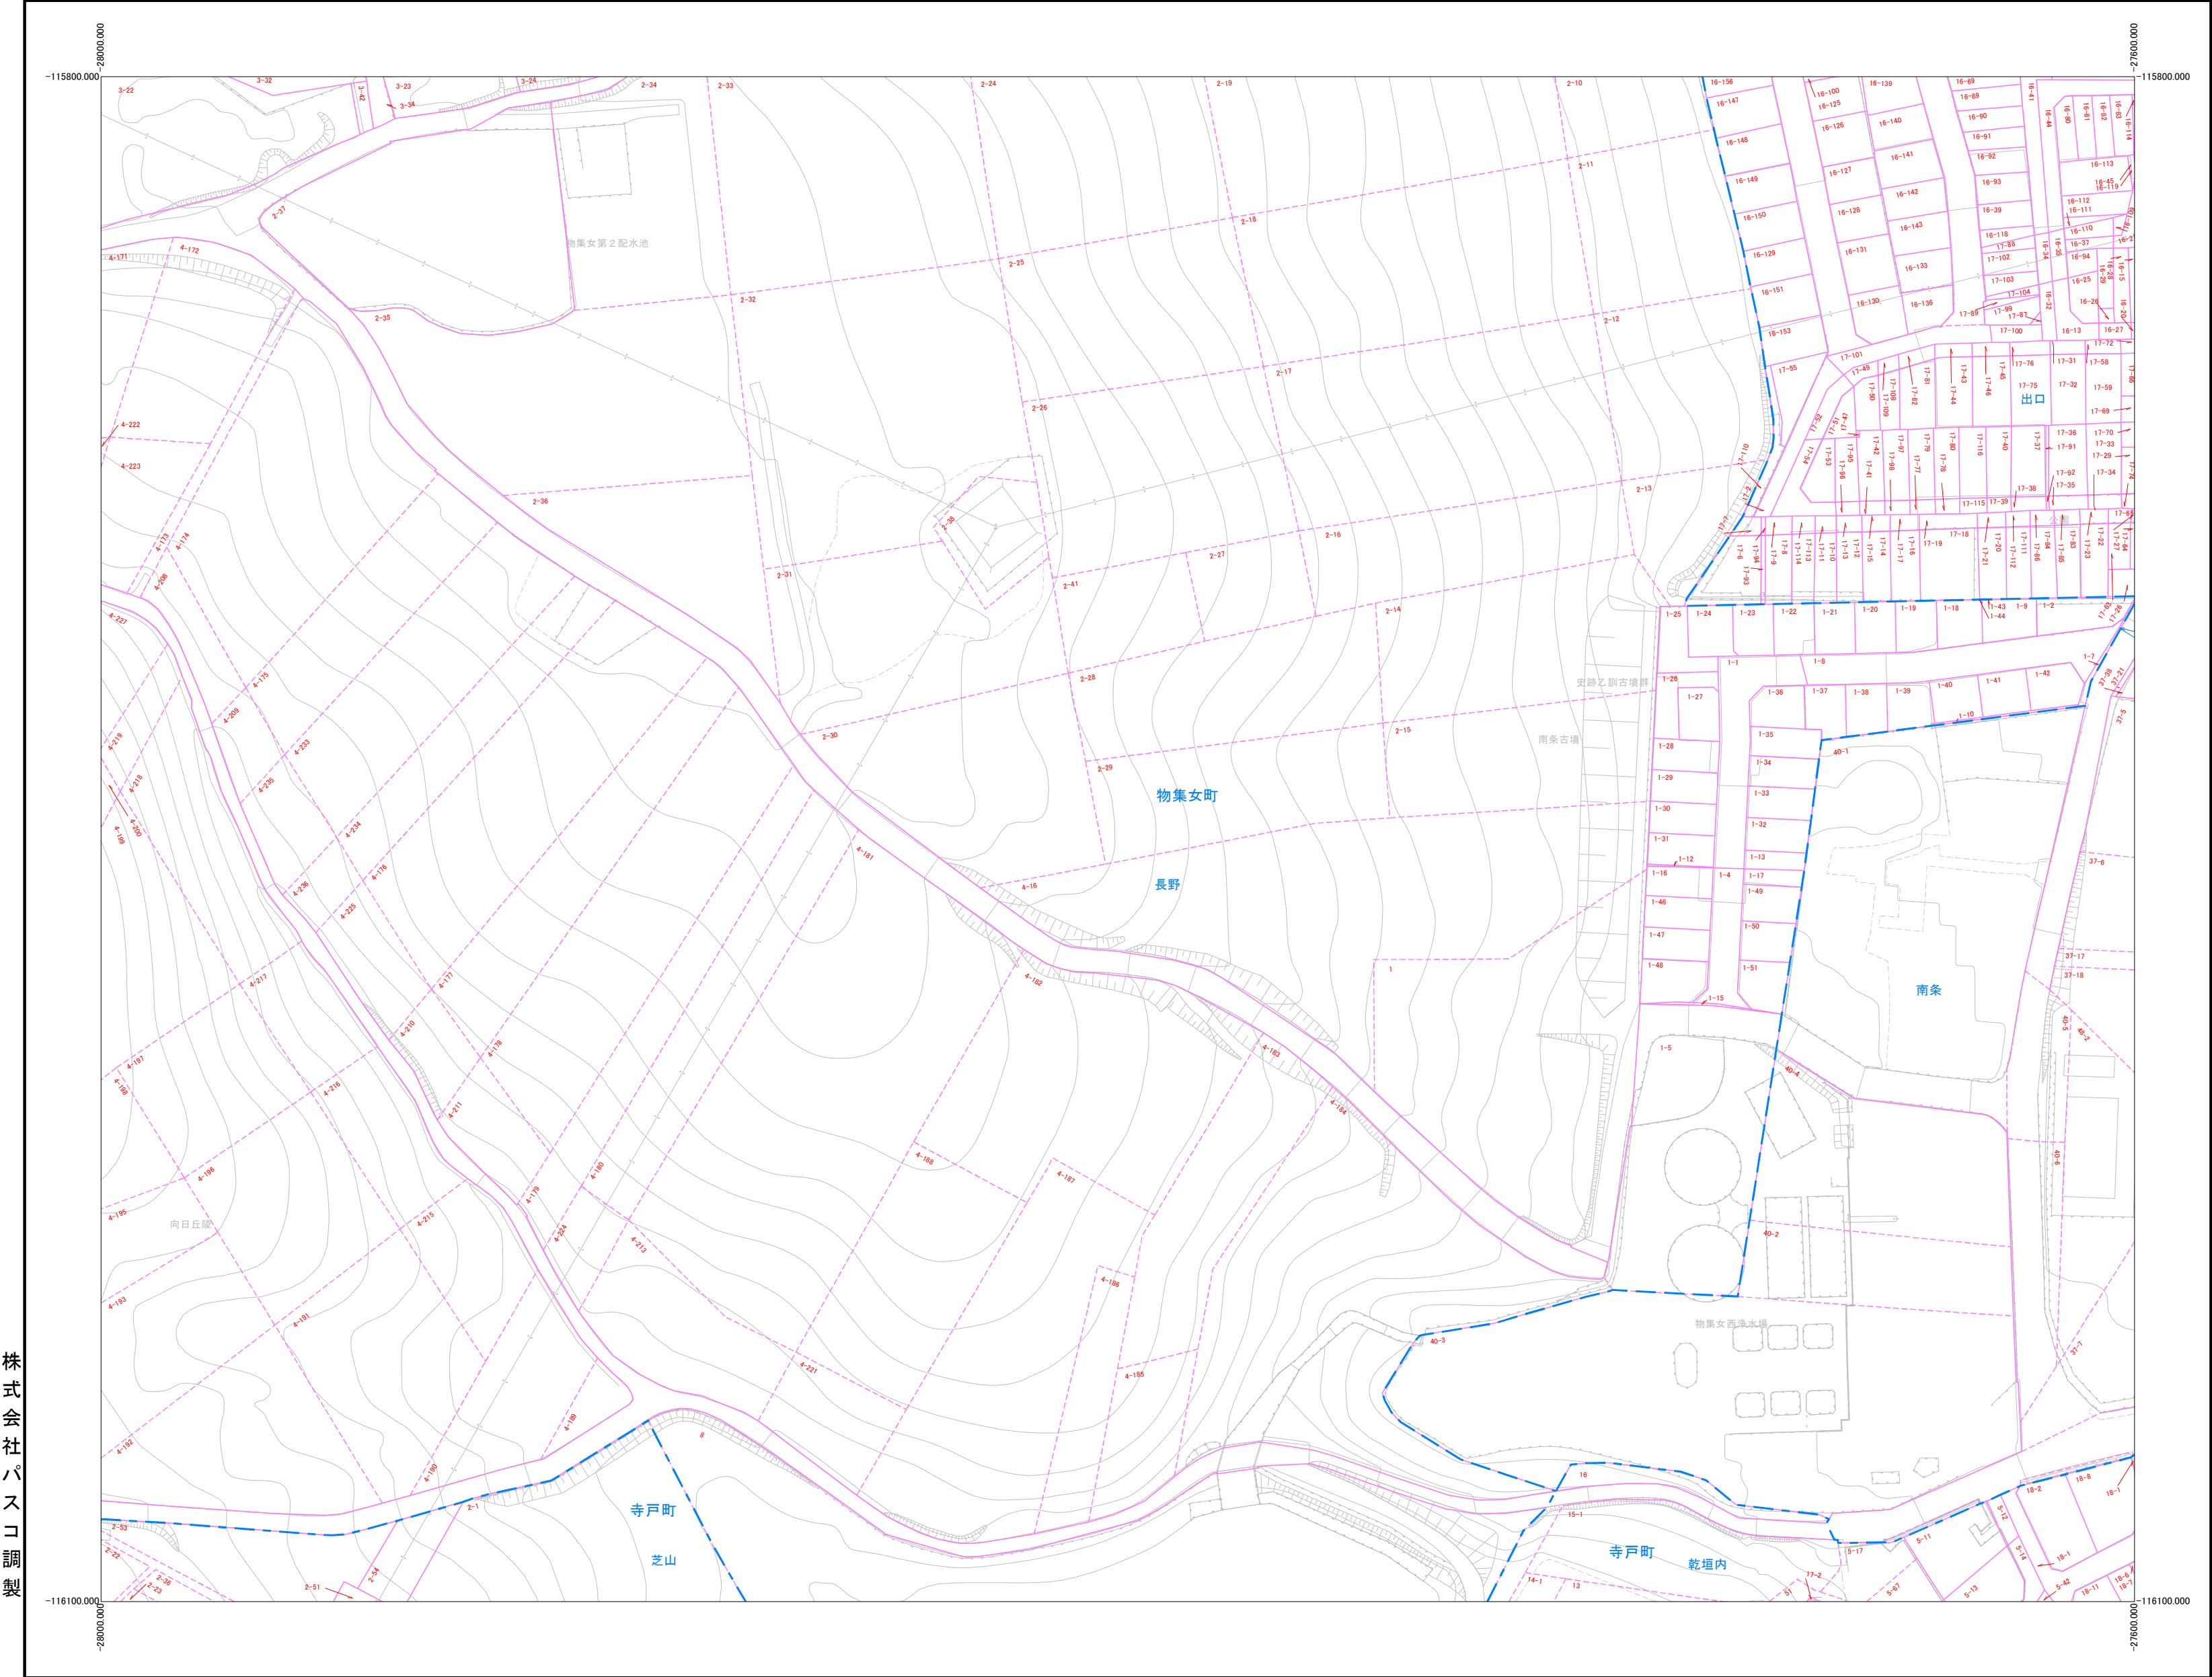

19	20	21
25	26	27
31	32	33

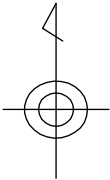


株式会社パスコ調製

向日市

令和6年1月1日時点

この図面は地番の配置（参考）を示したもので
権利関係の確認には使用できません。

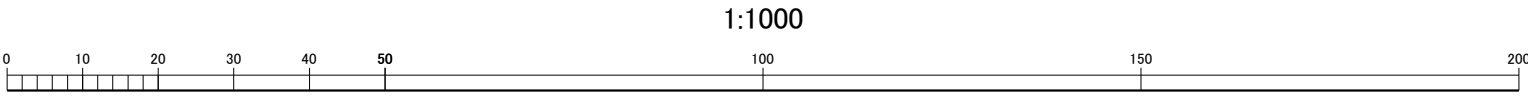

1:1000