



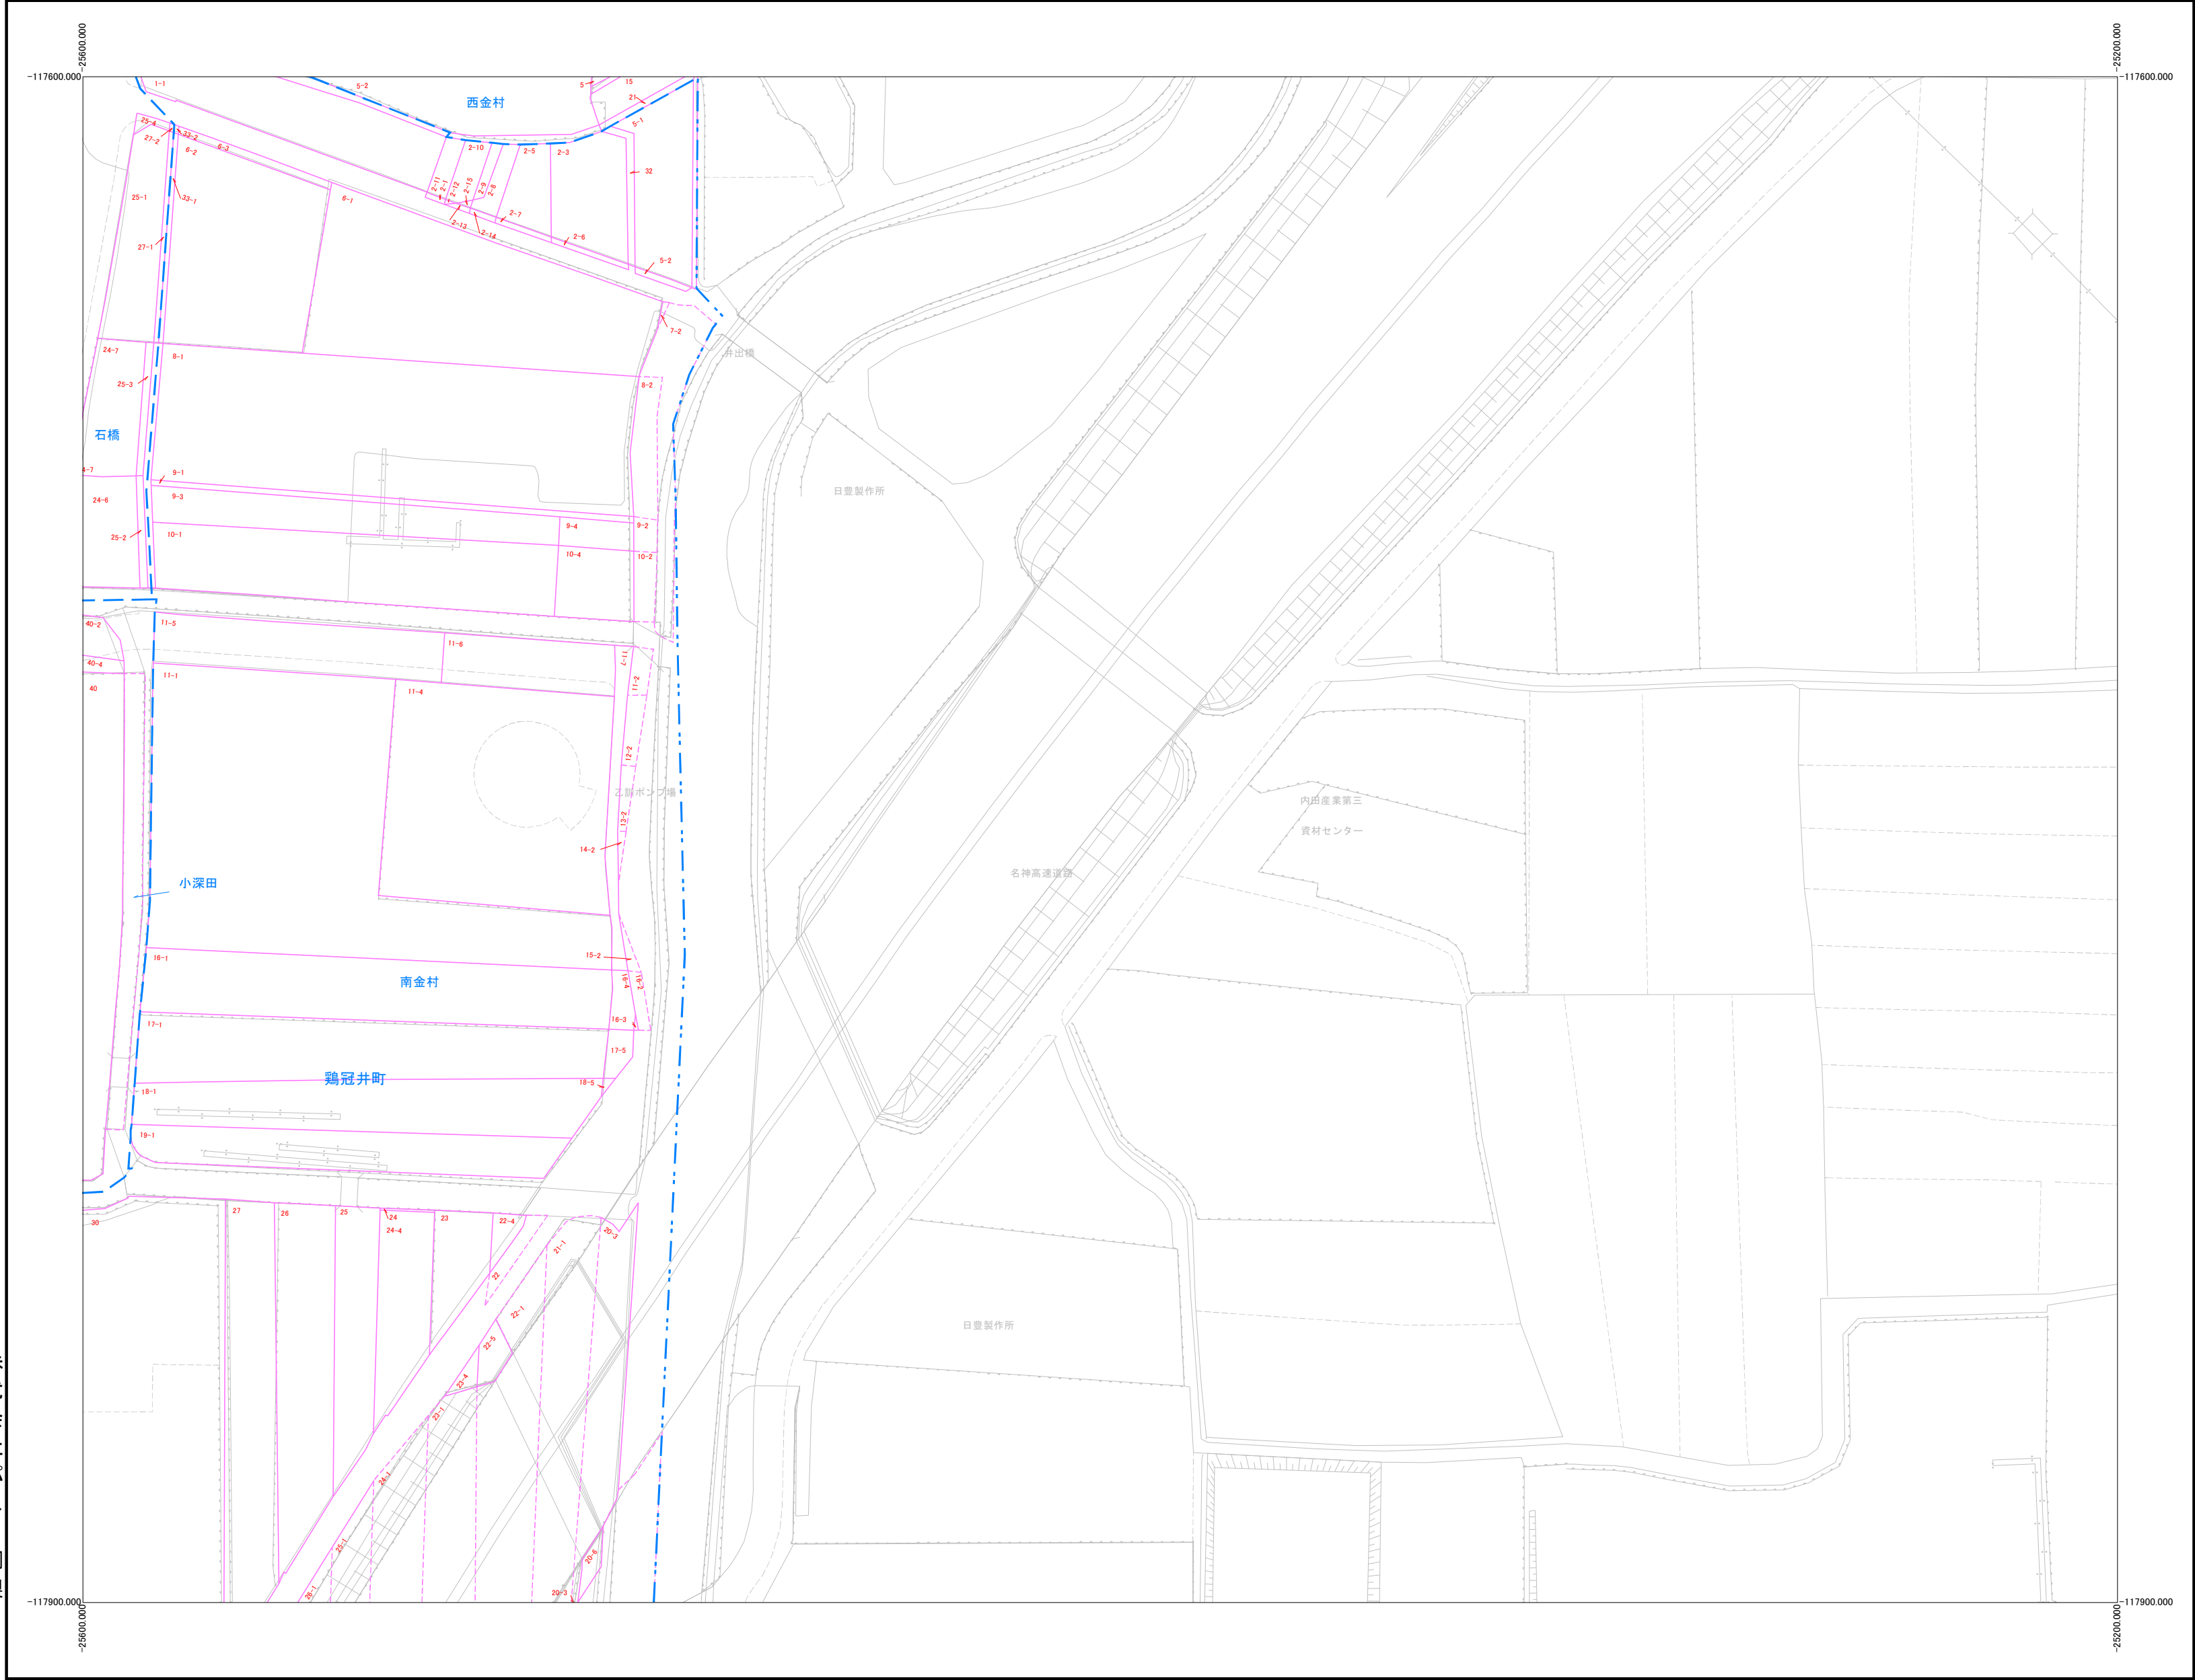

59	60	
65	66	
71	72	

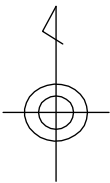


向日市

株式会社パスコ調製

令和6年1月1日時点

1:1000

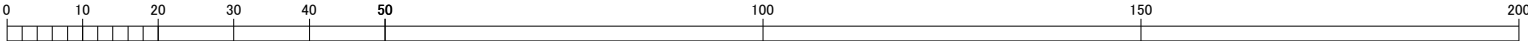

この図面は地番の配置（参考）を示したもので
権利関係の確認には使用できません。