


京都都市計画 高度地区の変更 (向日市決定) 総括図 (縮尺1/10,000)

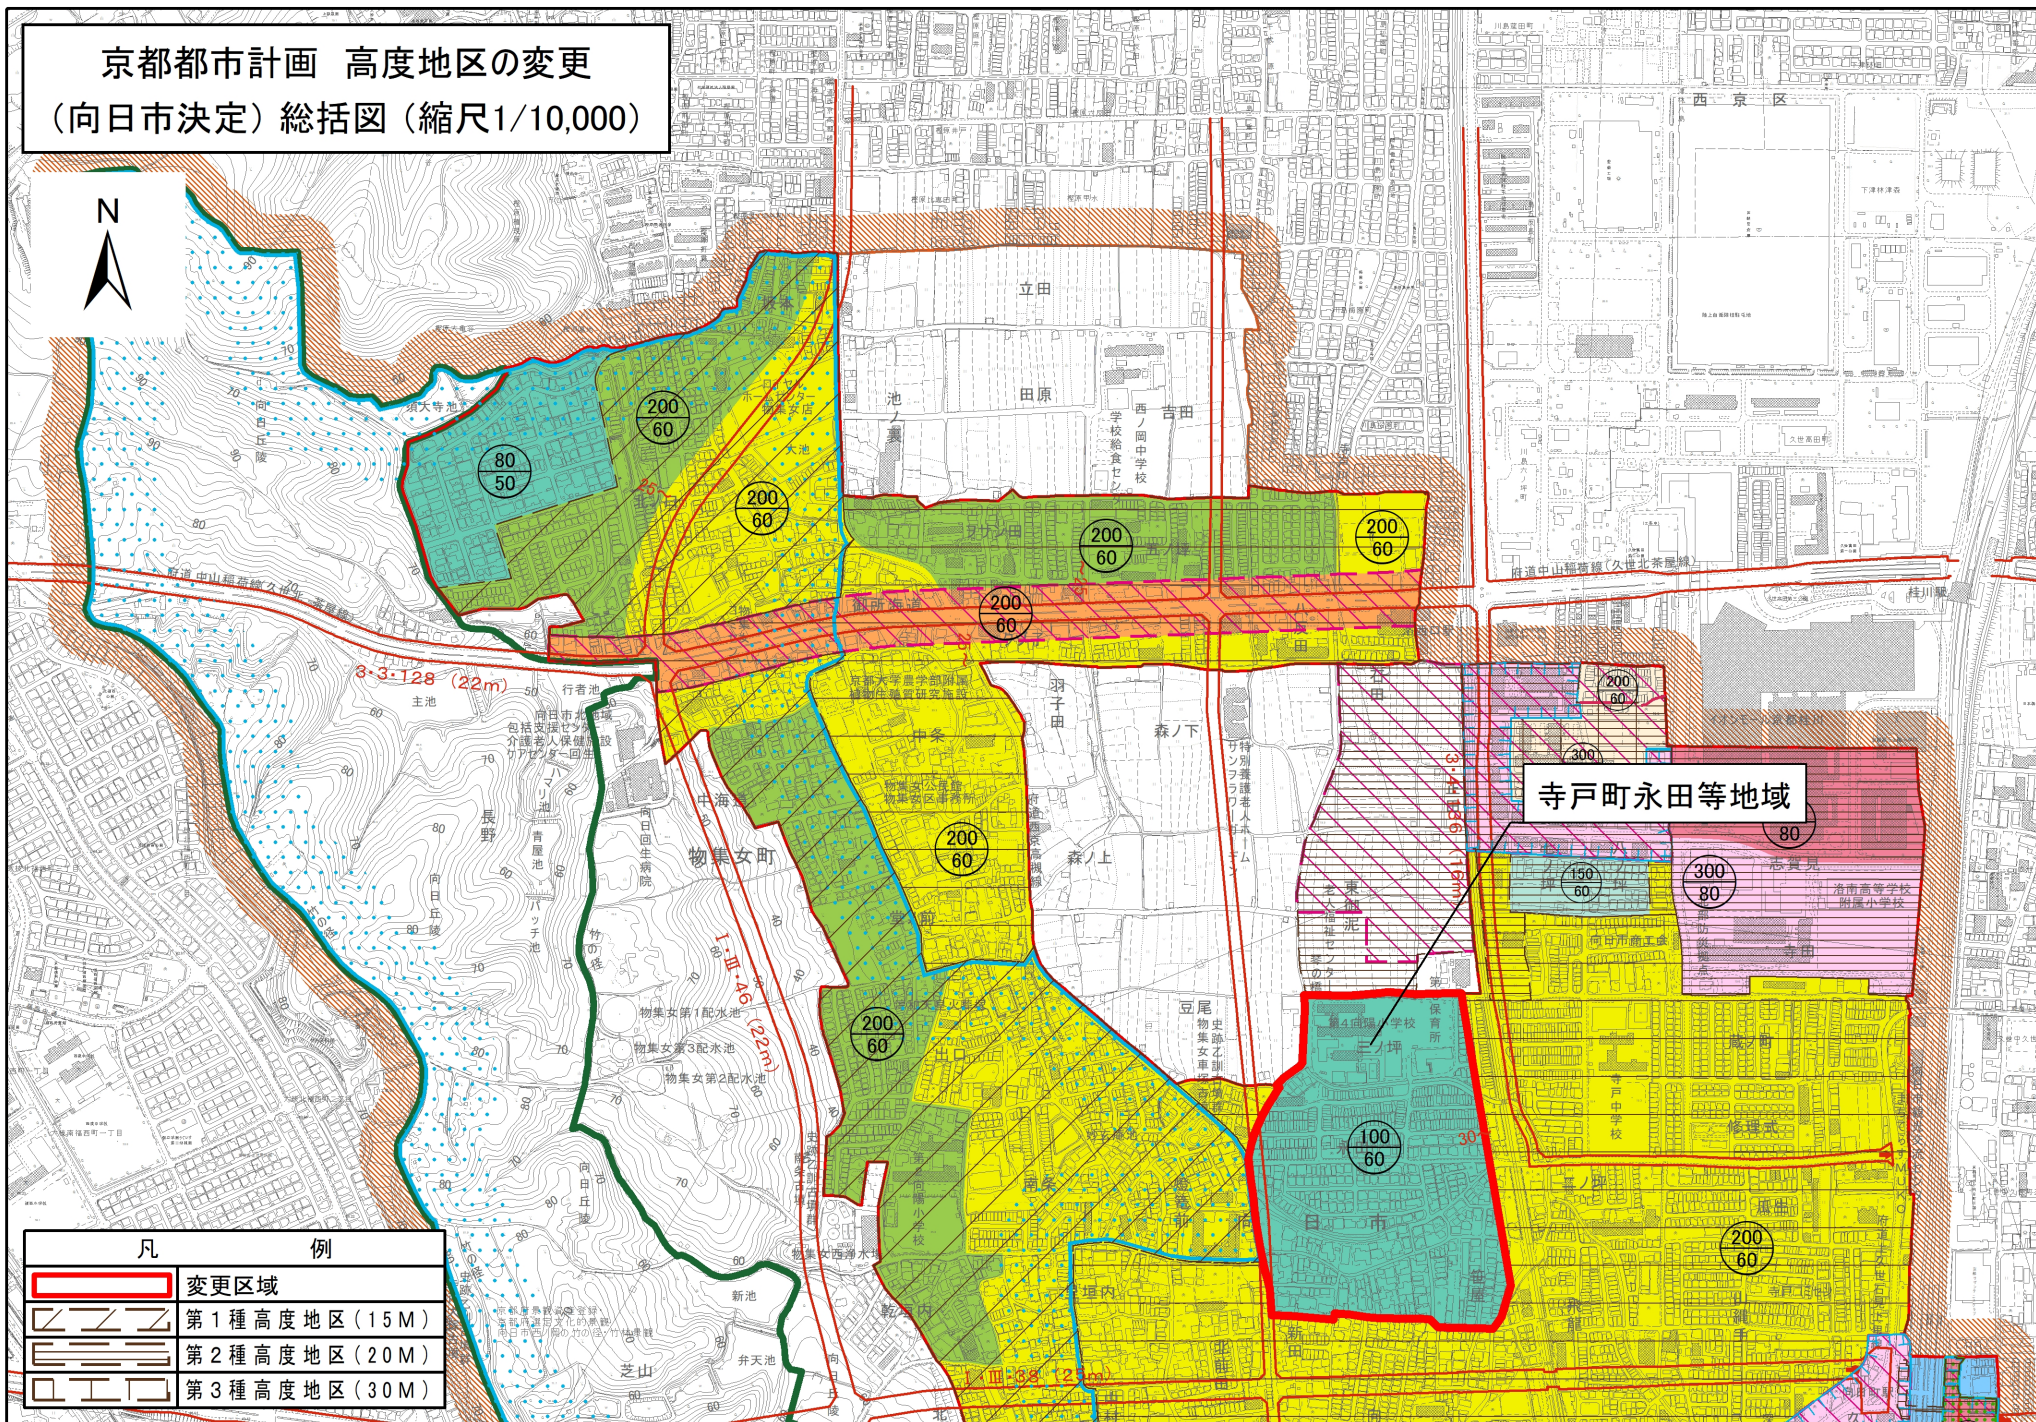

凡	例
	変更区域
	第1種高度地区(15M)
	第2種高度地区(20M)
	第3種高度地区(30M)

0 250 500 1,000 m