


京都都市計画用途地域の変更
(向日市決定)

京都都市計画 用途地域の変更
(向日市決定) 総括図 (縮尺1/10,000)

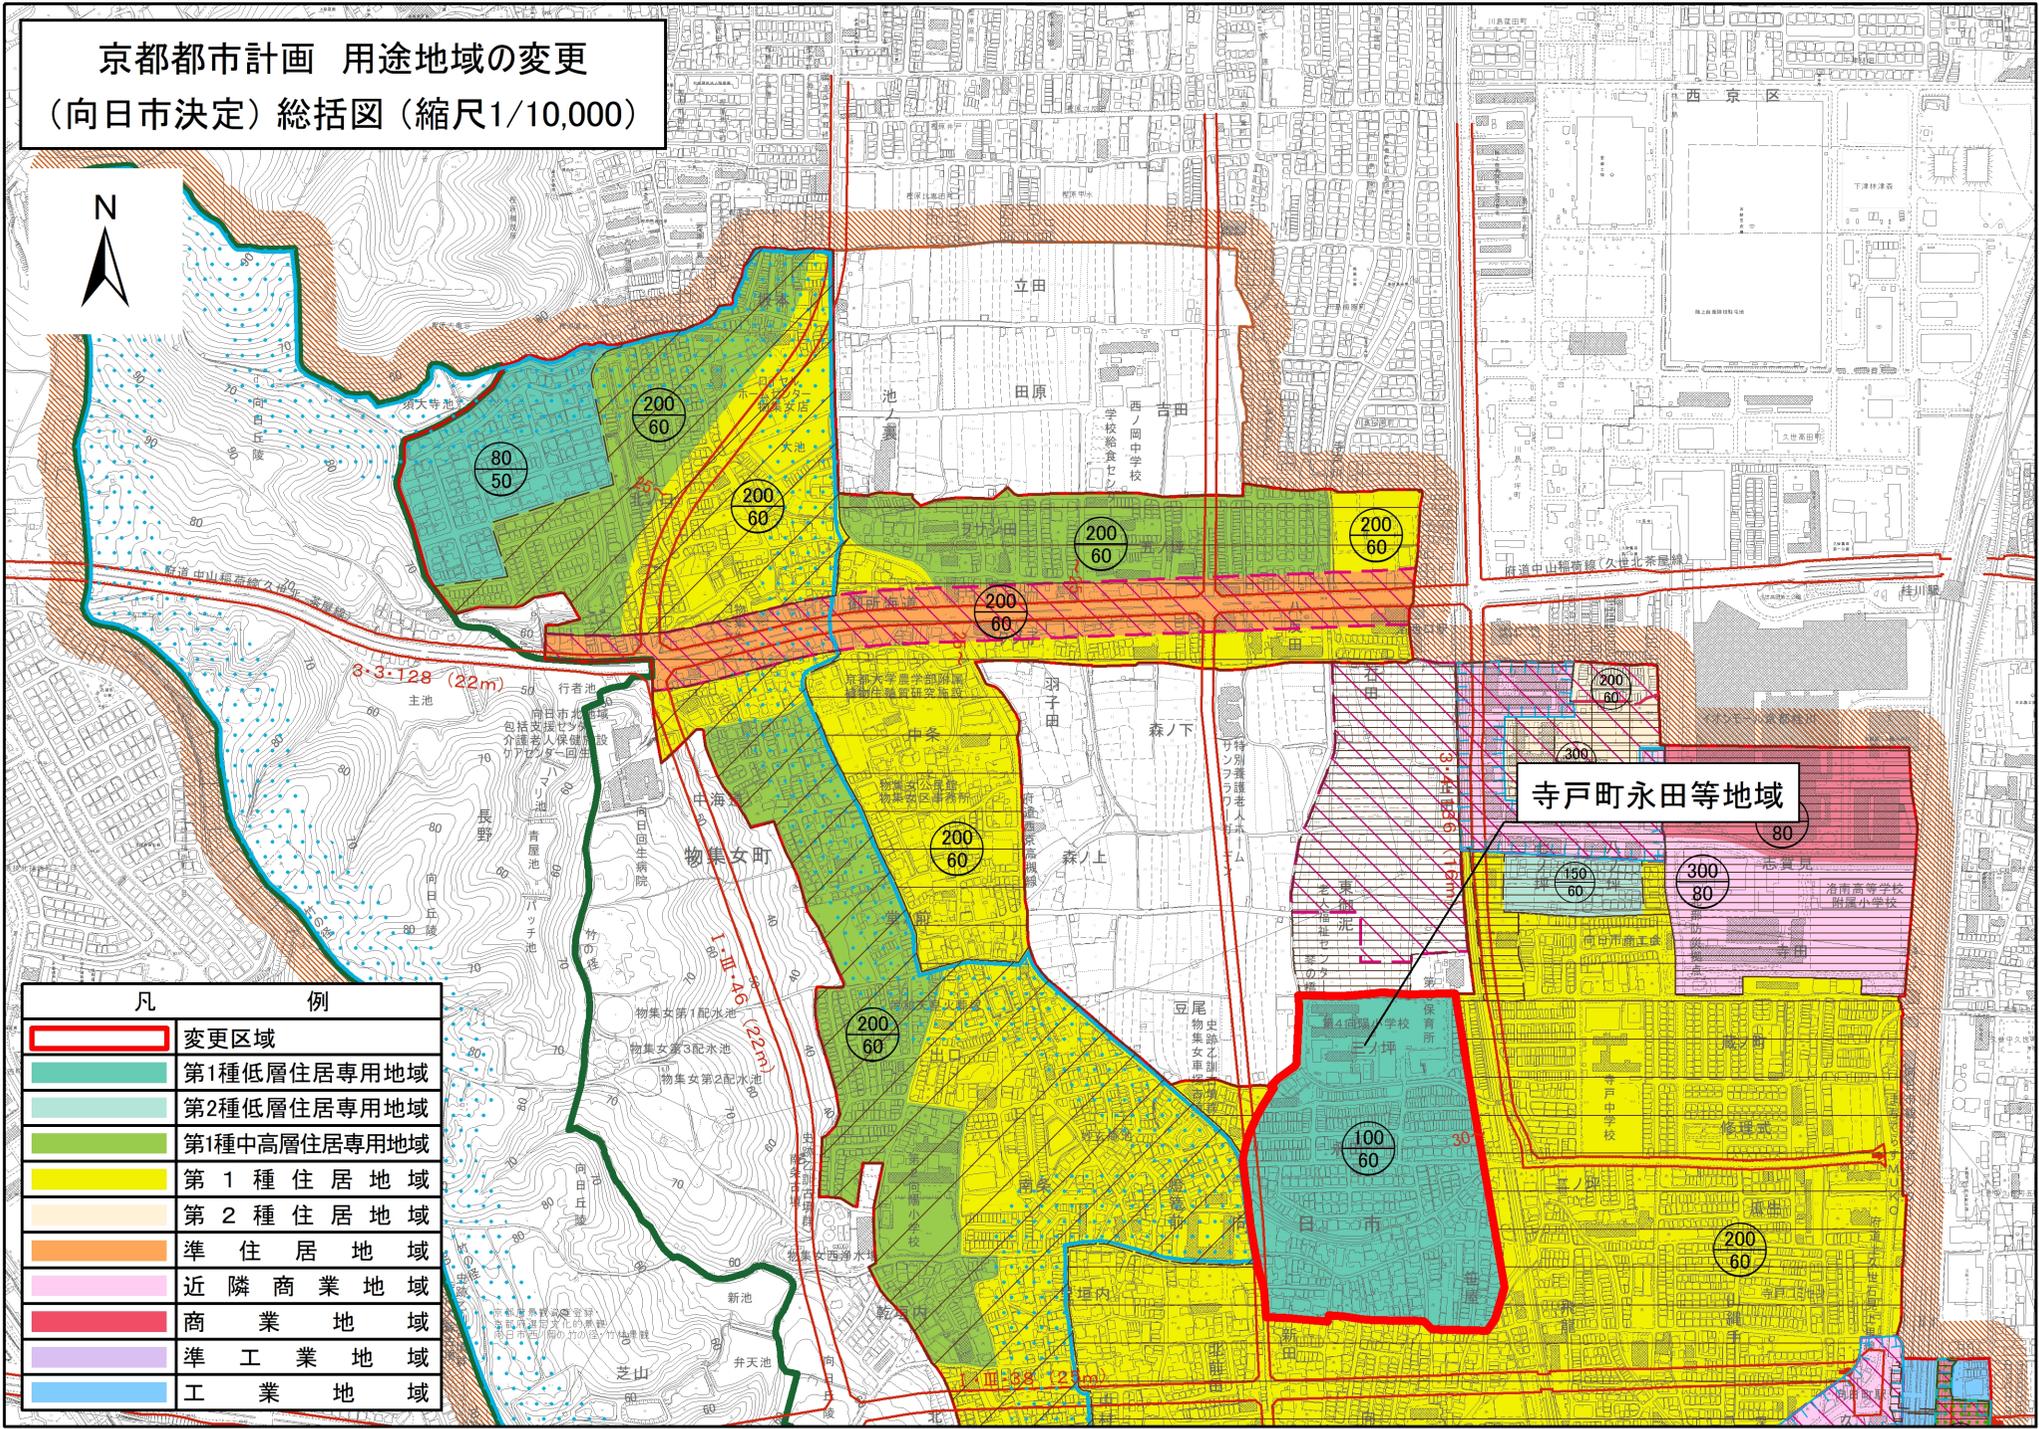

凡	例
	変更区域
	第1種低層住居専用地域
	第2種低層住居専用地域
	第1種中高層住居専用地域
	第1種住居地域
	第2種住居地域
	準住居地域
	近隣商業地域
	商業地域
	準工業地域
	工業地域

