


京都都市計画生産緑地地区の変更
(向日市決定)


令和5年度
生産緑地地区の変更
計画図
縮尺 1:2,500
向日市

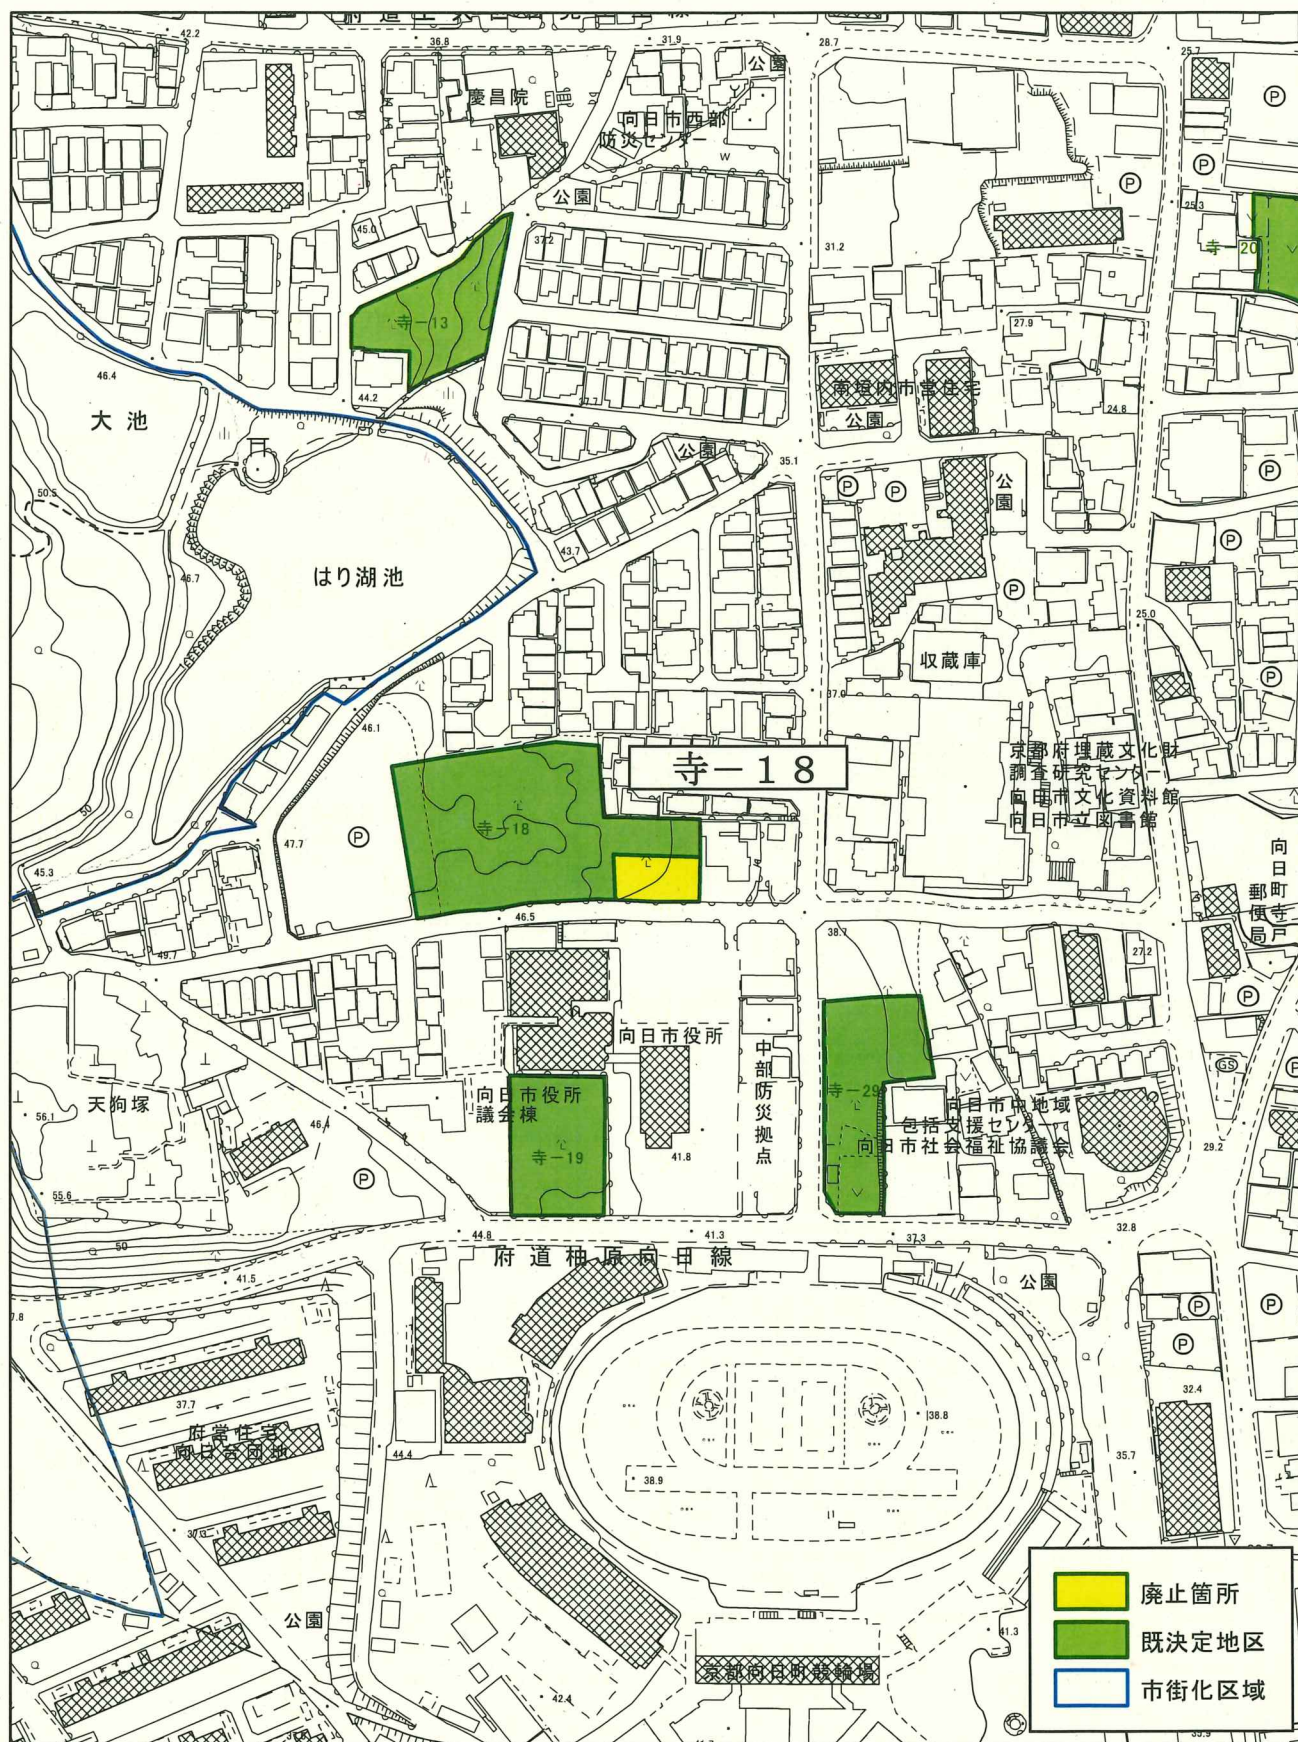


令和5年度
生産緑地地区の変更
計画図
縮尺 1:2,500
向日市




令和5年度
生産緑地地区の変更
計画図
縮尺 1:2,500
向日市

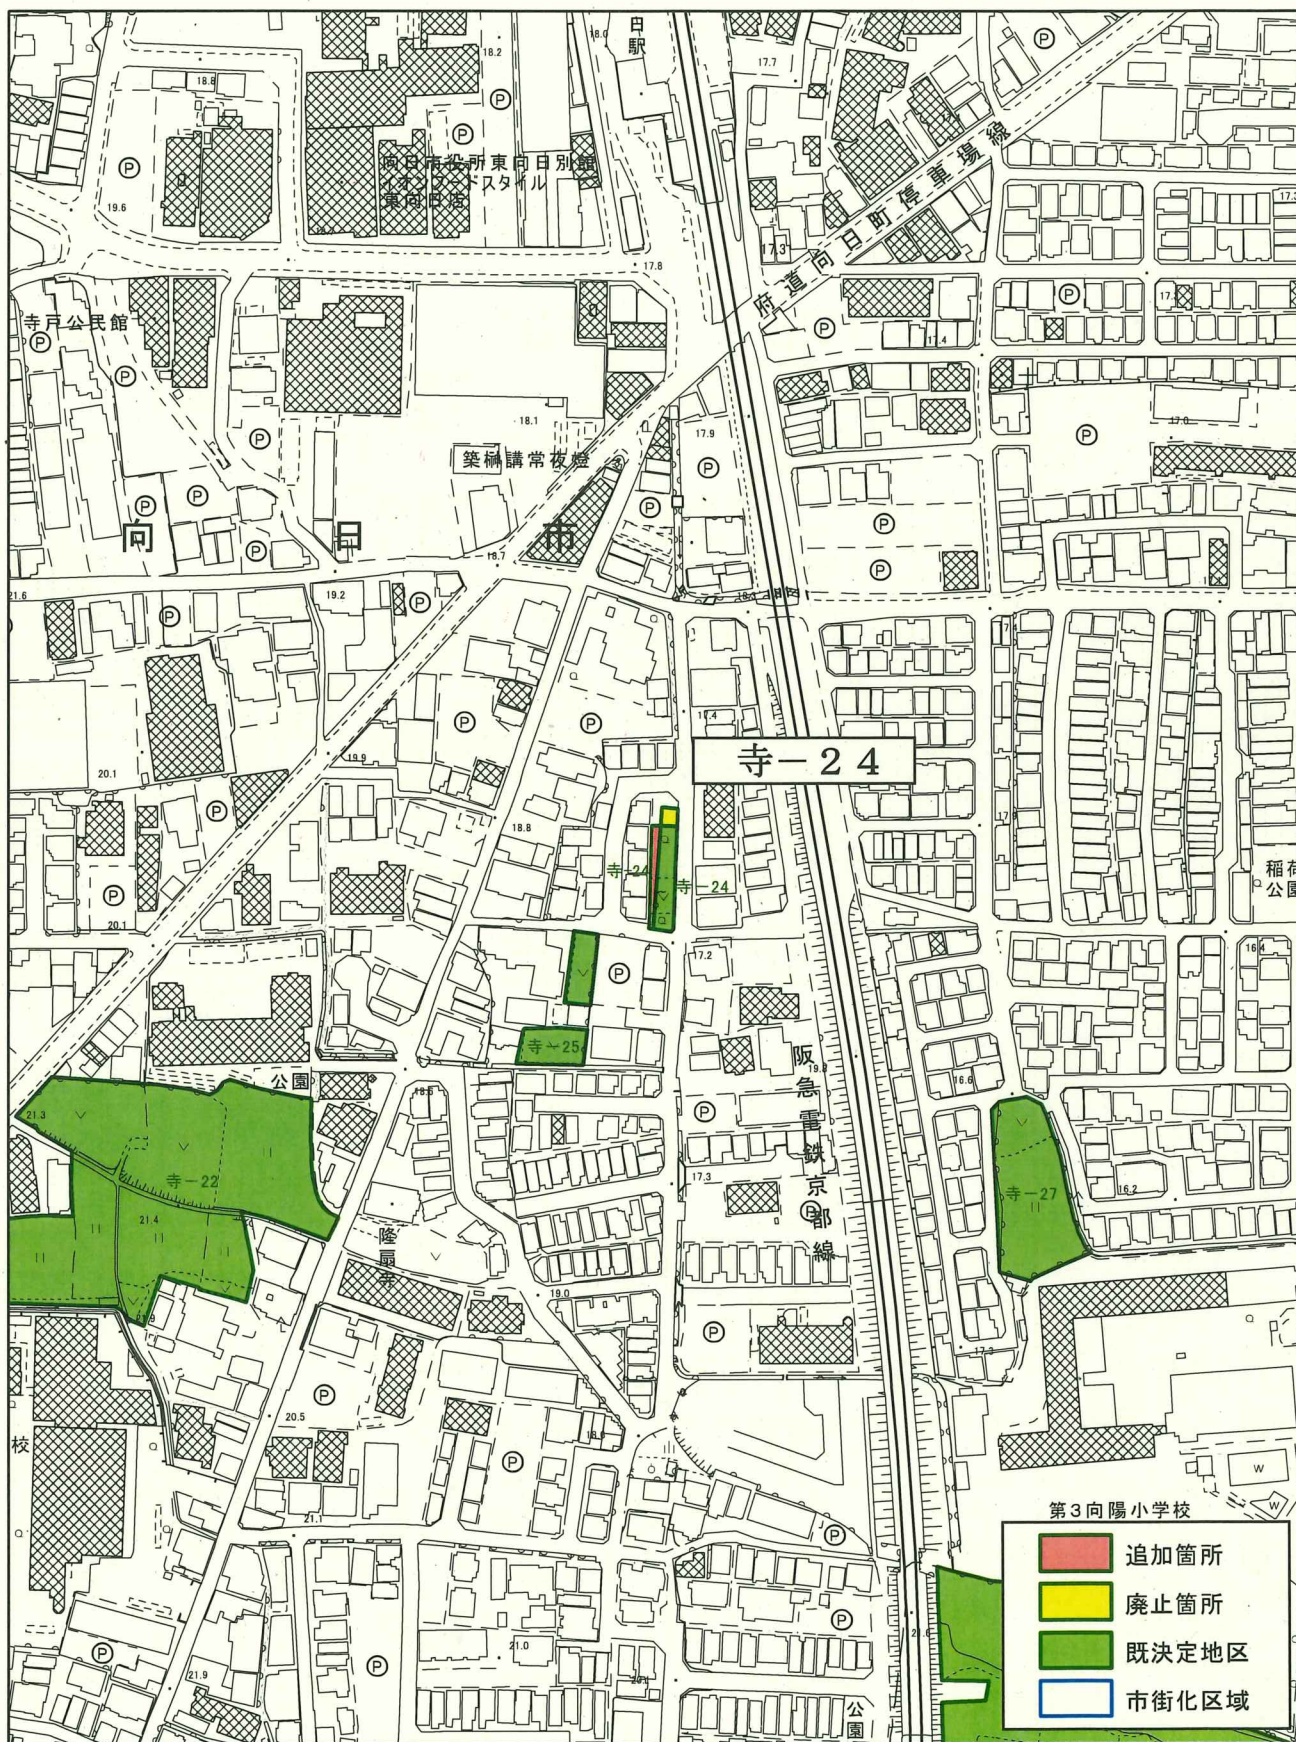


令和5年度
生産緑地地区の変更
計画図
縮尺 1:2,500
向日市

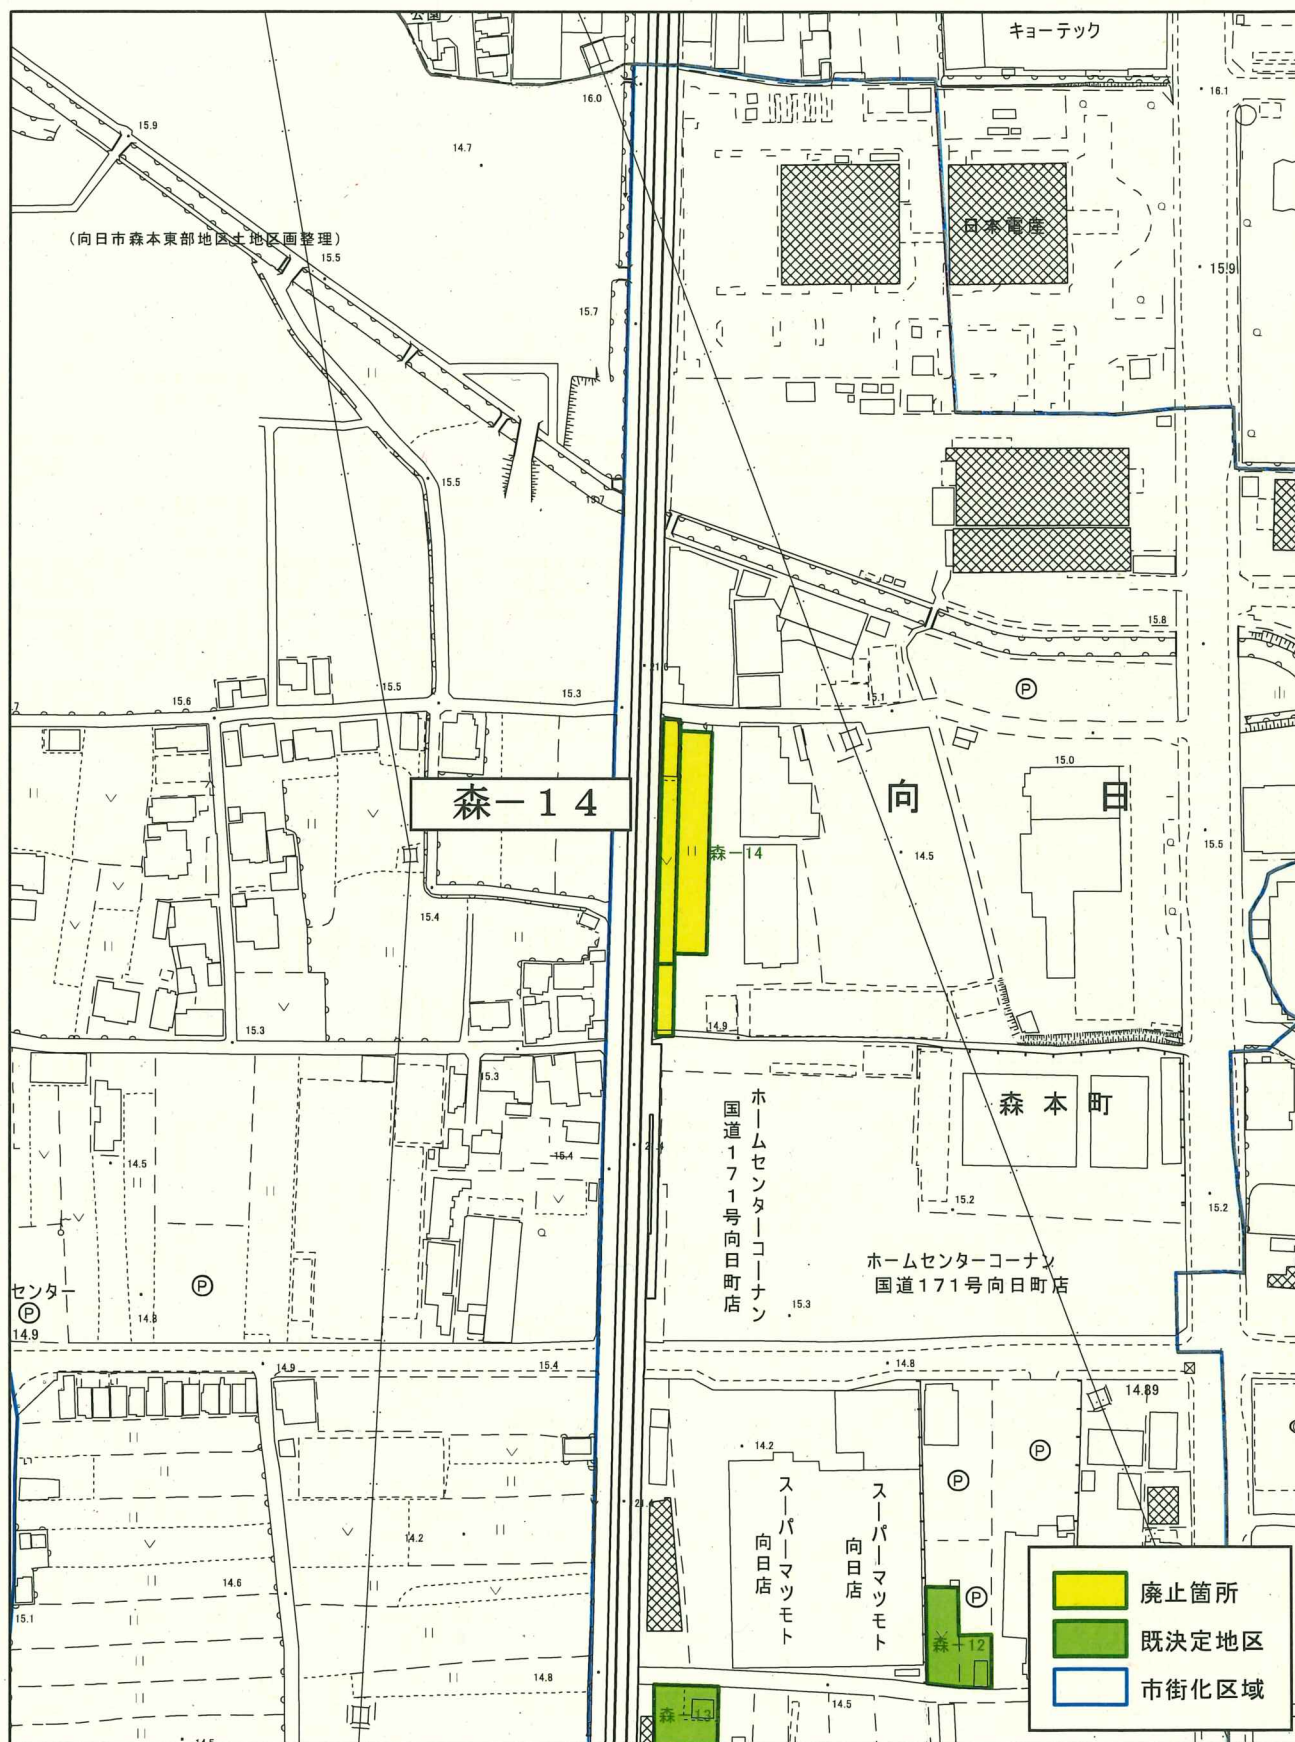

令和5年度
生産緑地地区の変更
計画図
縮尺 1:2,500
向日市

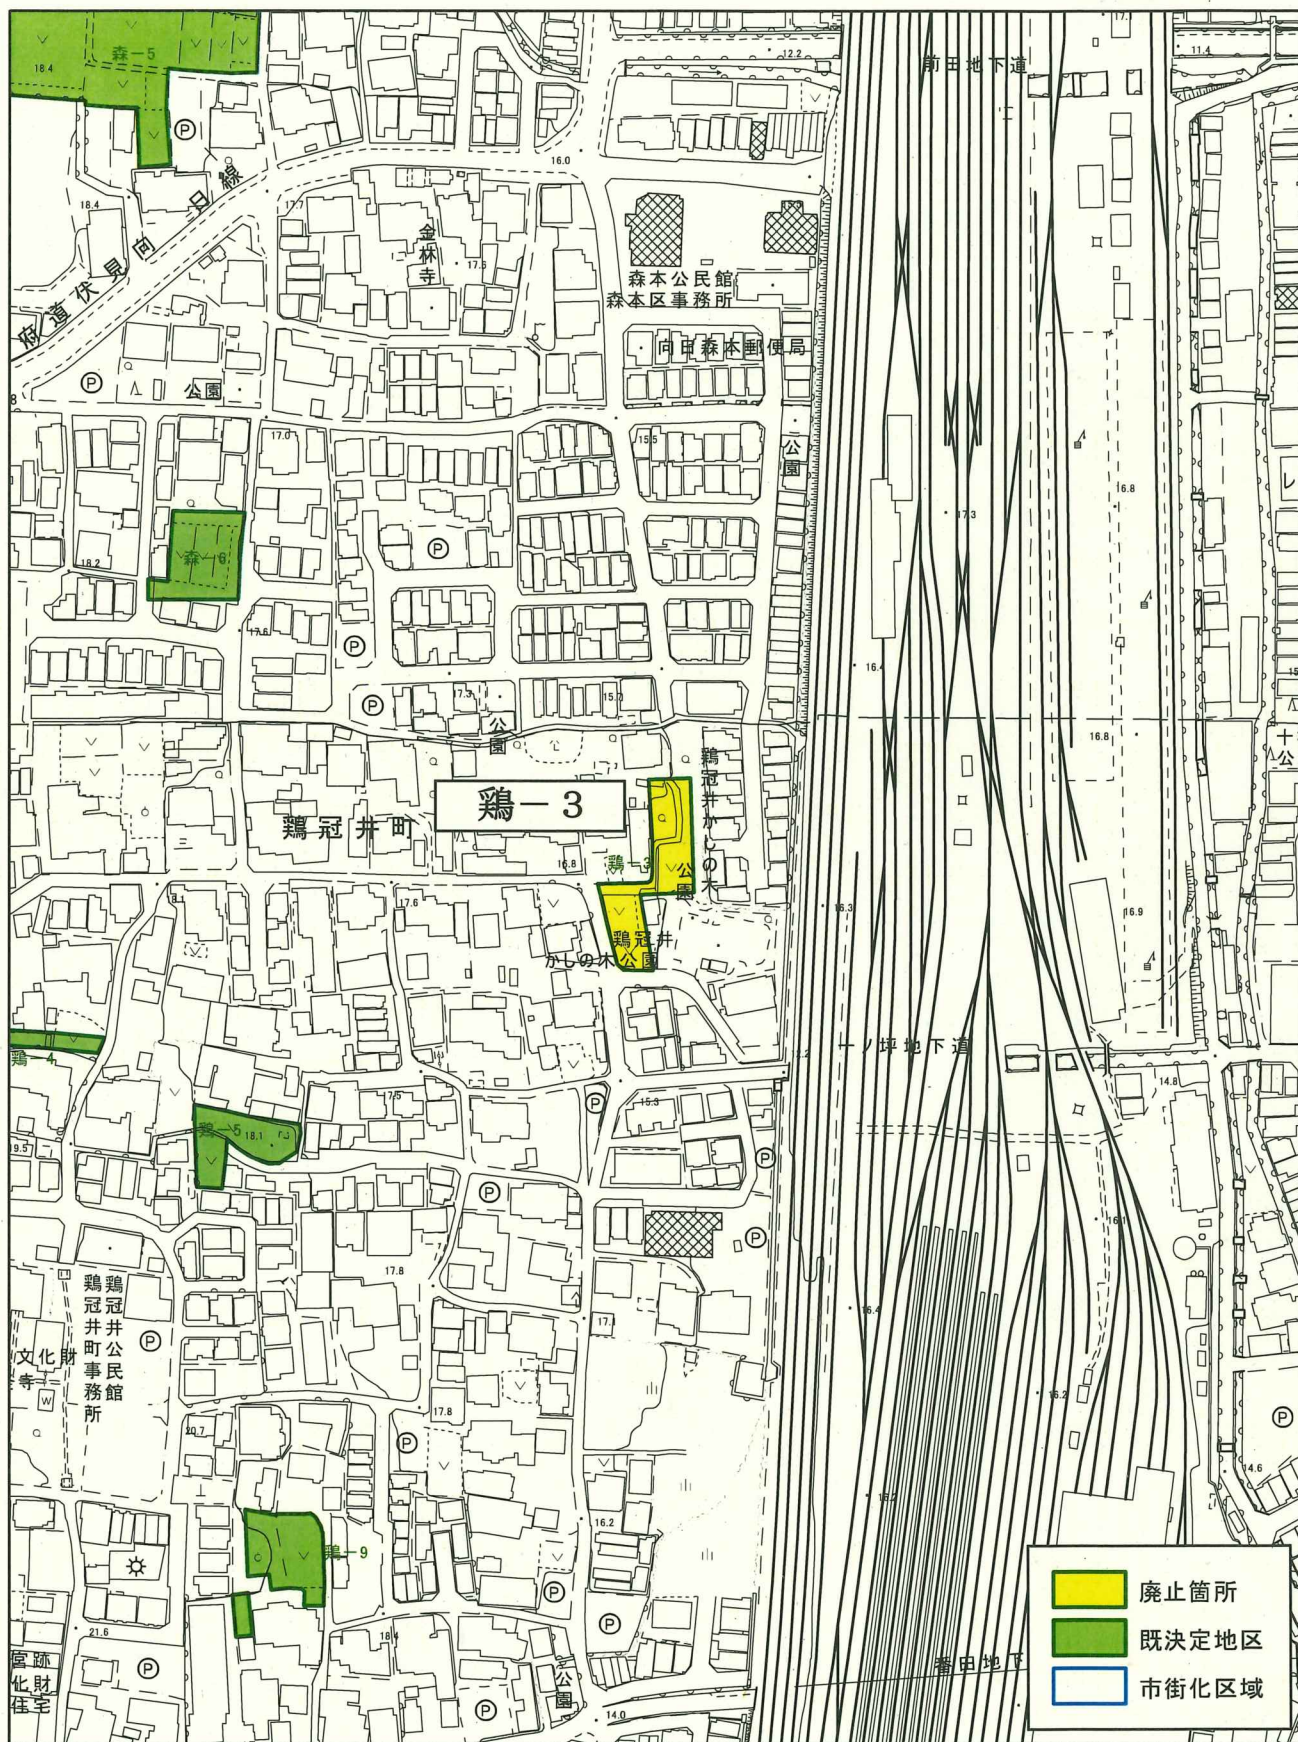

令和5年度
生産緑地地区の変更
計画図
縮尺 1:2,500
向日市

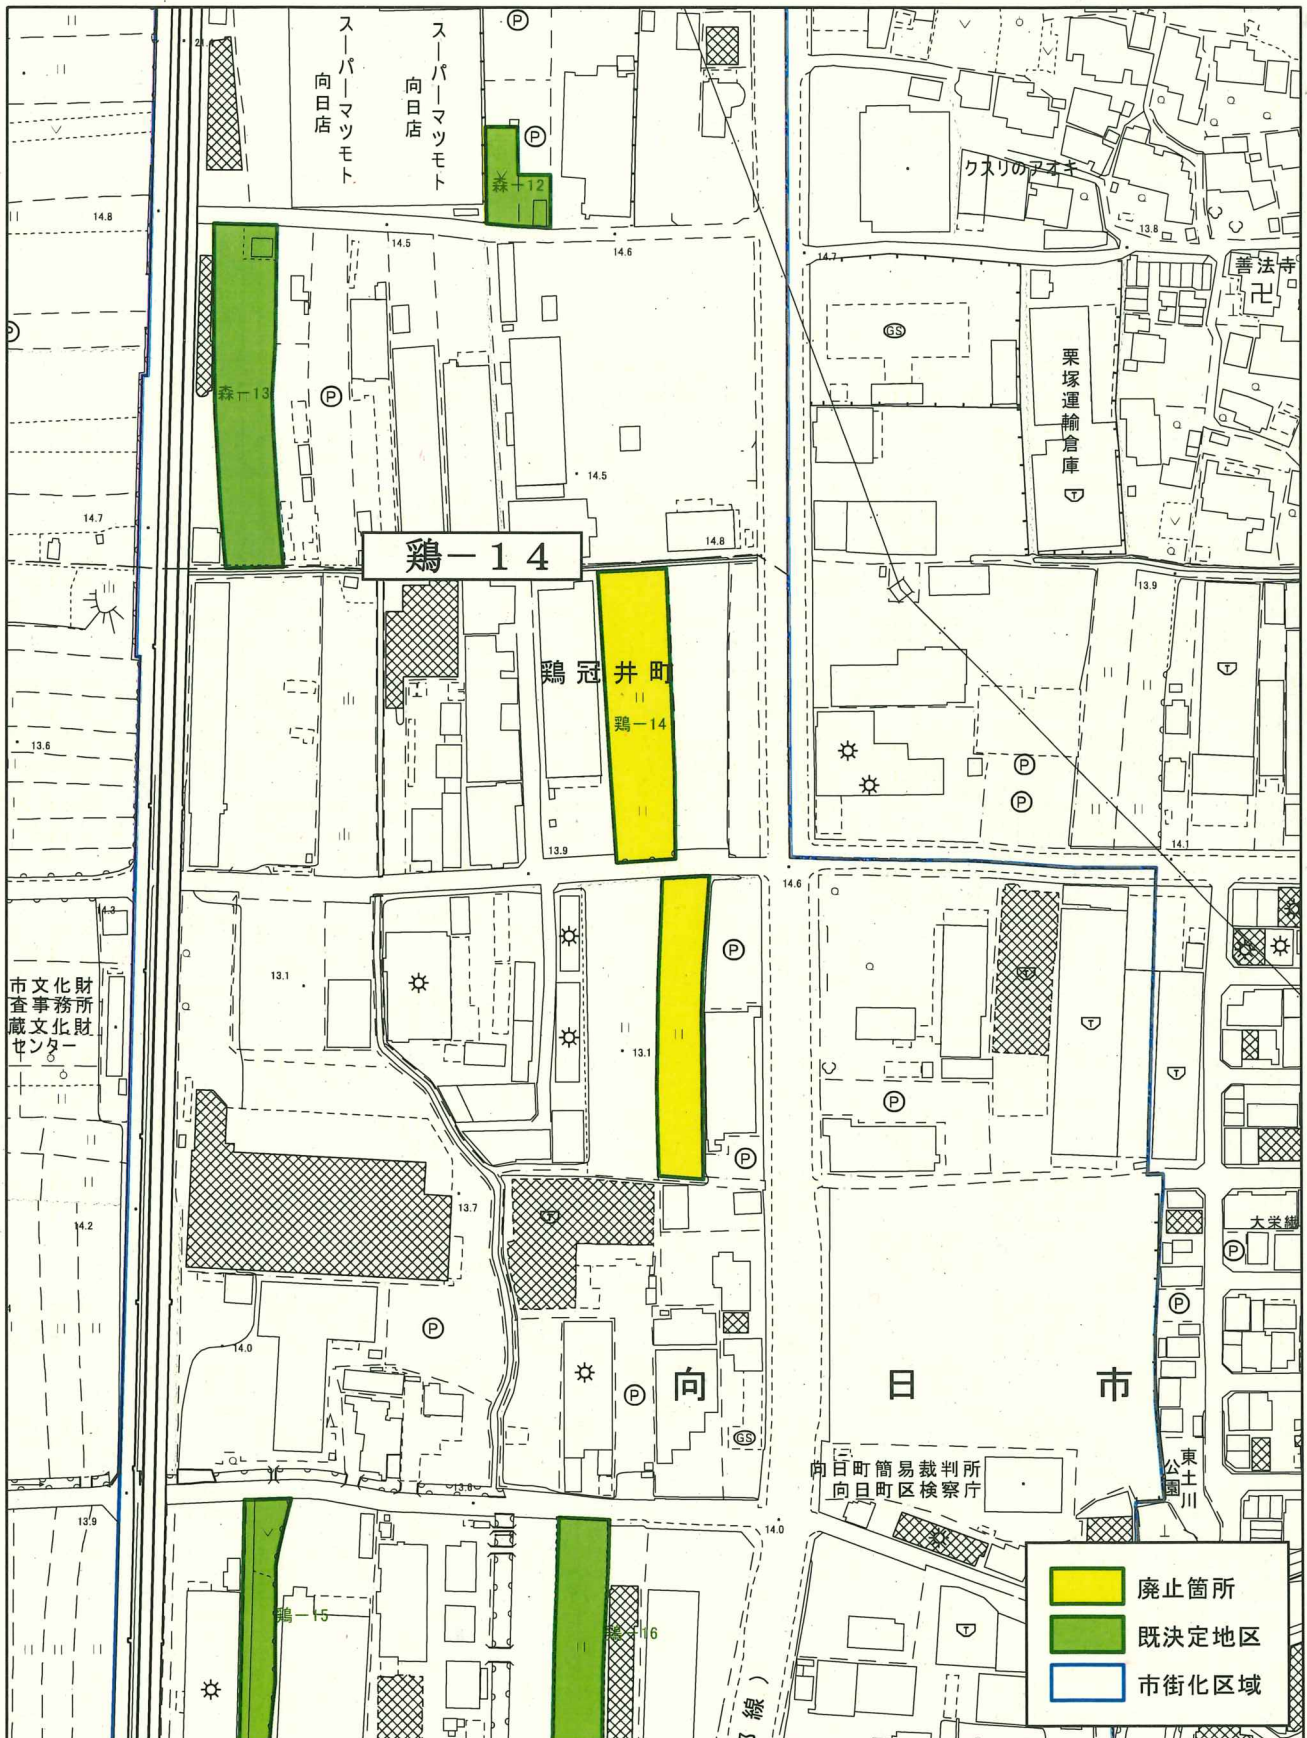

令和5年度
生産緑地地区の変更
計画図
縮尺 1:2,500
向日市

