



資料 1 - 2

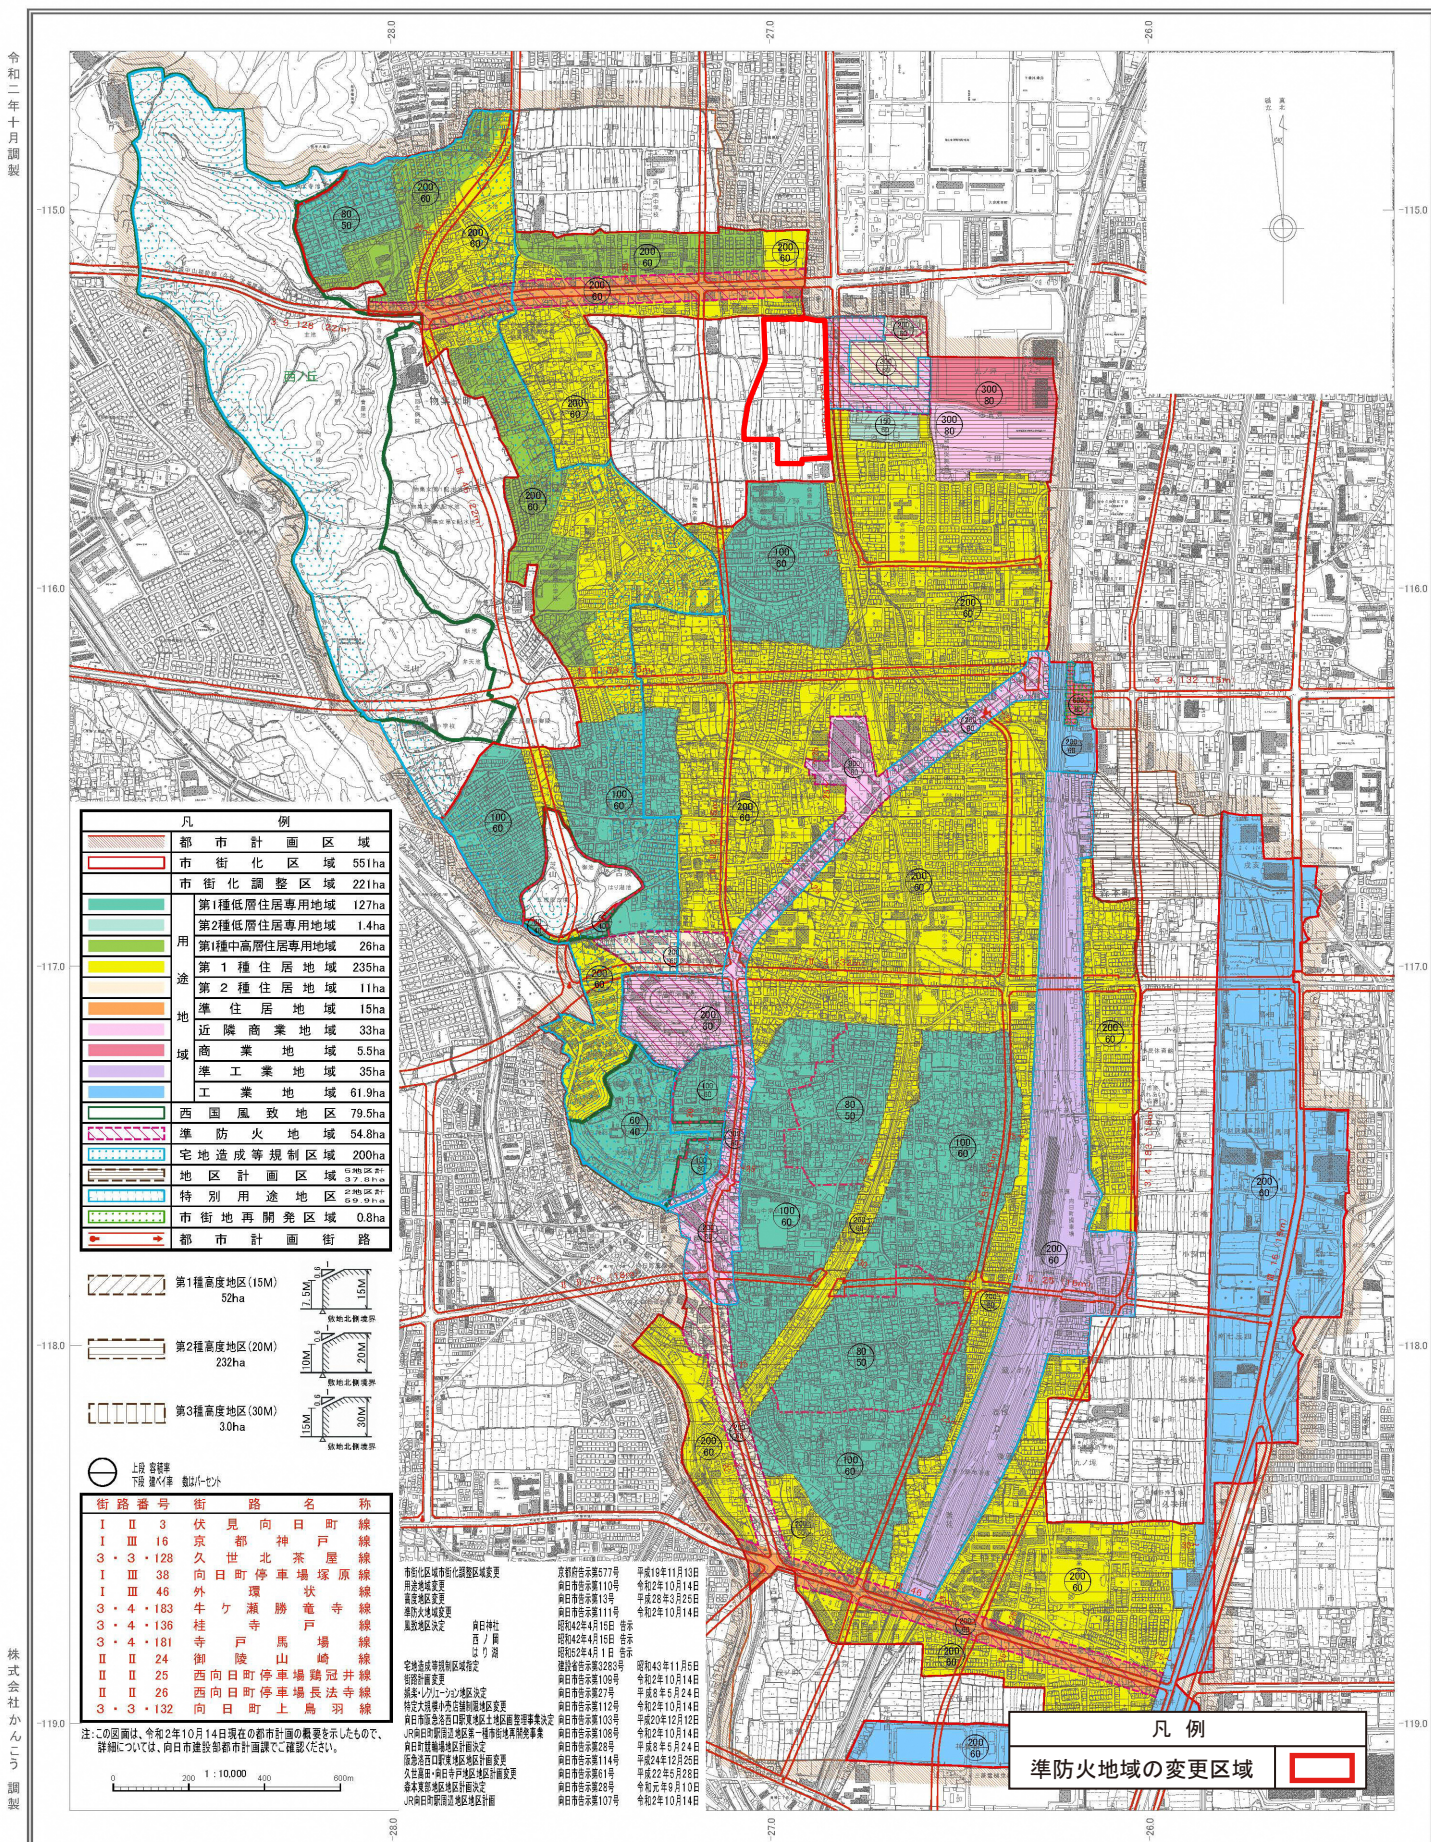

京都市計画 準防火地域の変更
(向日市決定) 計画図 (縮尺1/2,500)

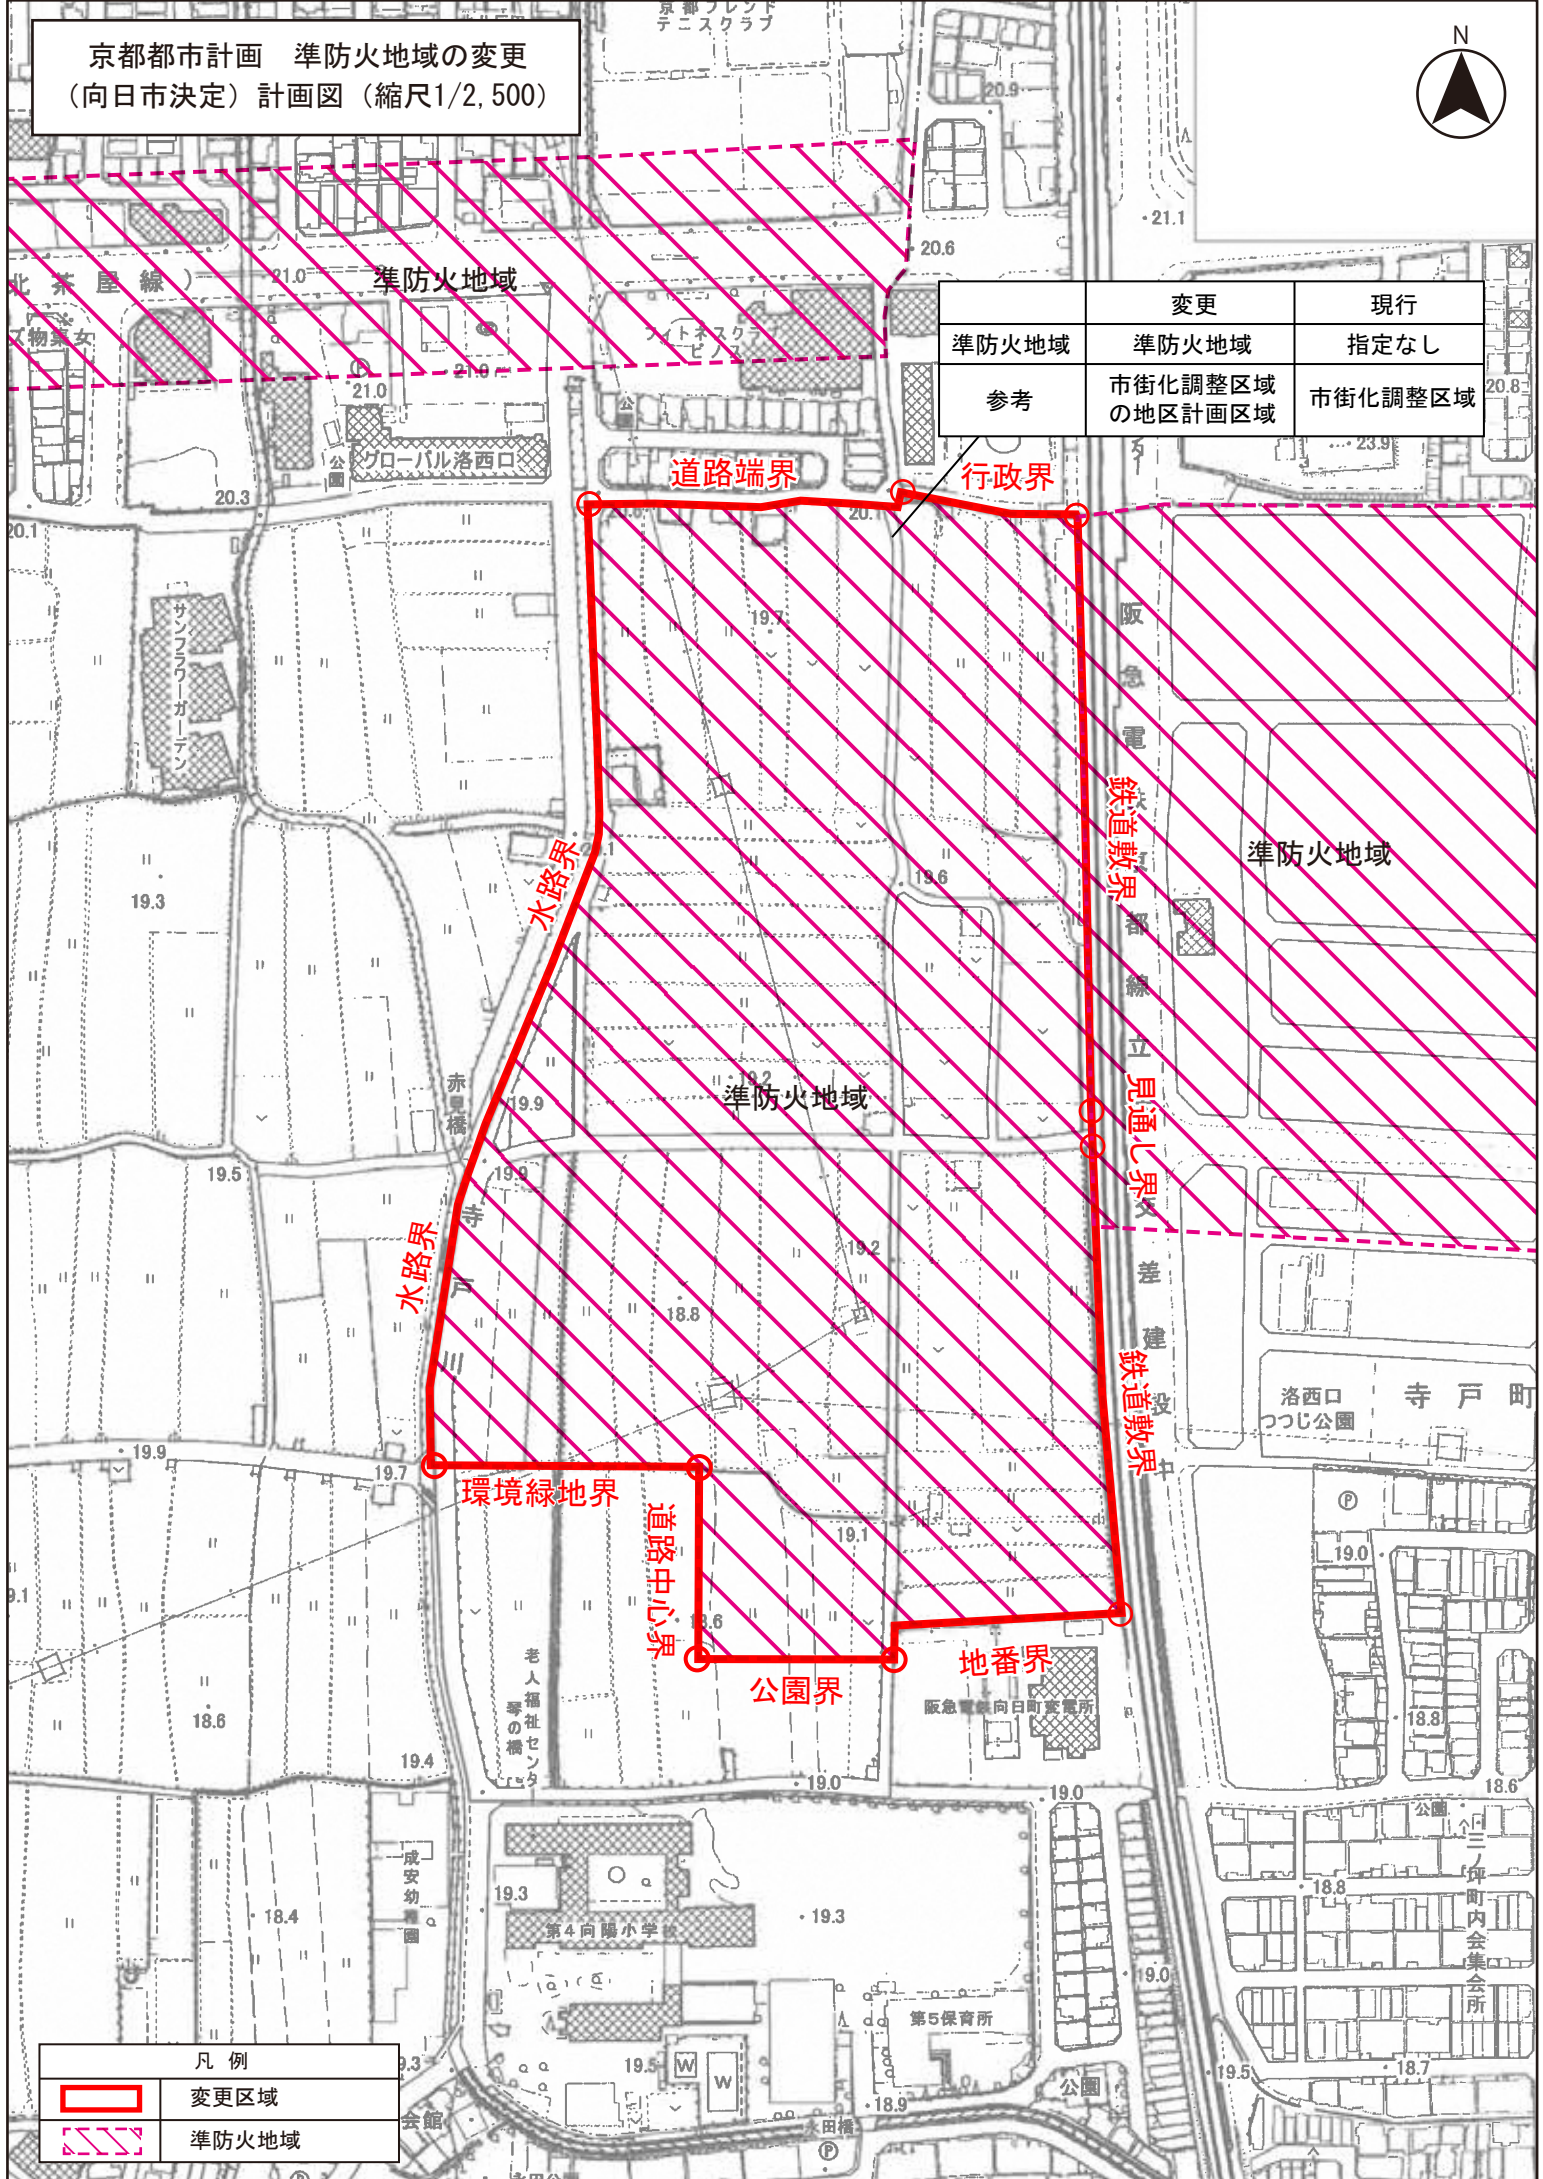

	変更	現行
準防火地域	準防火地域	指定なし
参考	市街化調整区域 の地区計画区域	市街化調整区域

凡 例	
	変更区域
	準防火地域

京都都市計画準防火地域の変更（向日市決定）
（案）

都市計画準防火地域を次のように変更する。

種 類	面 積	備 考
準防火地域	約62ha	第2種住居地域 準住居地域 近隣商業地域 商業地域 市街化調整区域の地区計画区域

「位置及び区域は計画図表示のとおり」

理 由



本都市計画は、準防火地域の変更を行うことにより、建物の不燃化を促進するものである。

理 由 書

本地区は、「第3次向日市都市計画マスタープラン」において、広域的な商業・業務機能や宿泊施設など、多様なニーズを充足する機能の集積を図る「交流都市拠点」に位置付けています。

このたび、本地区における地区計画の決定と合わせ、準防火地域の変更を行うことにより、建物の不燃化を促進し、都市拠点の安全性の向上を図るものです。

旧

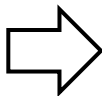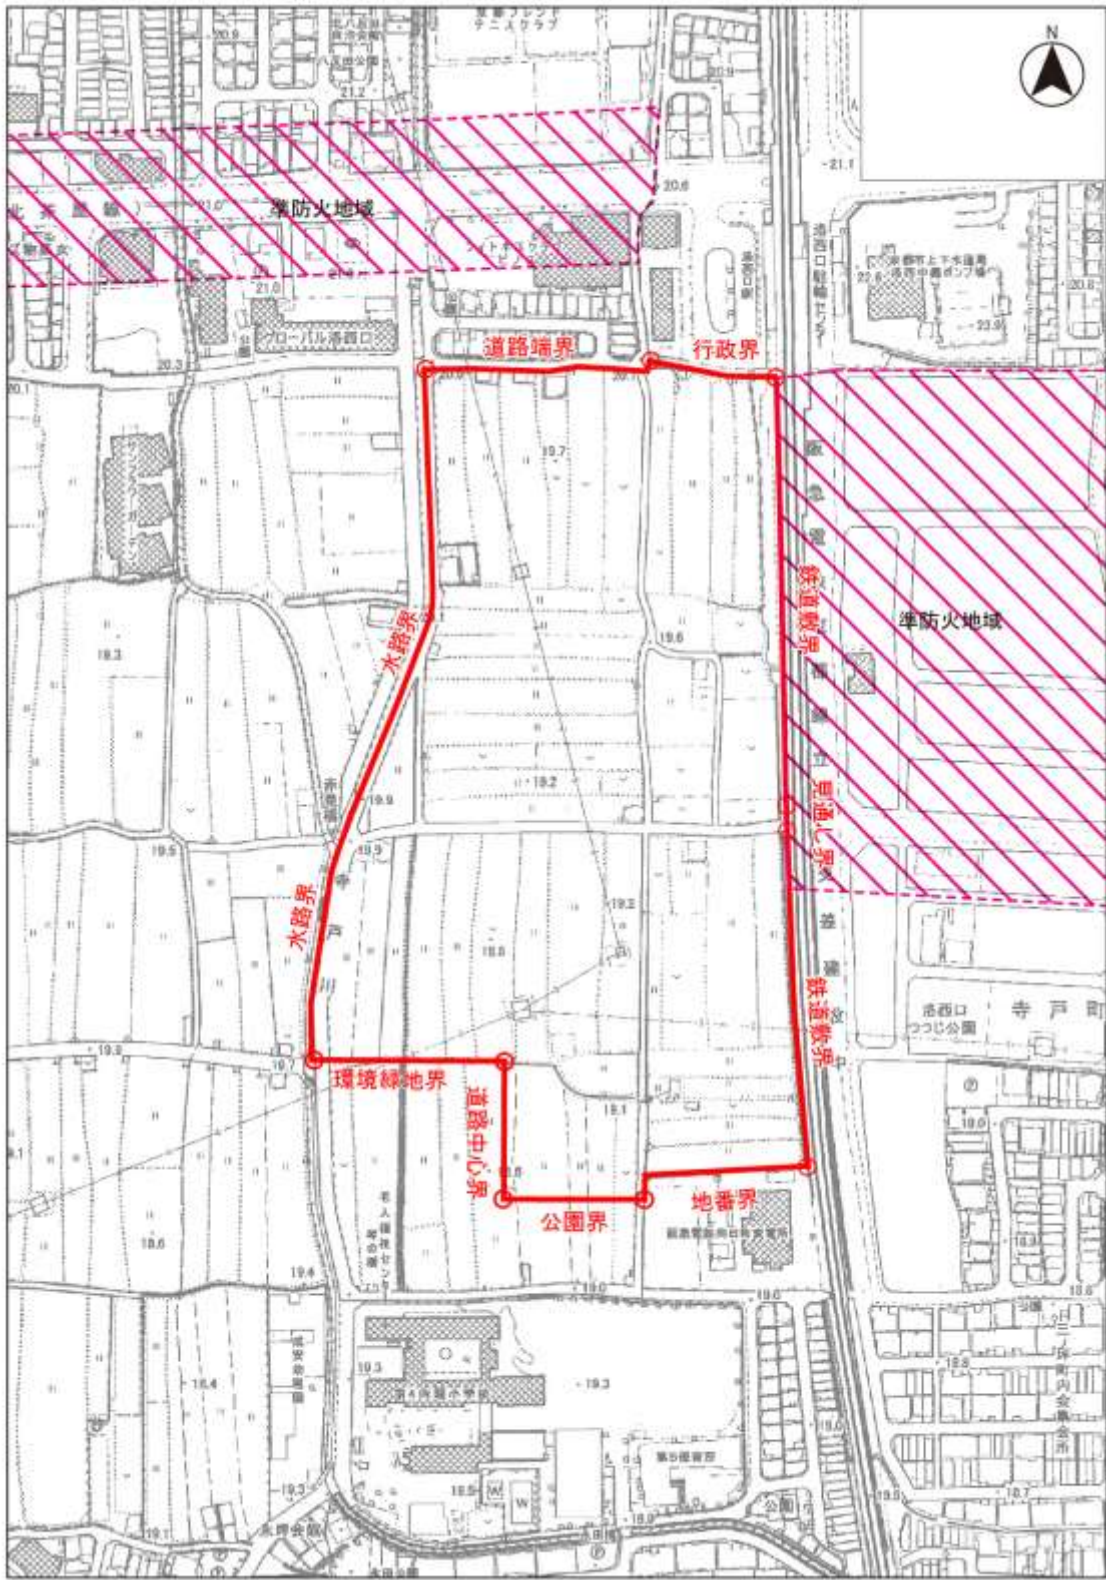

新

