


計画地：京都府向日市寺戸町飛龍11番13

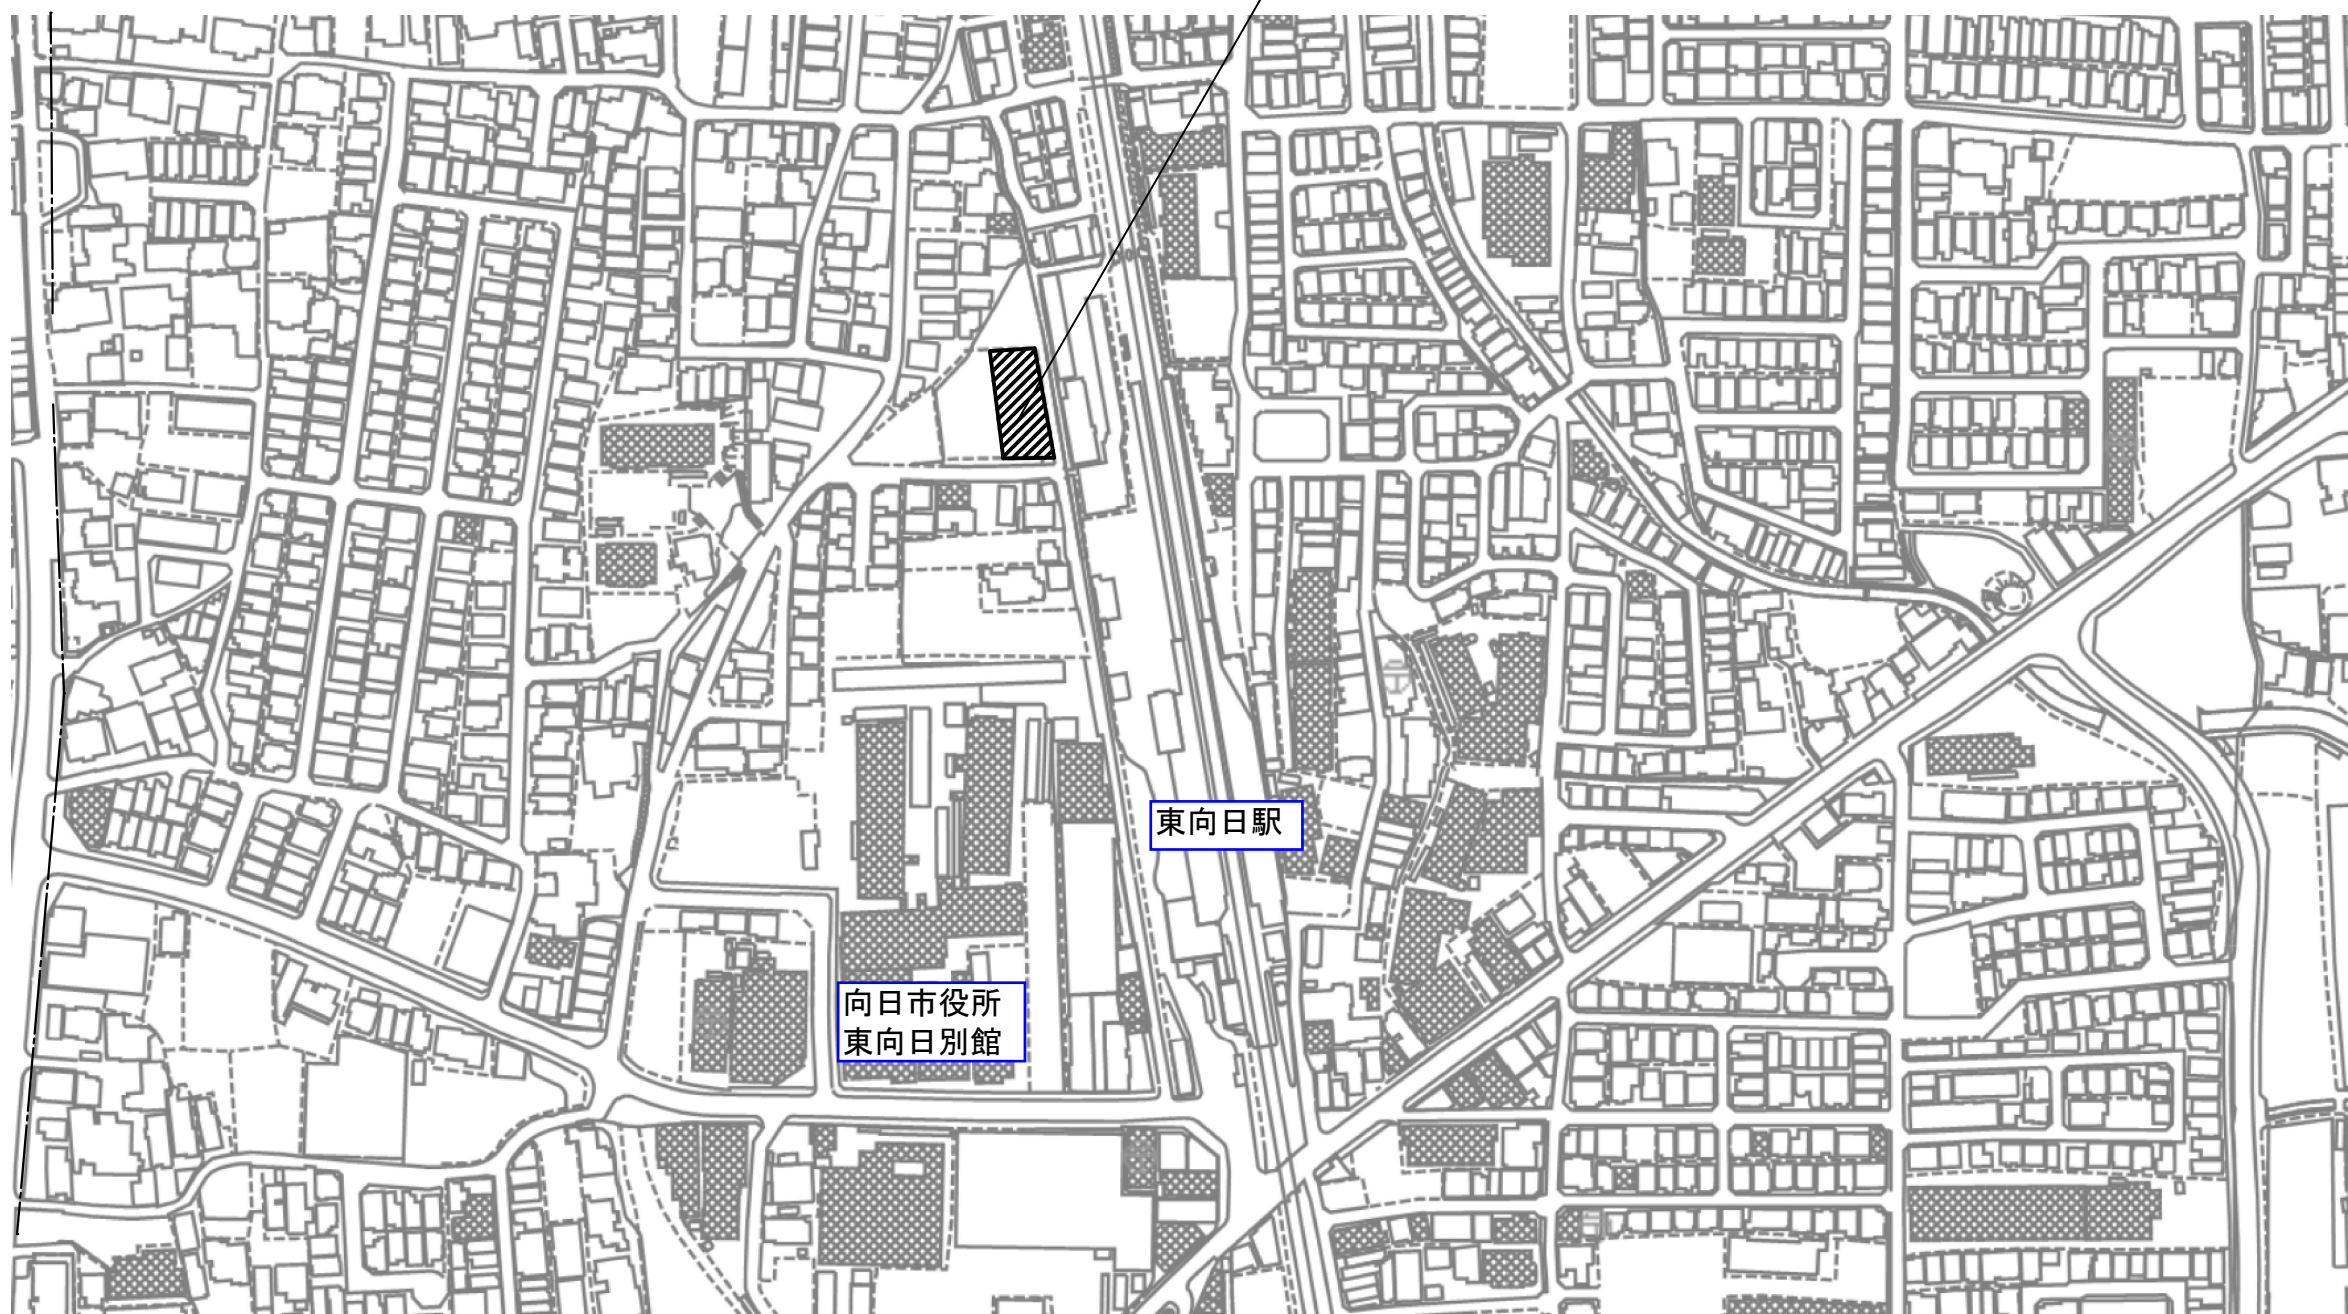

東向日駅

向日市役所
東向日別館

(仮称) 寺戸公民館新築工事
付近見取図 S=1:2500