



09	10	89
14	15	16
21	22	23

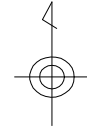


向日市

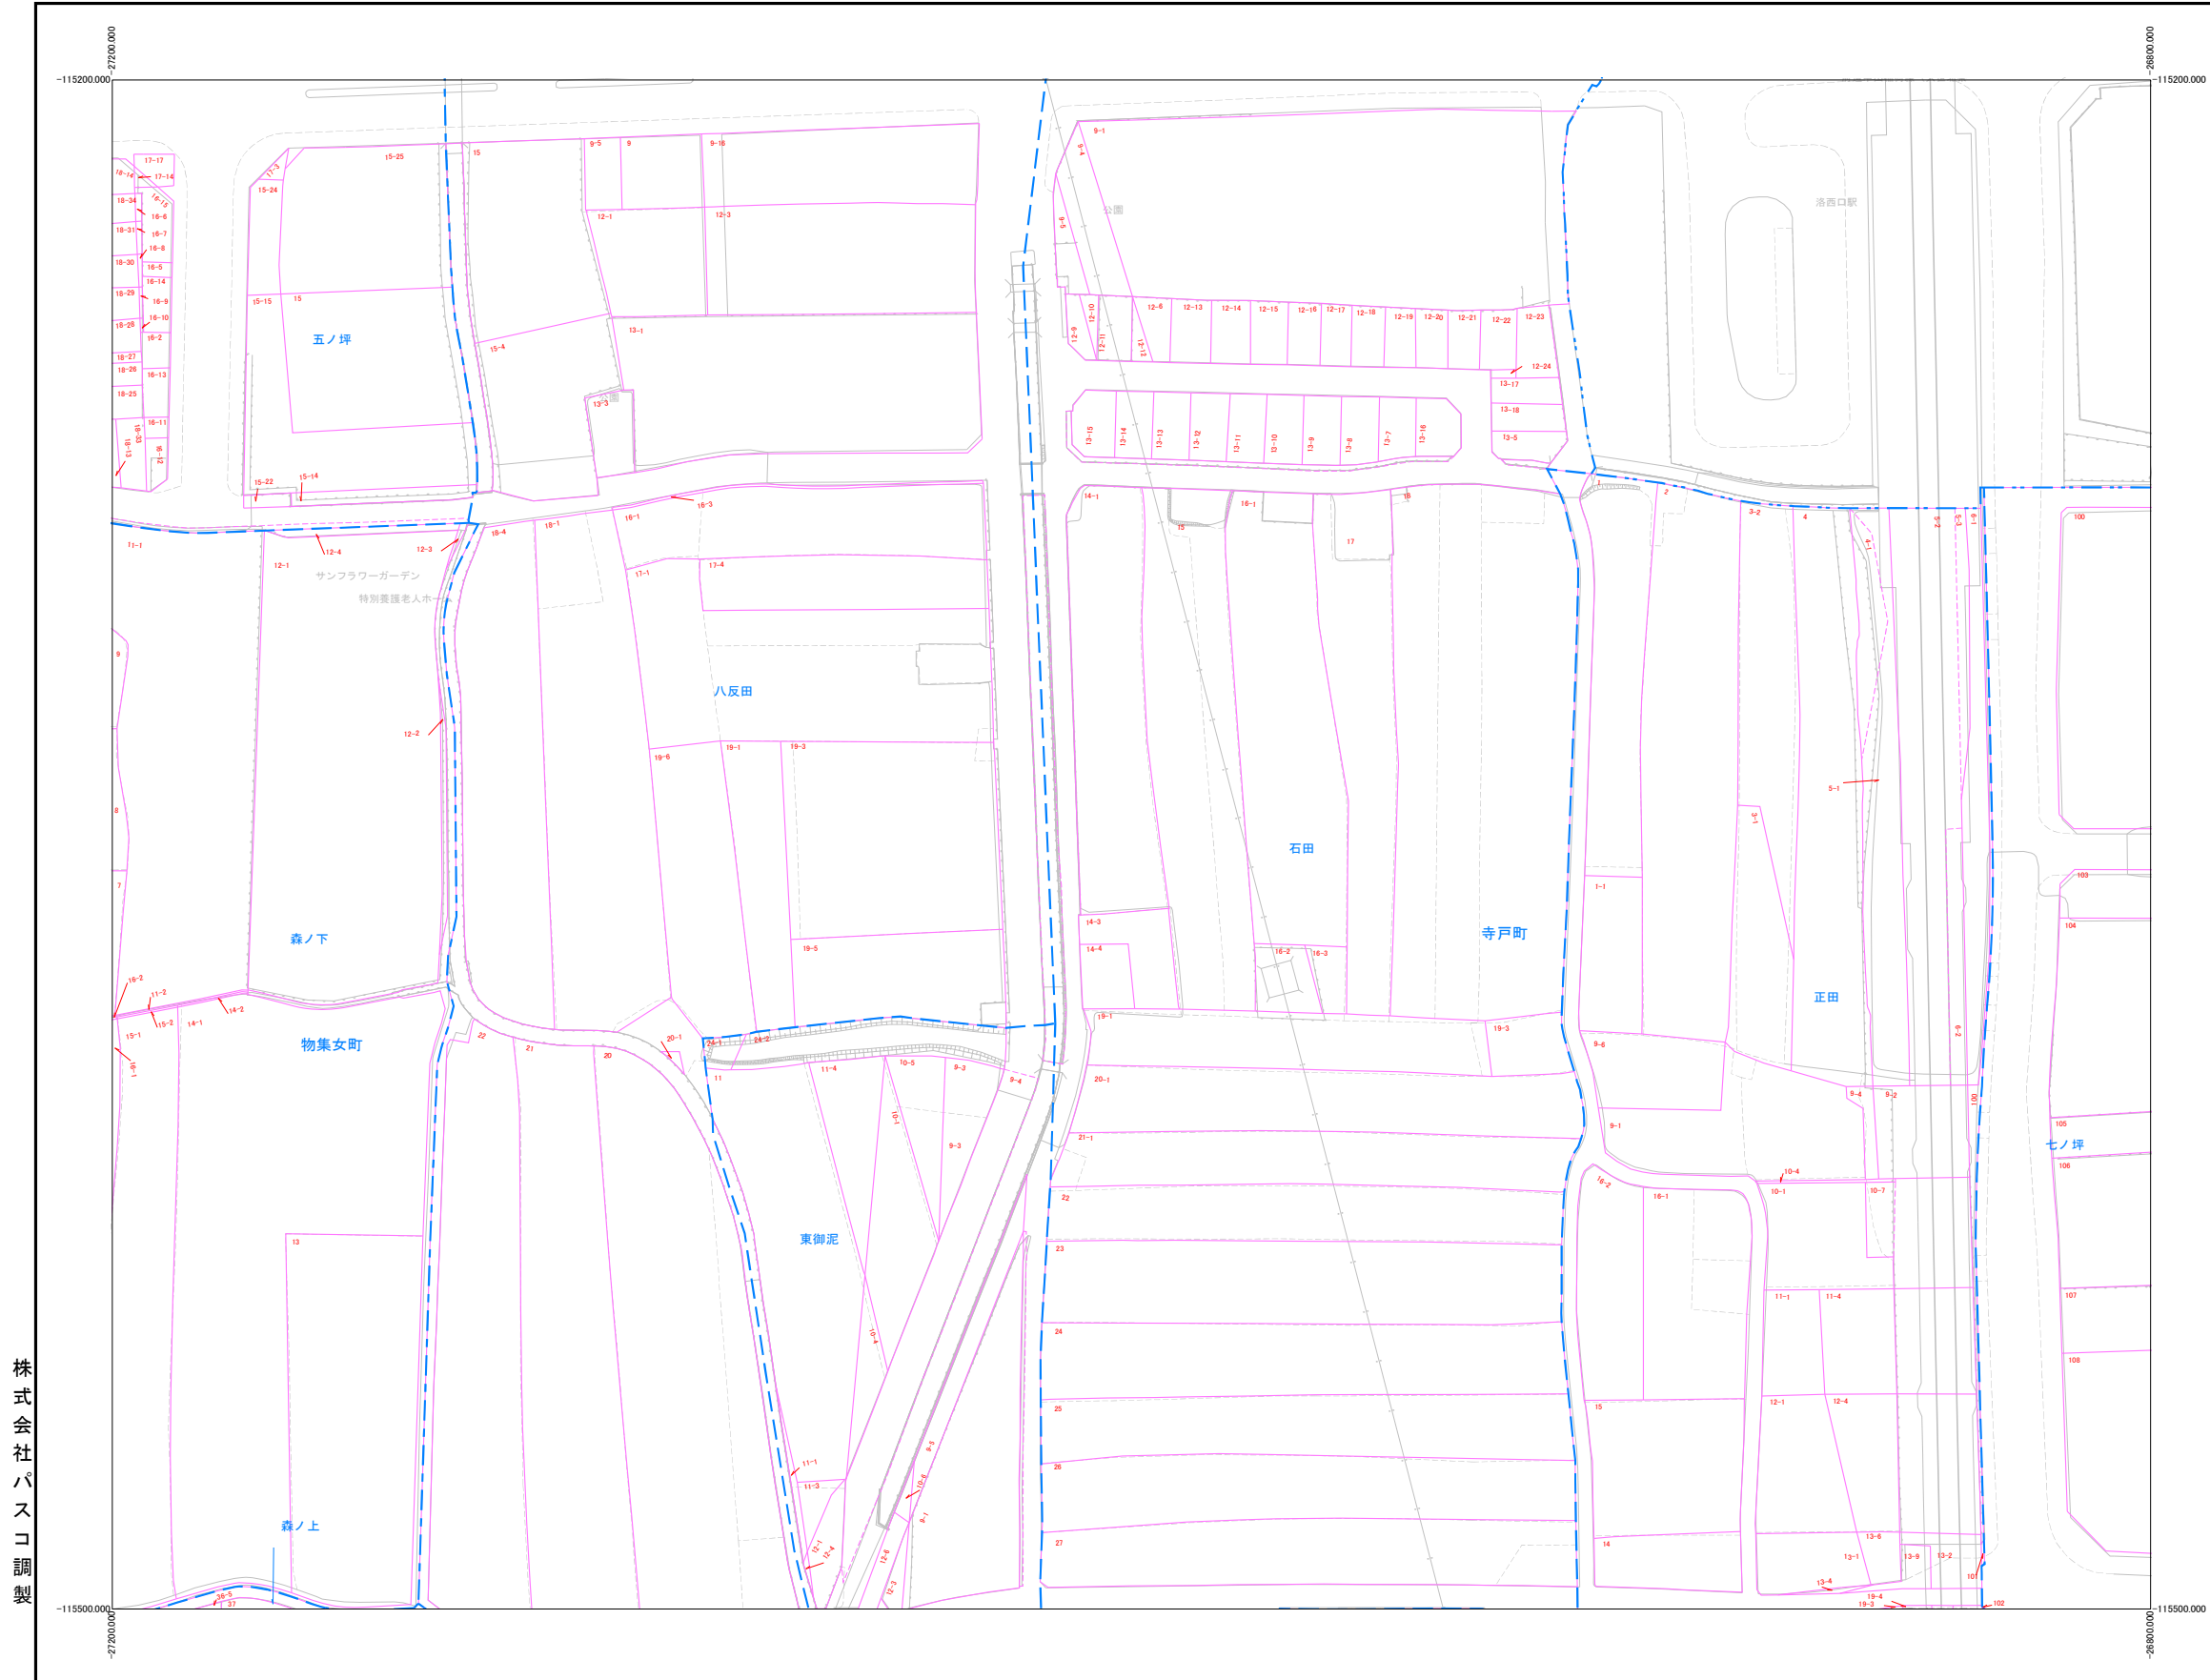

令和7年1月1日時点

1:1000

この図面は地番の配置（参考）を示したもので
権利関係の確認には使用できません。

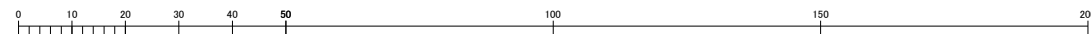

株式会社パスコ調製