



12	13	14
19	20	21
25	26	27

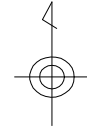

向日市

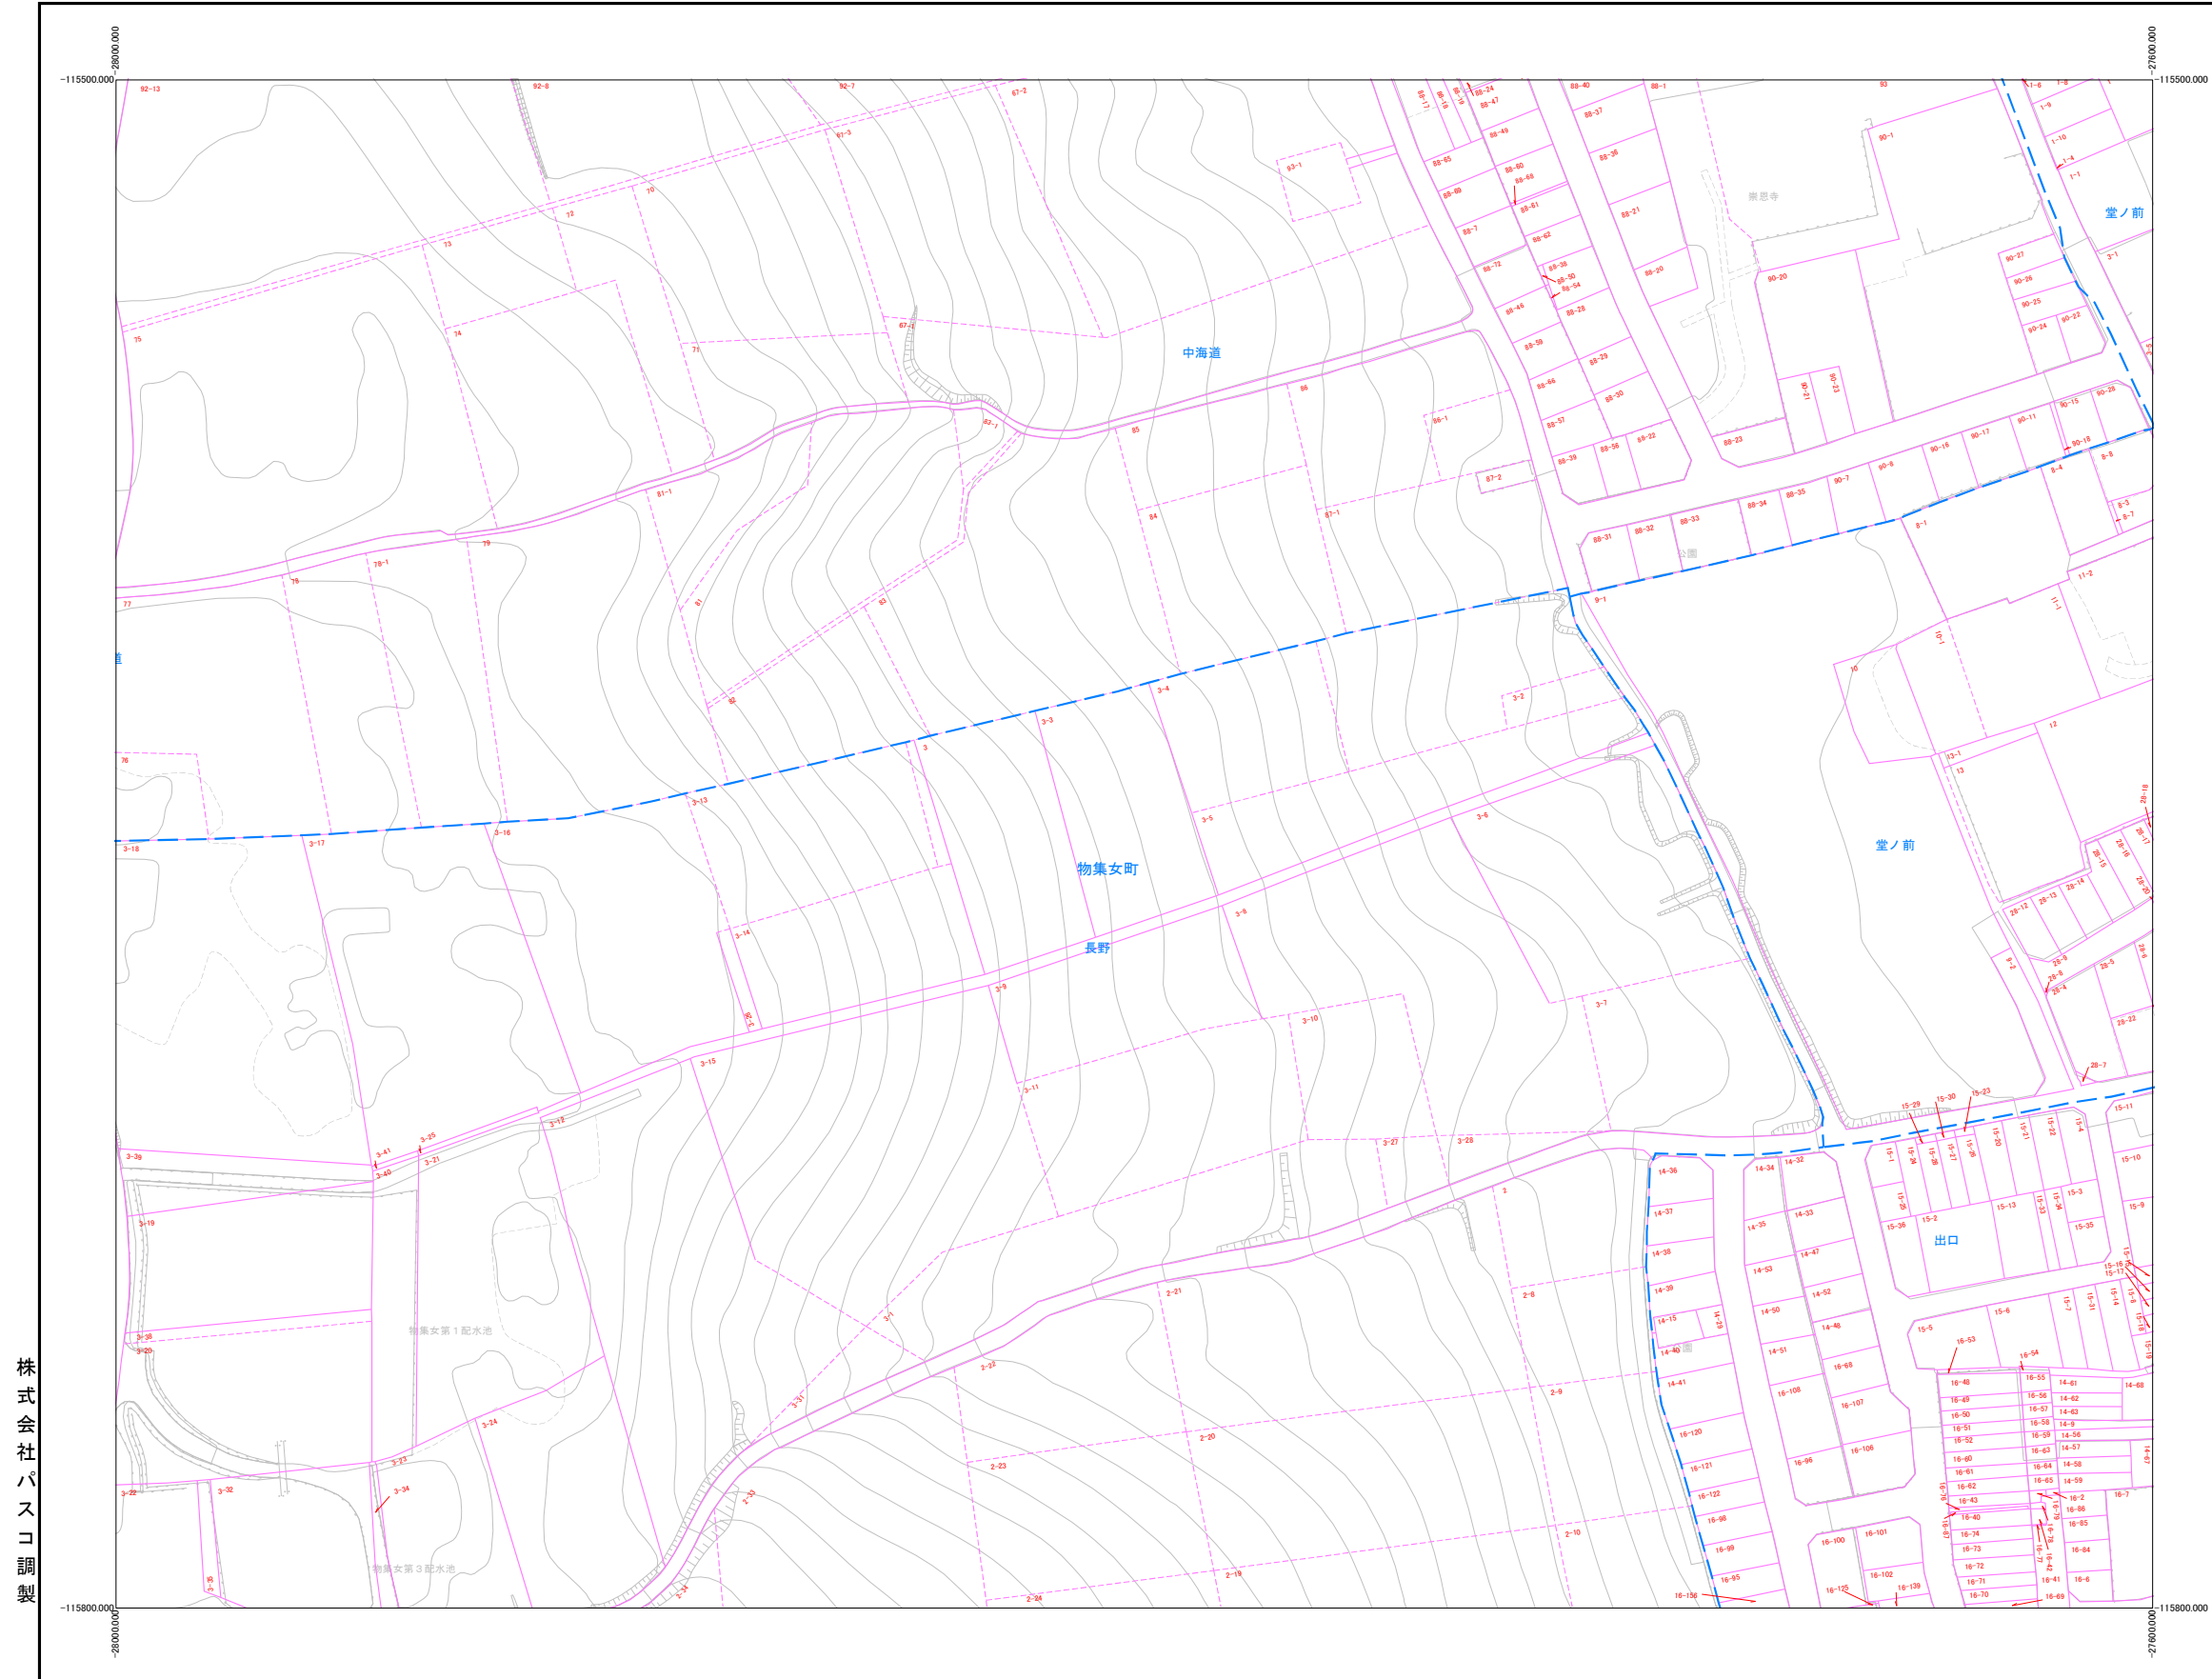

令和7年1月1日時点

この図面は地番の配置（参考）を示したもので
権利関係の確認には使用できません。

株式会社パスコ調製

1:1000

