



13	14	15
20	21	22
26	27	28

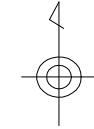


向日市

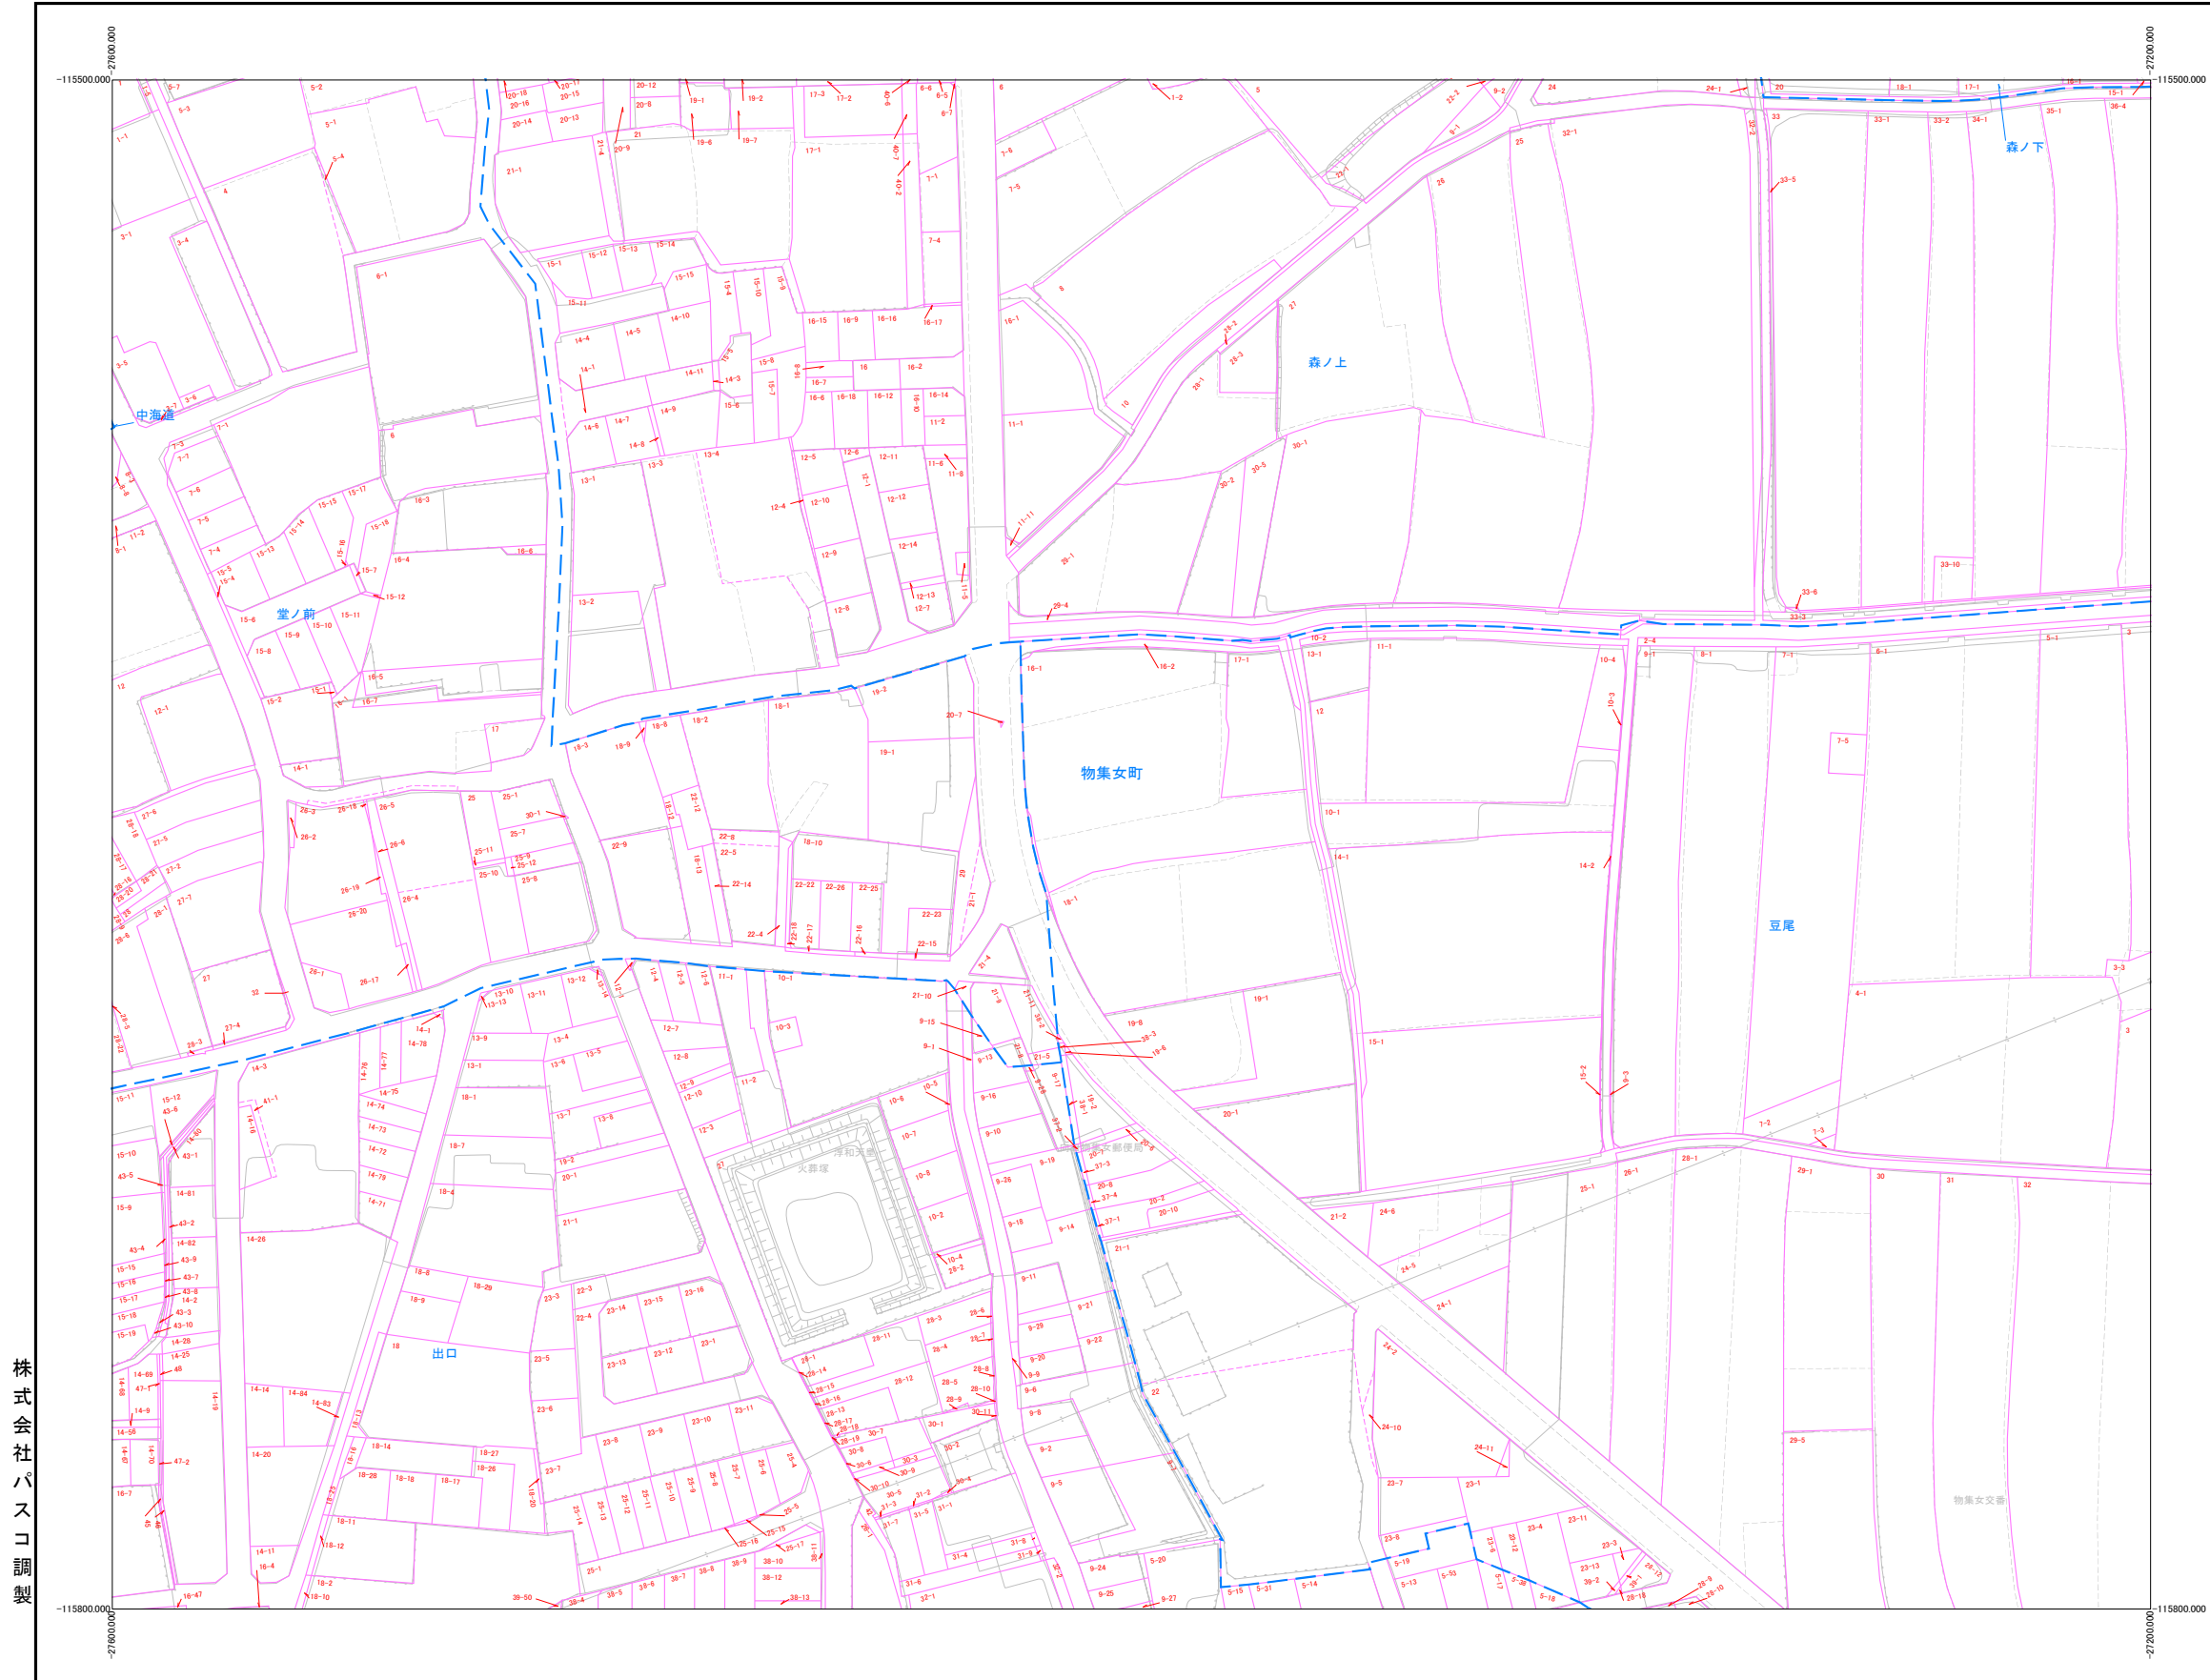

株式会社パスコ調製

令和7年1月1日時点

1:1000

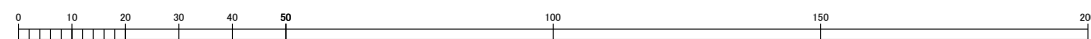

この図面は地番の配置（参考）を示したもので権利関係の確認には使用できません。