



16	17	
23	24	
29	30	

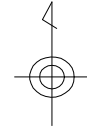


向日市

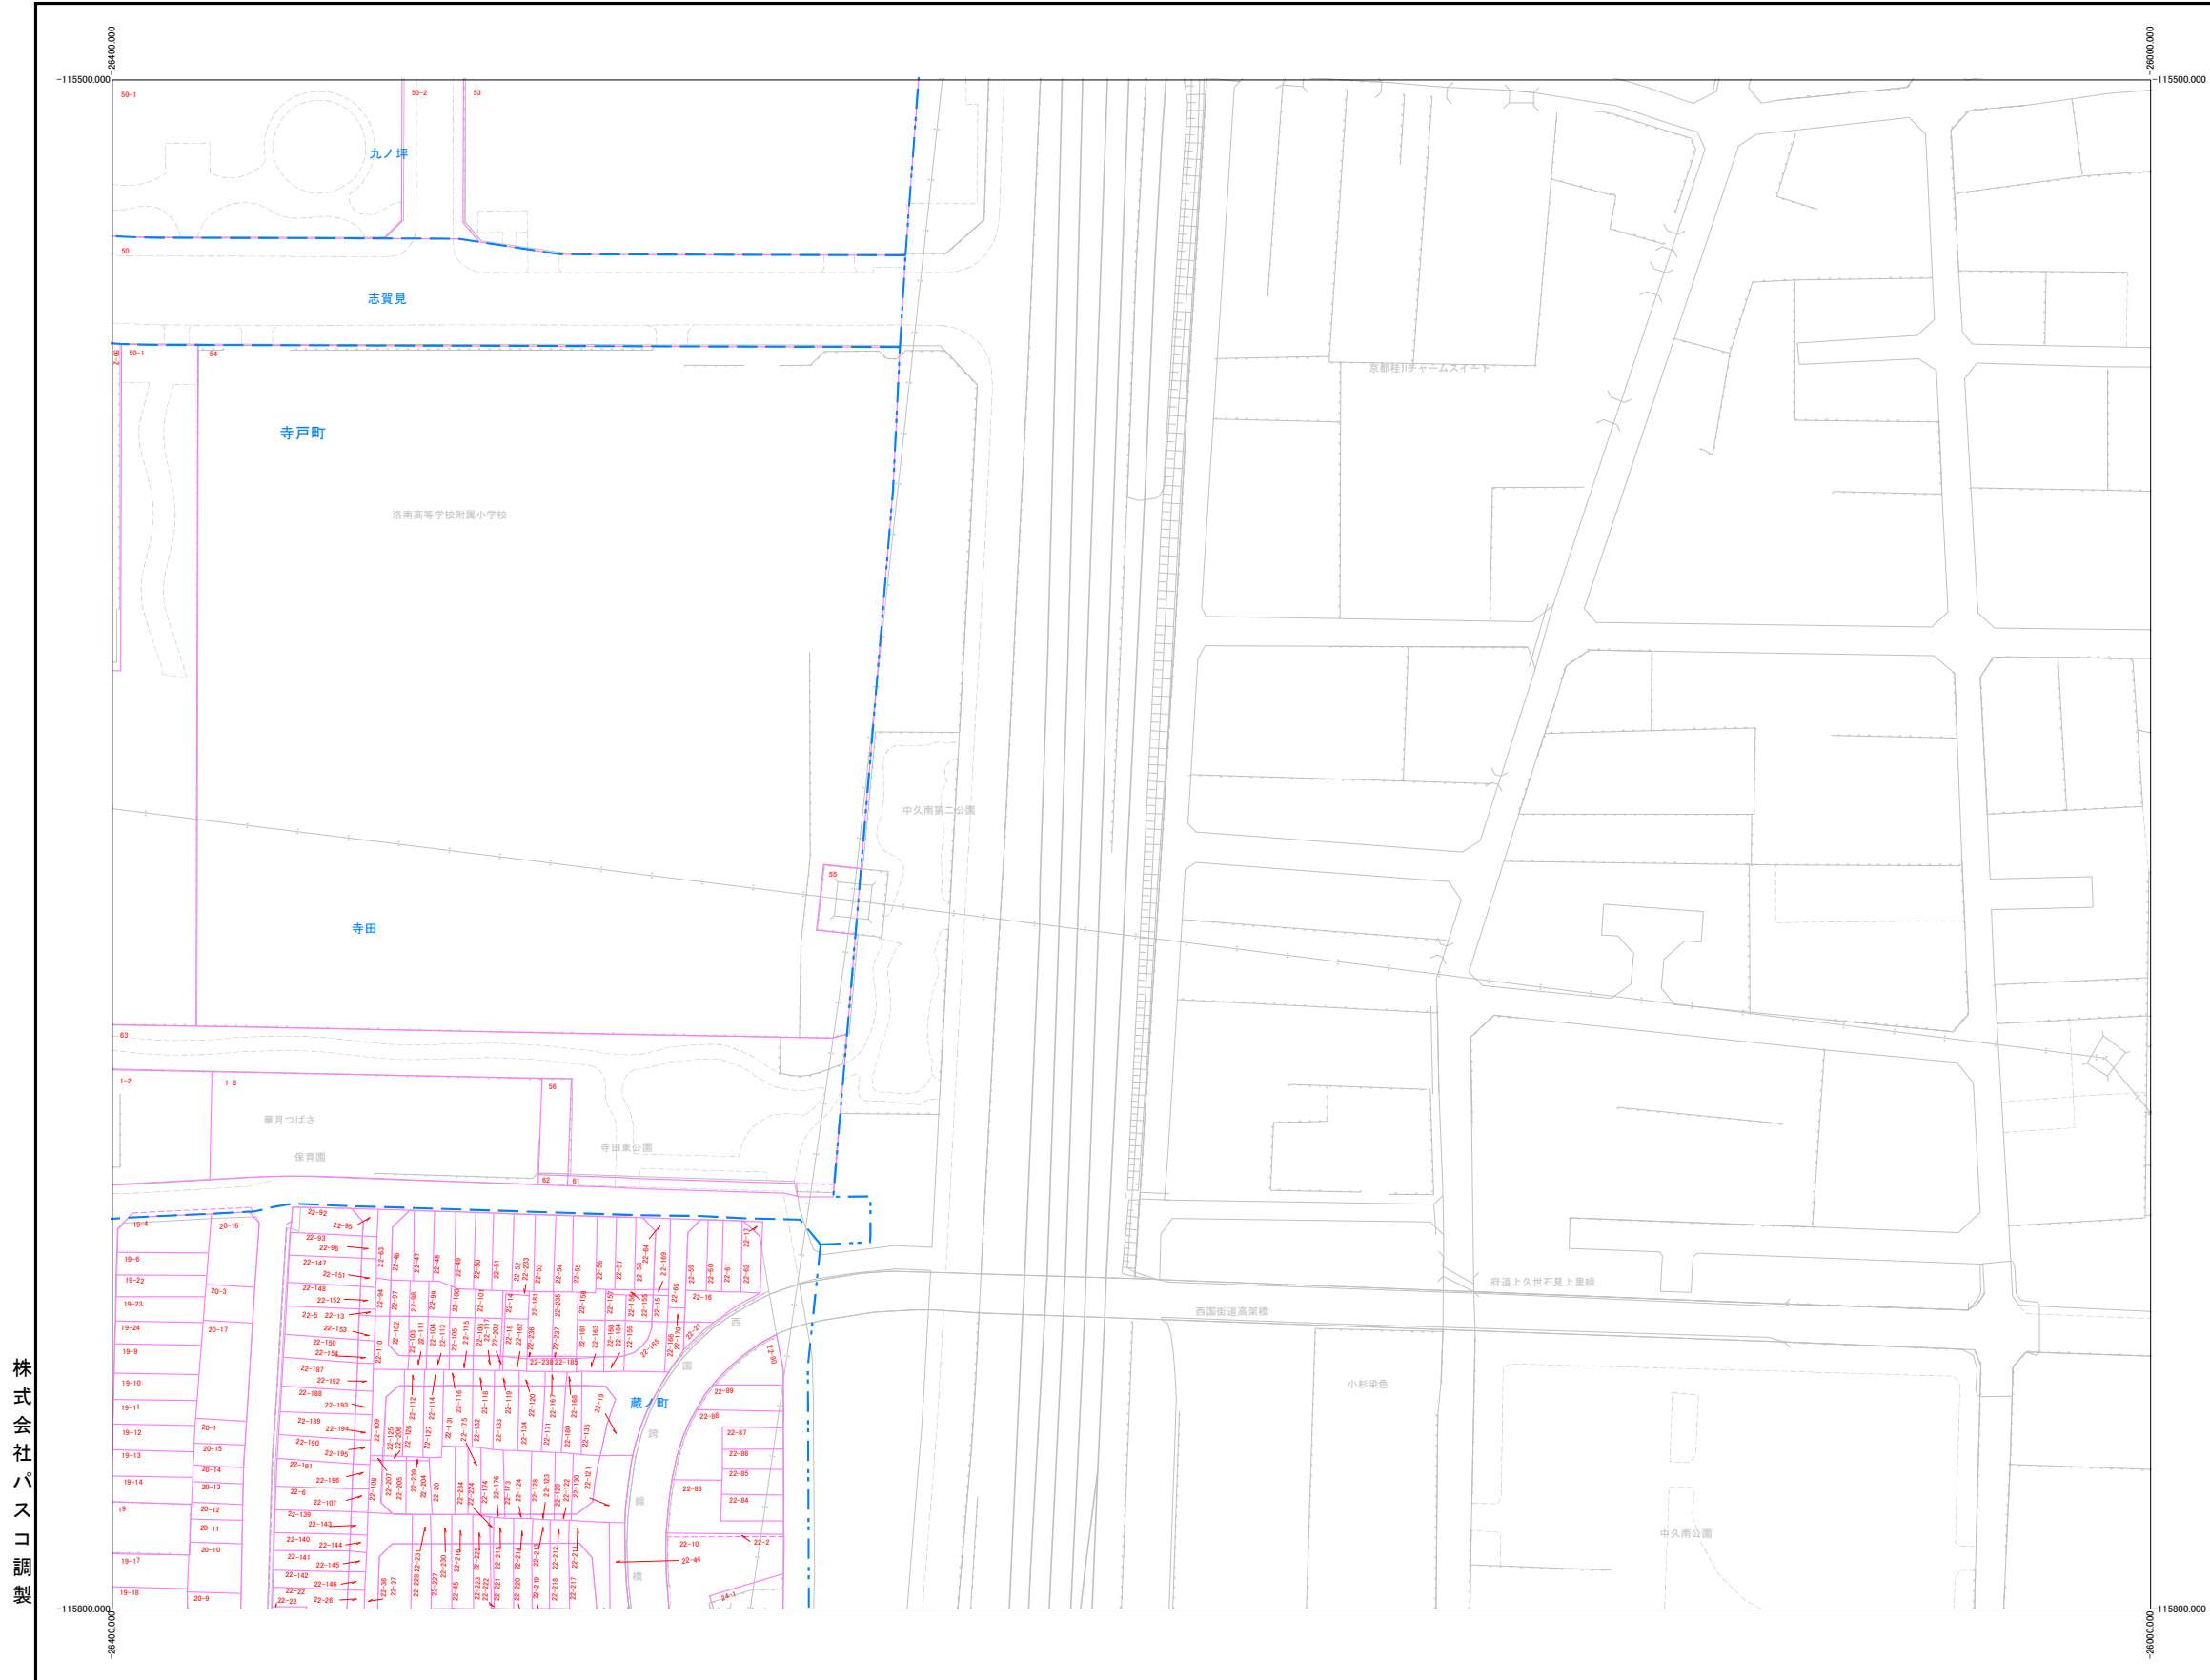

株式会社パスコ調製

令和7年1月1日時点

1:1000

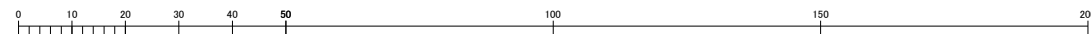

この図面は地番の配置（参考）を示したもので権利関係の確認には使用できません。