



|    |    |    |
|----|----|----|
| 26 | 27 | 28 |
| 32 | 33 | 34 |
| 37 | 38 | 39 |

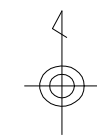

向日市

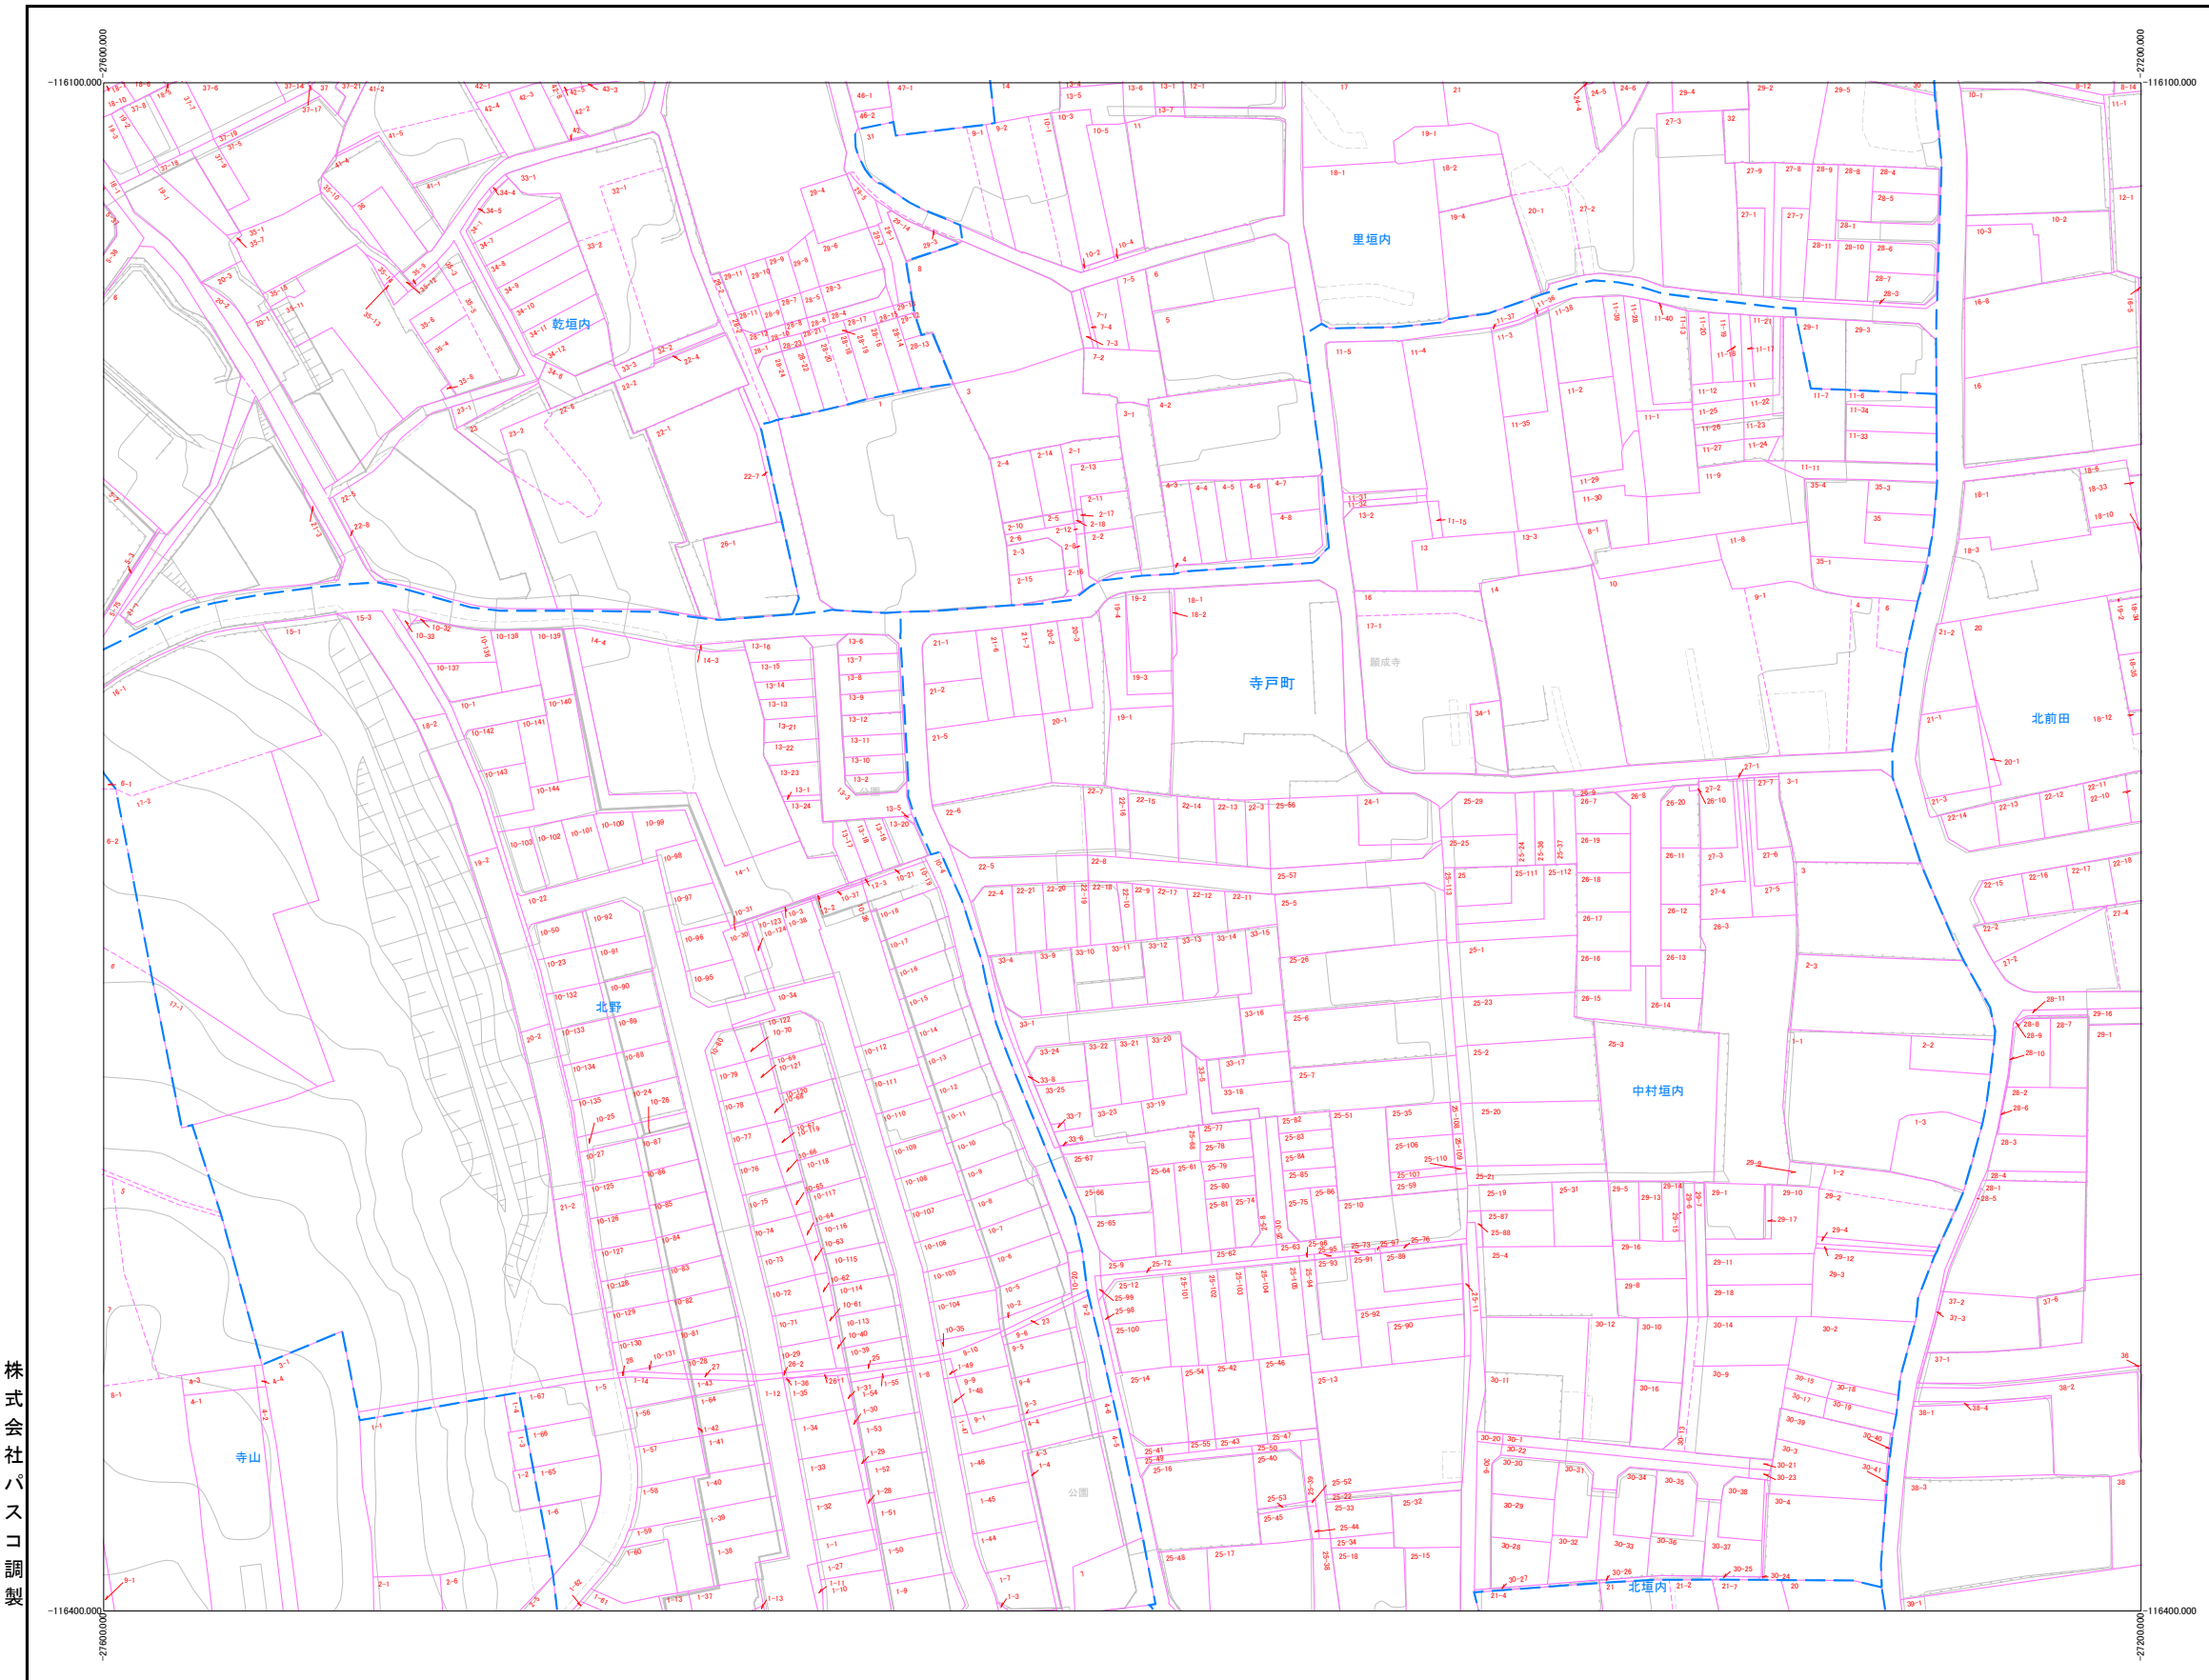

令和7年1月1日時点

この図面は地番の配置（参考）を示したもので  
権利関係の確認には使用できません。

1:1000



株式会社パスコ調製