
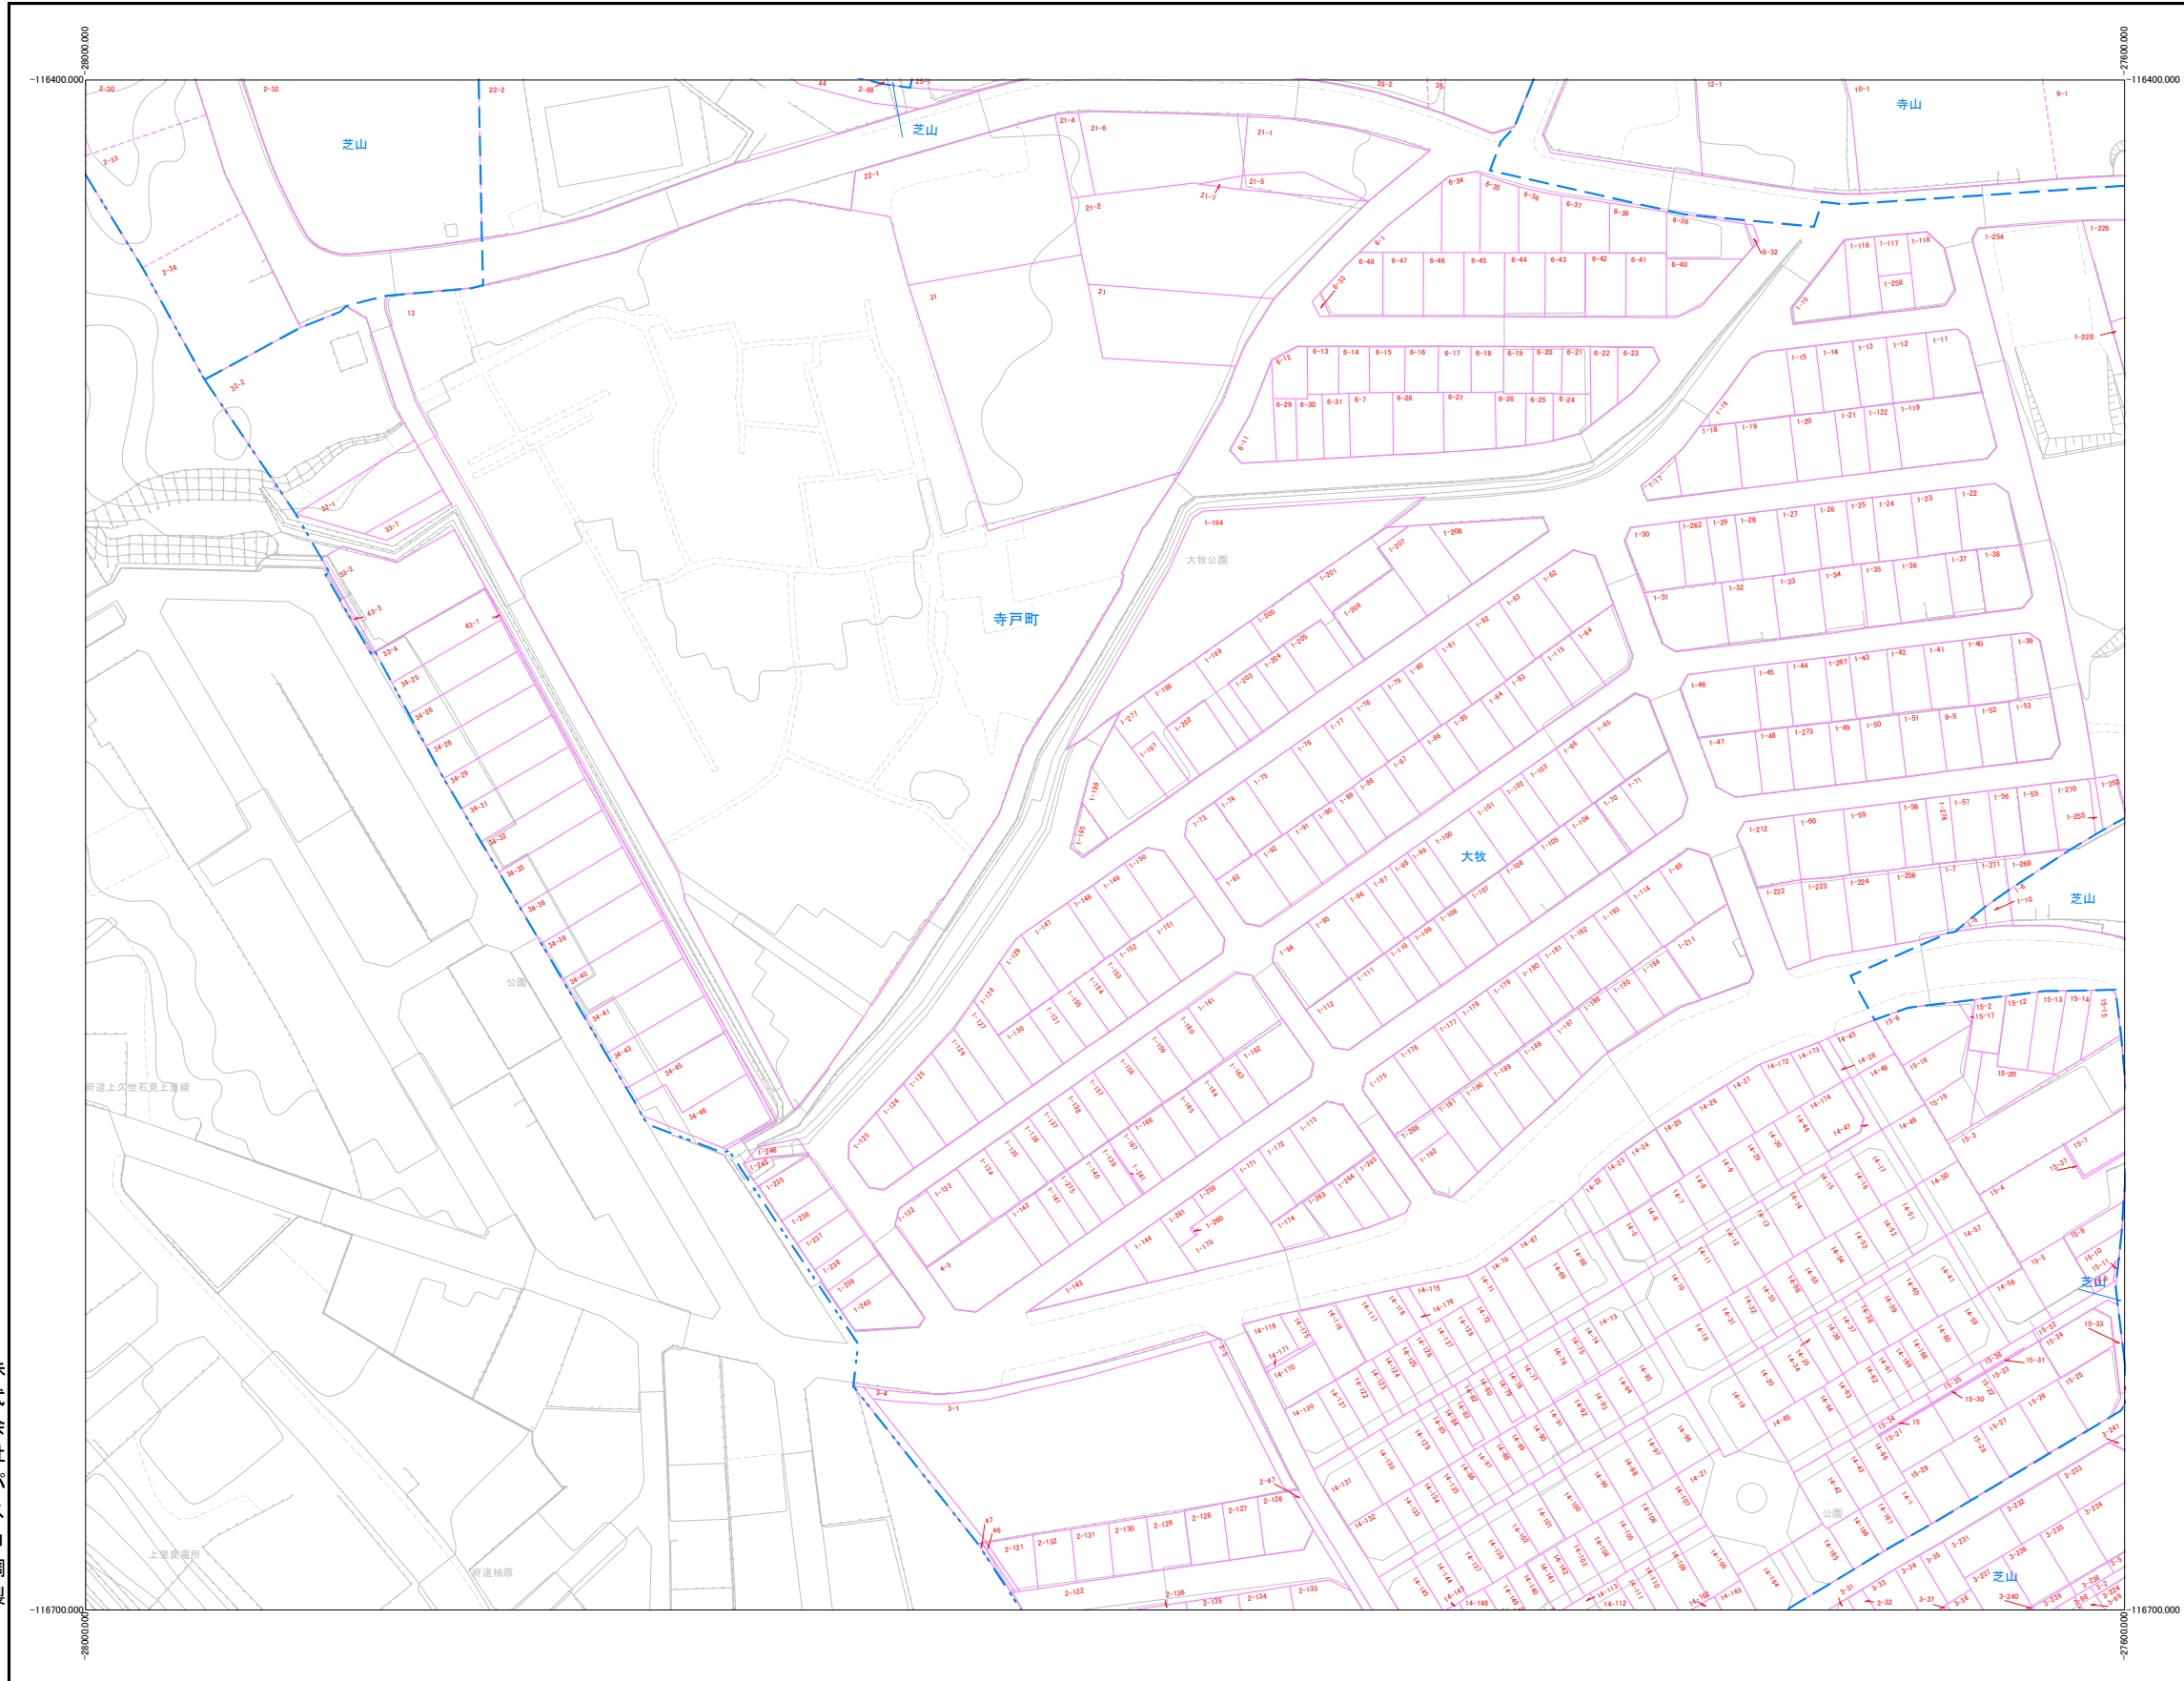


31	32	33
100	37	38
	43	44

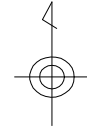

株式会社パスコ調製

向日市

令和7年1月1日時点

この図面は地番の配置（参考）を示したもので
権利関係の確認には使用できません。

1:1000

