


39	40	41
45	46	47
51	52	53

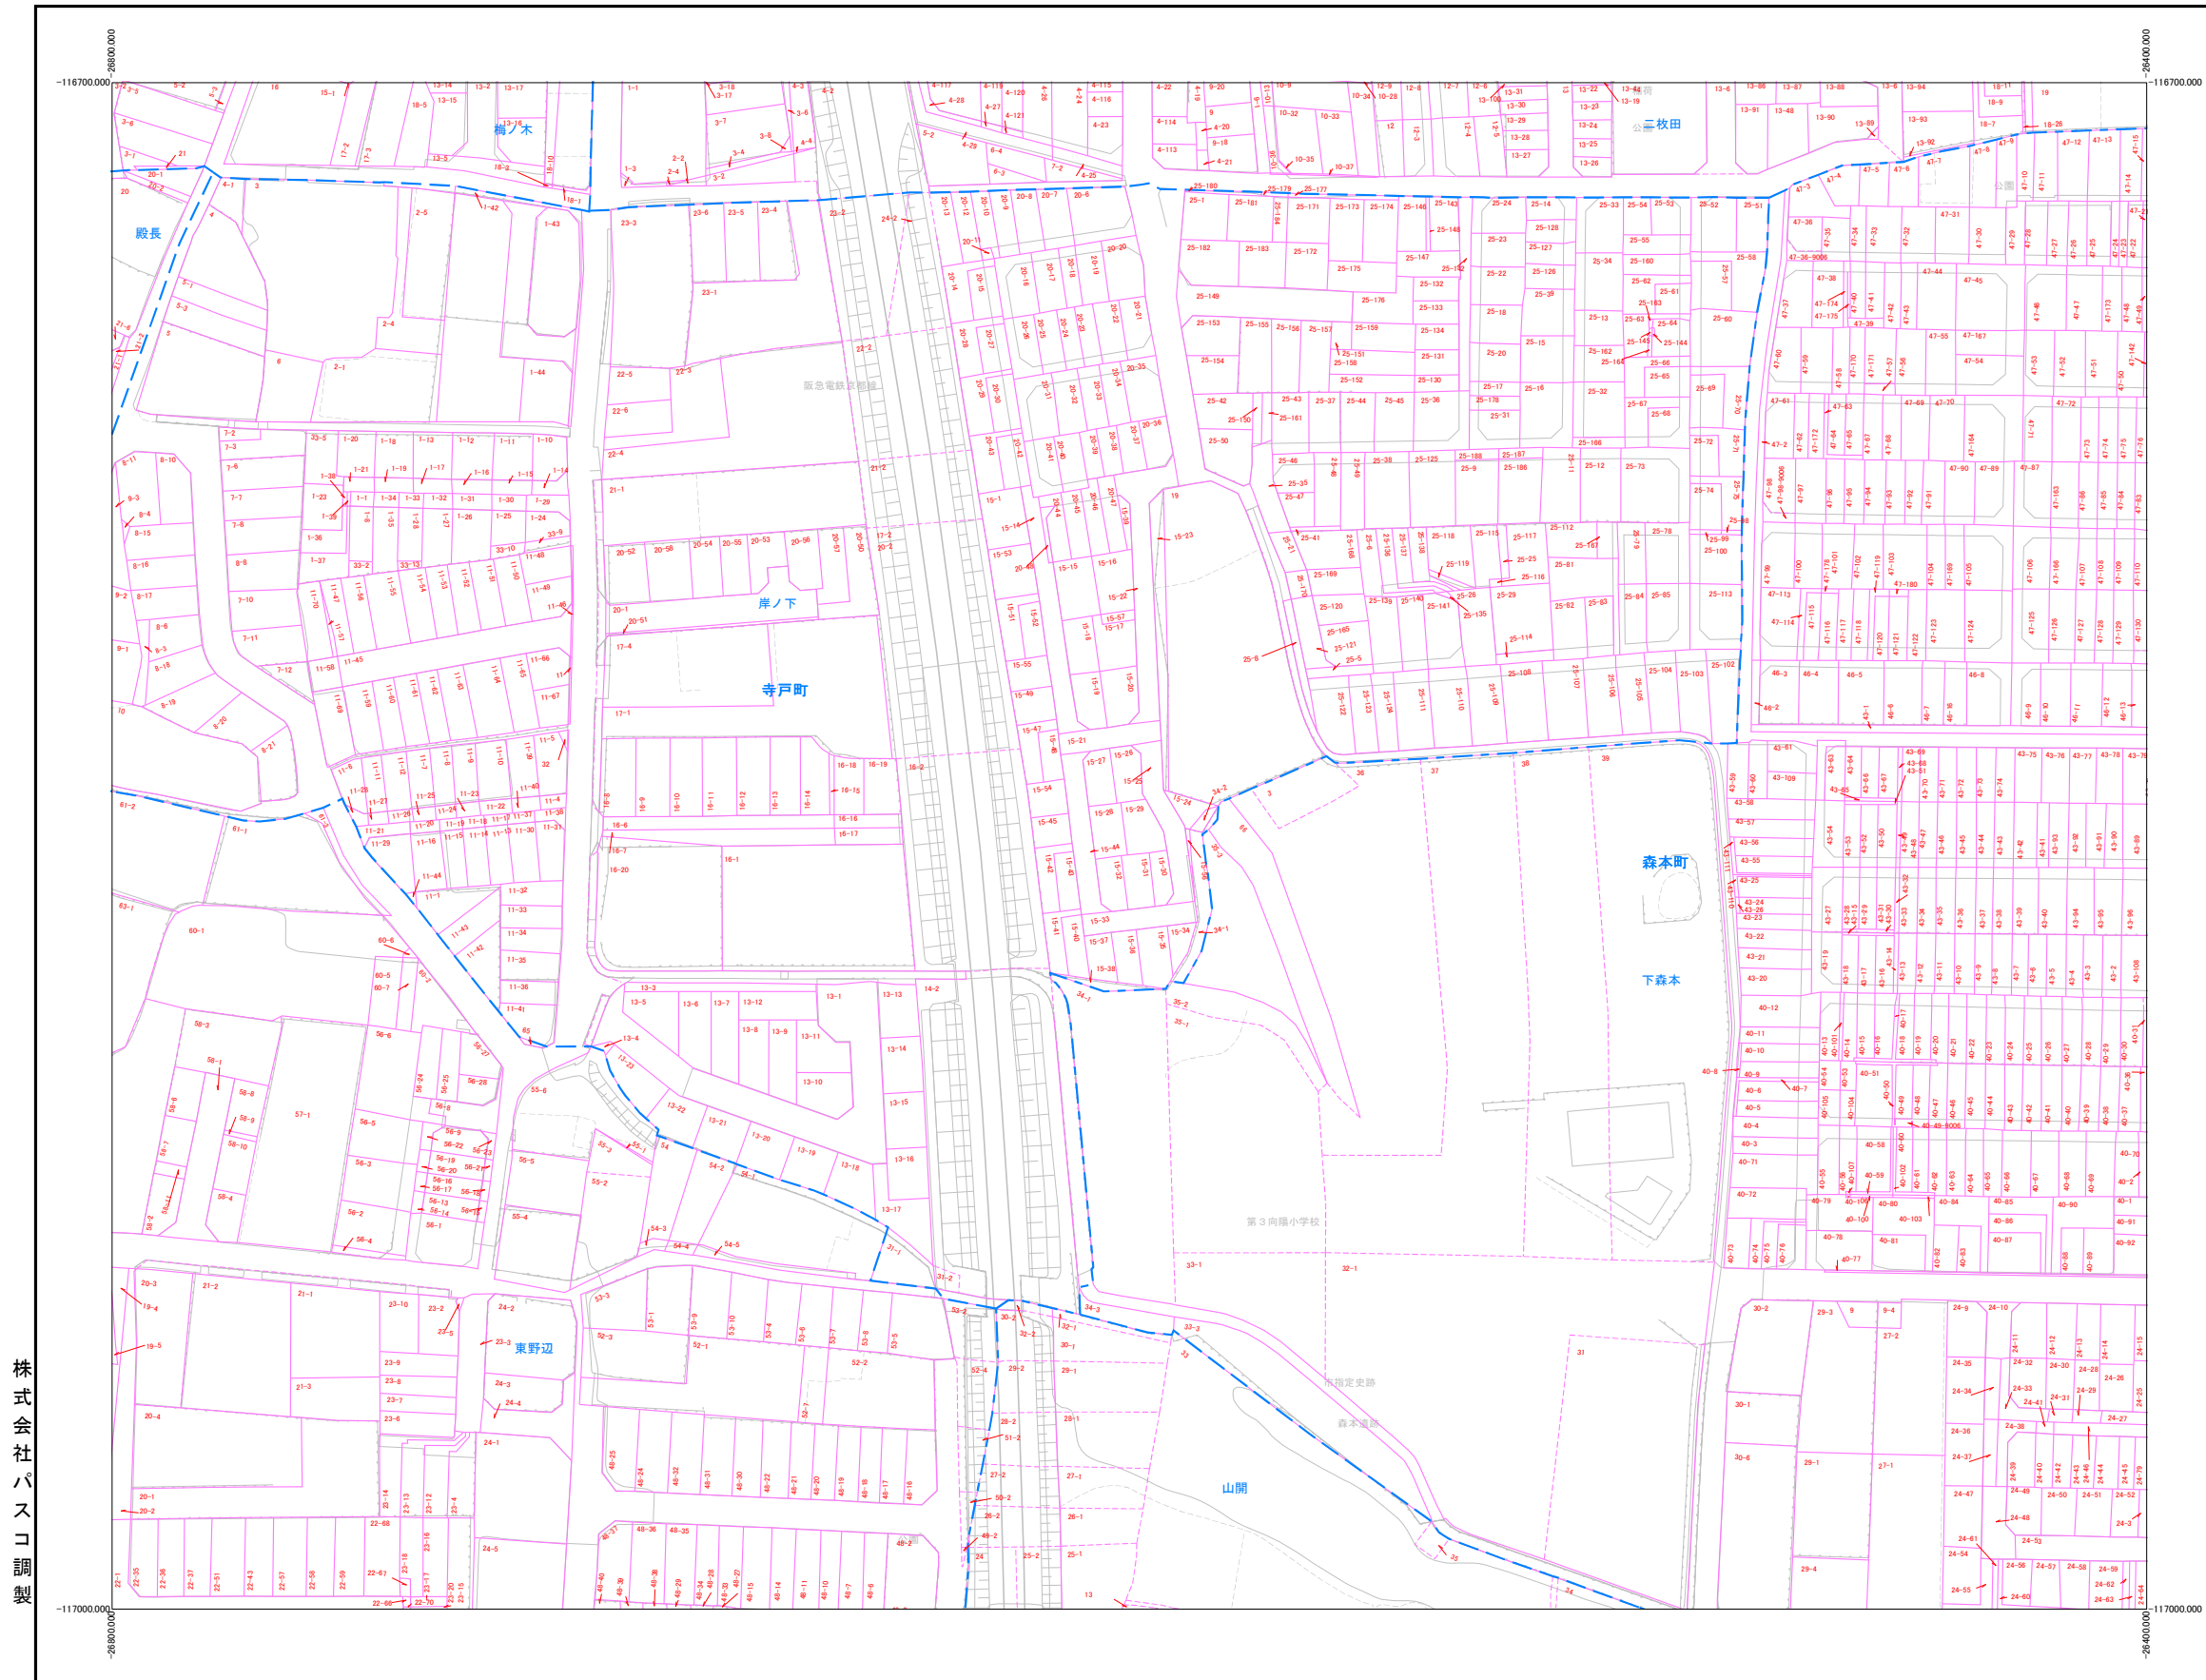

向日市



株式会社バスコ調製

令和7年1月1日時点

この図面は地番の配置（参考）を示したもので
権利関係の確認には使用できません。

1:1000

