



43	44	45
101	50	51
	55	56

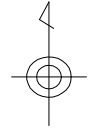


向日市

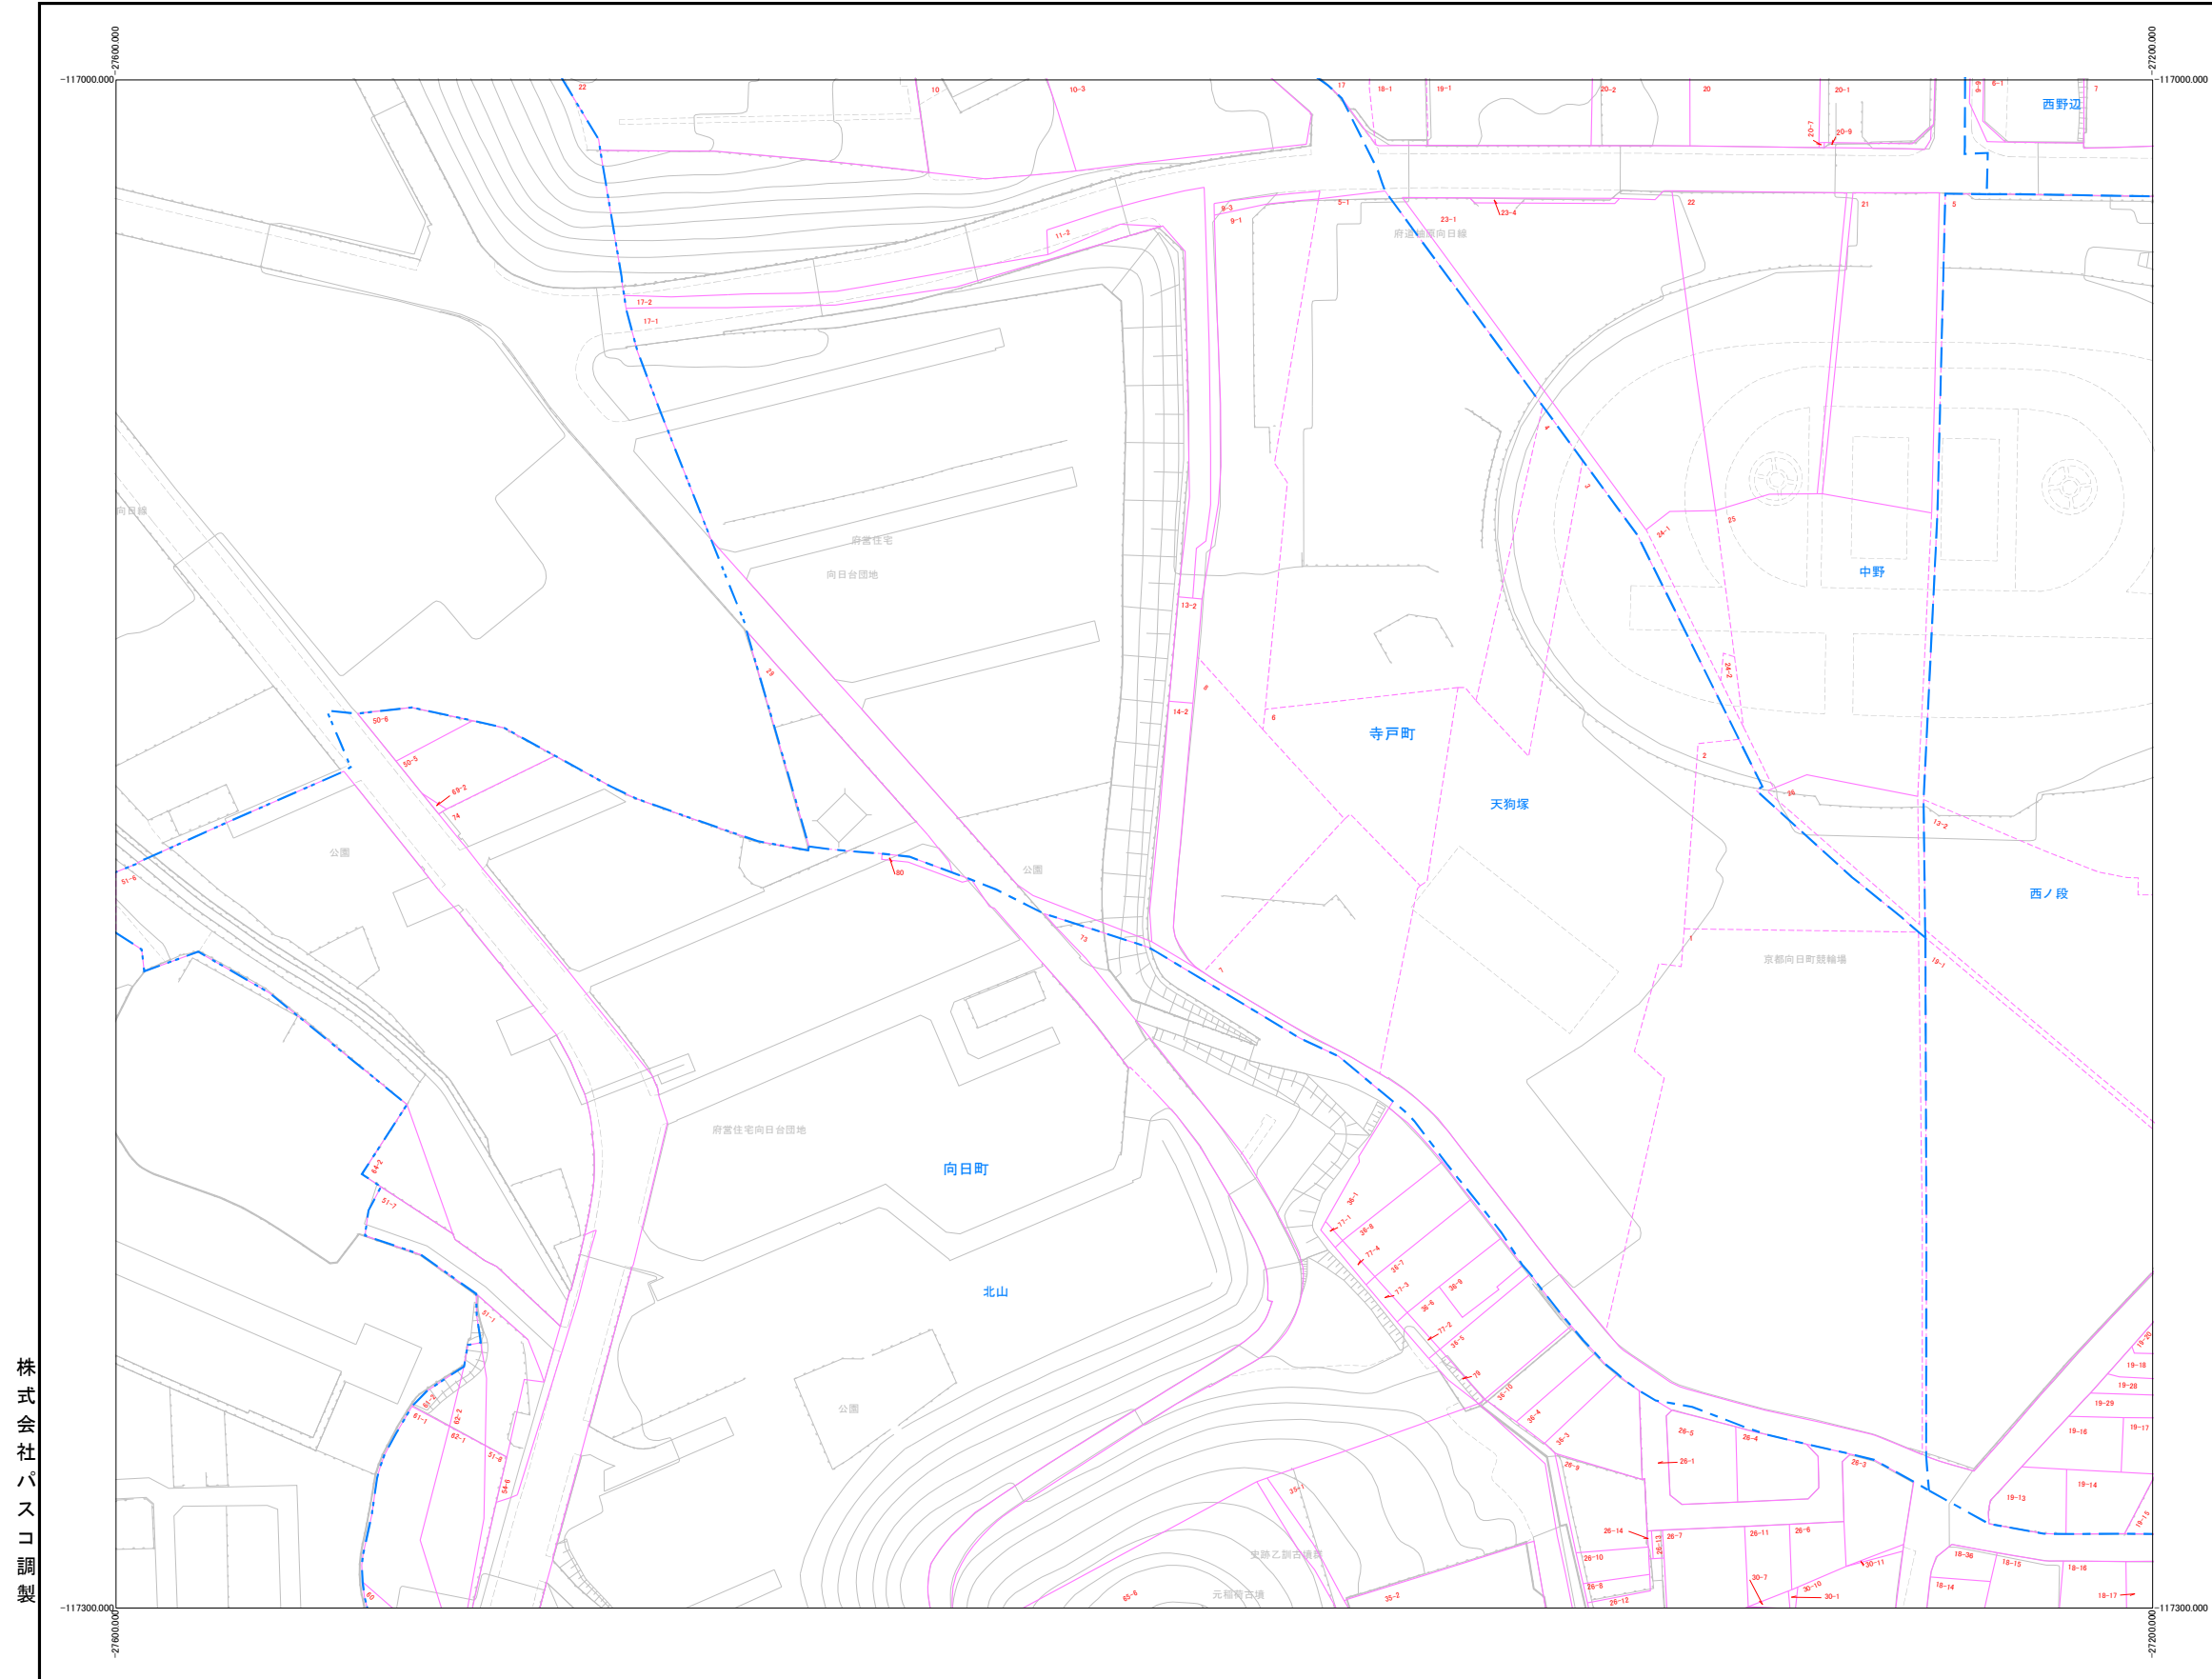

令和7年1月1日時点

この図面は地番の配置（参考）を示したもので
権利関係の確認には使用できません。

1:1000

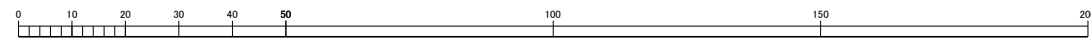

株式会社パスコ調製