



45	46	47
51	52	53
56	57	58

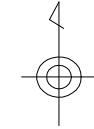

向日市

株式会社パスコ調製

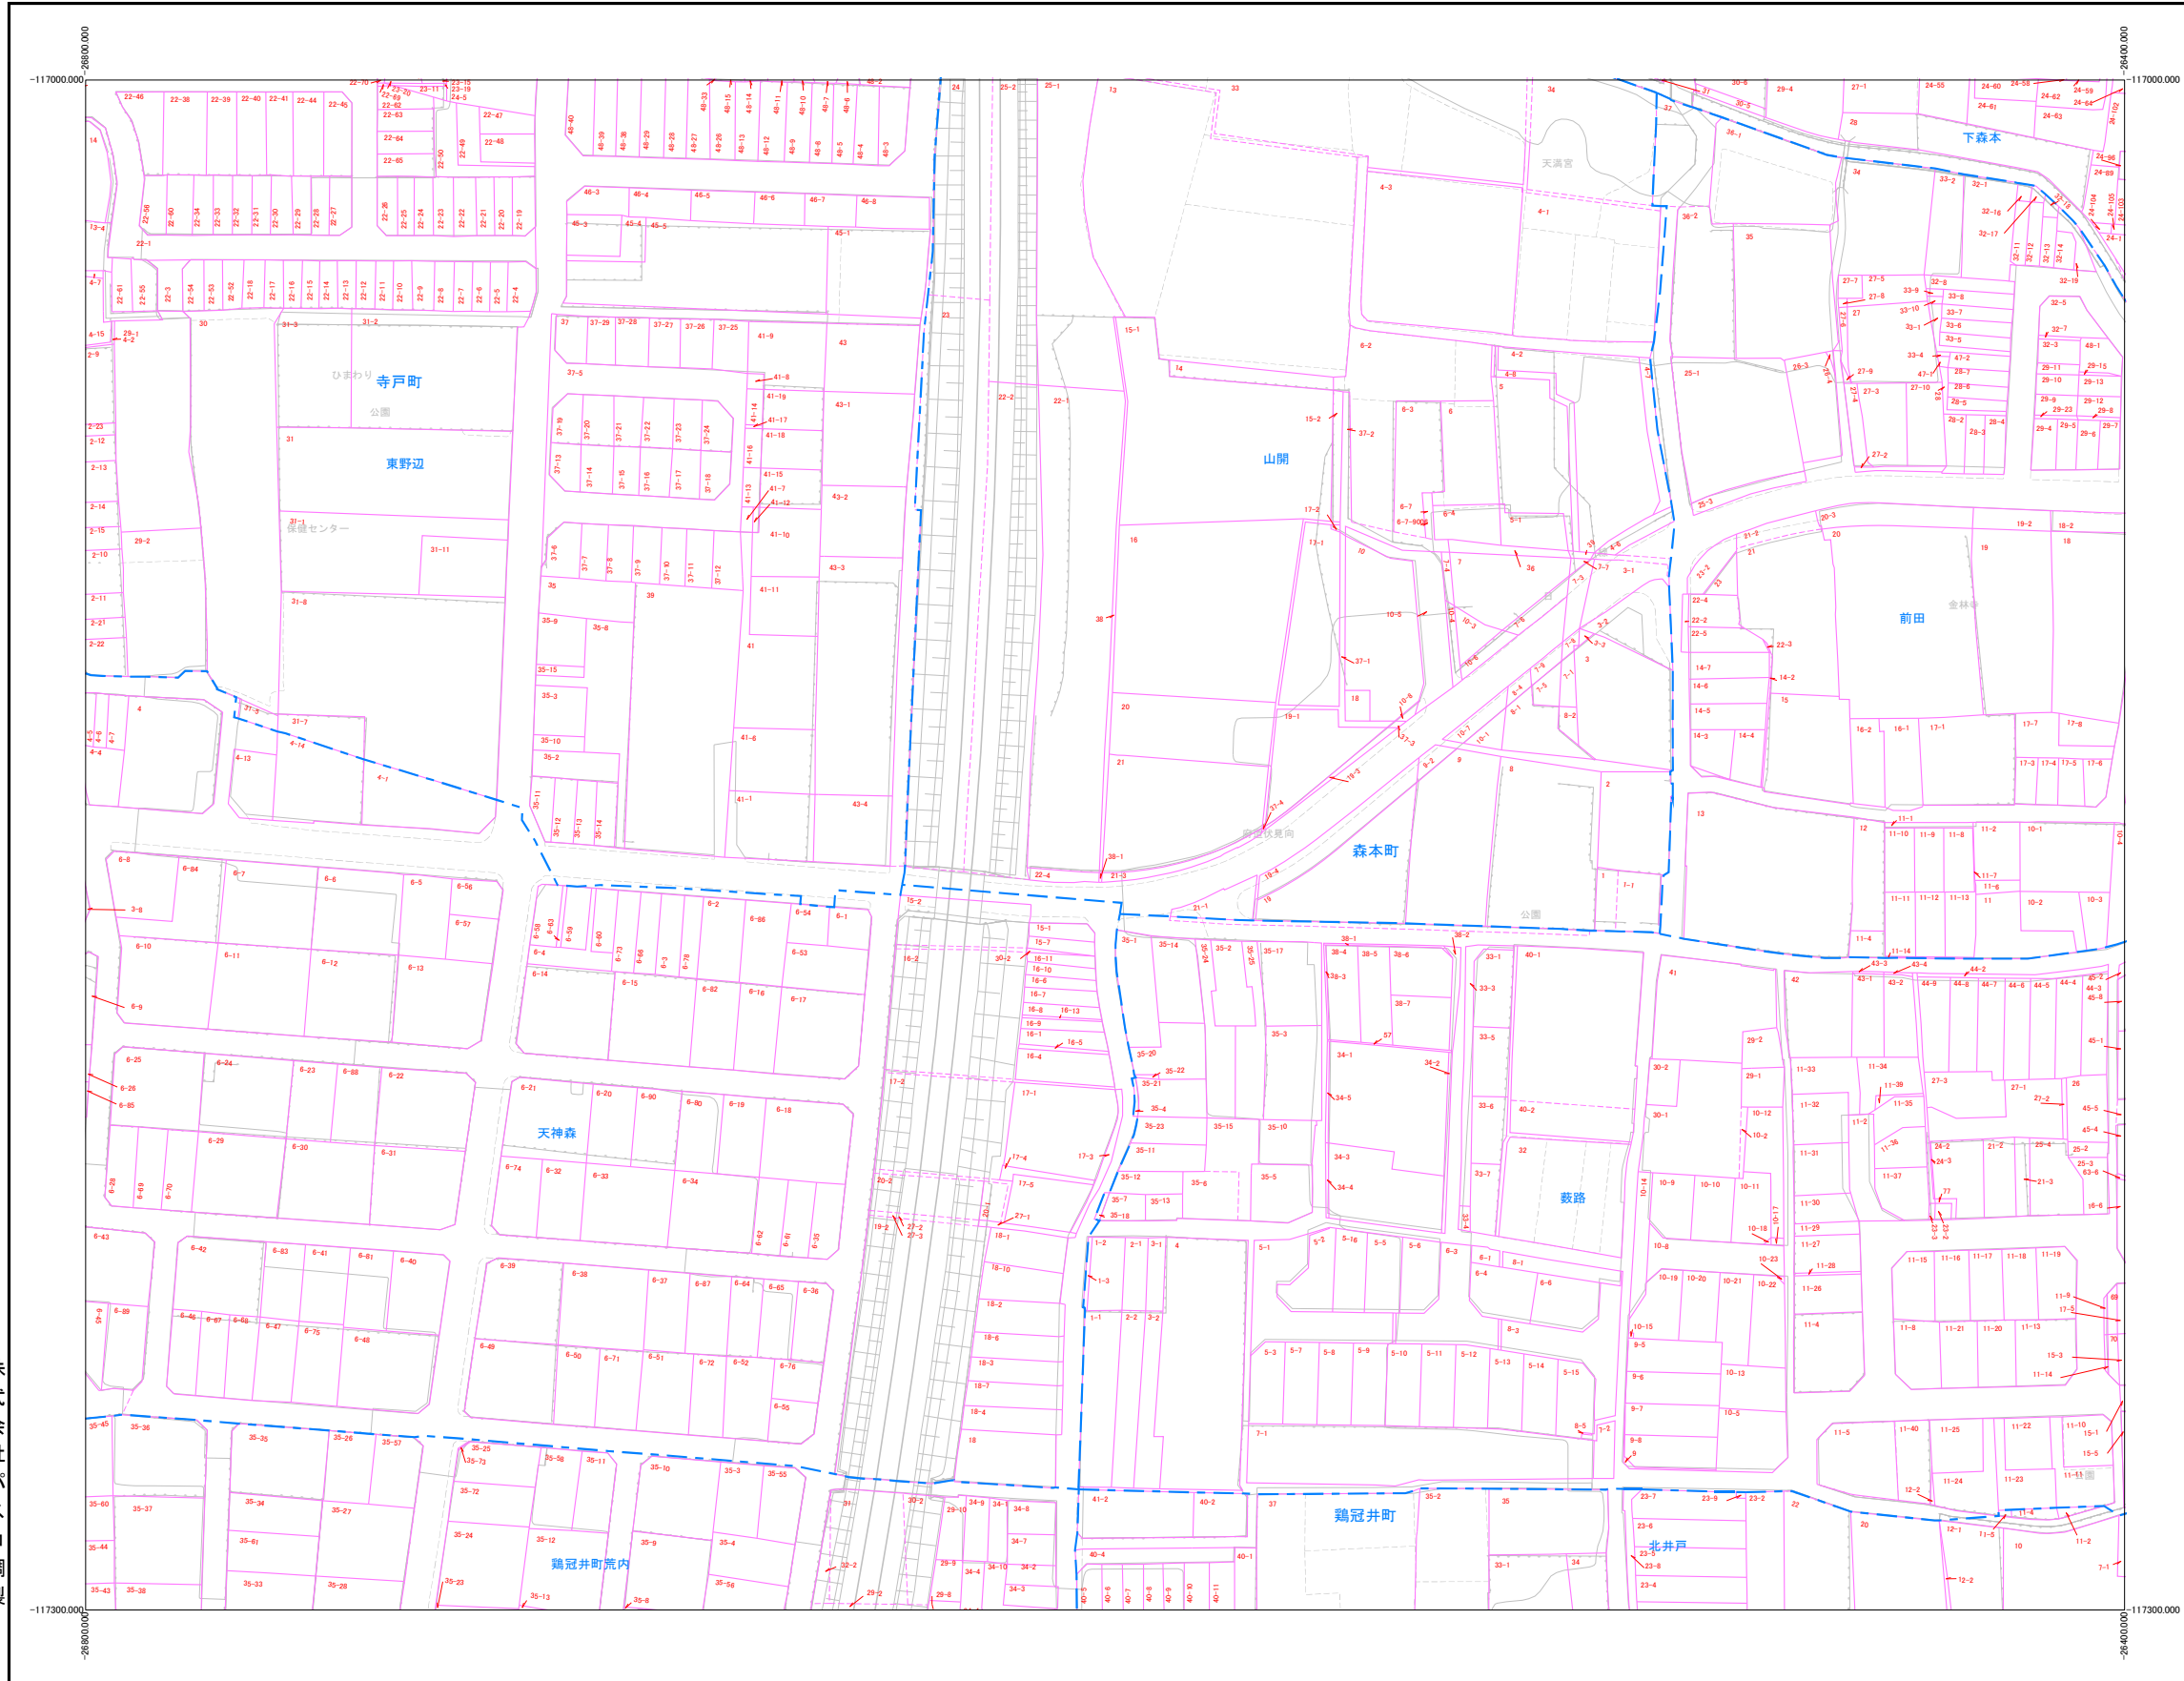

令和7年1月1日時点

この図面は地番の配置（参考）を示したもので  
権利関係の確認には使用できません。

1:1000

