


51	52	53
56	57	58
62	63	64

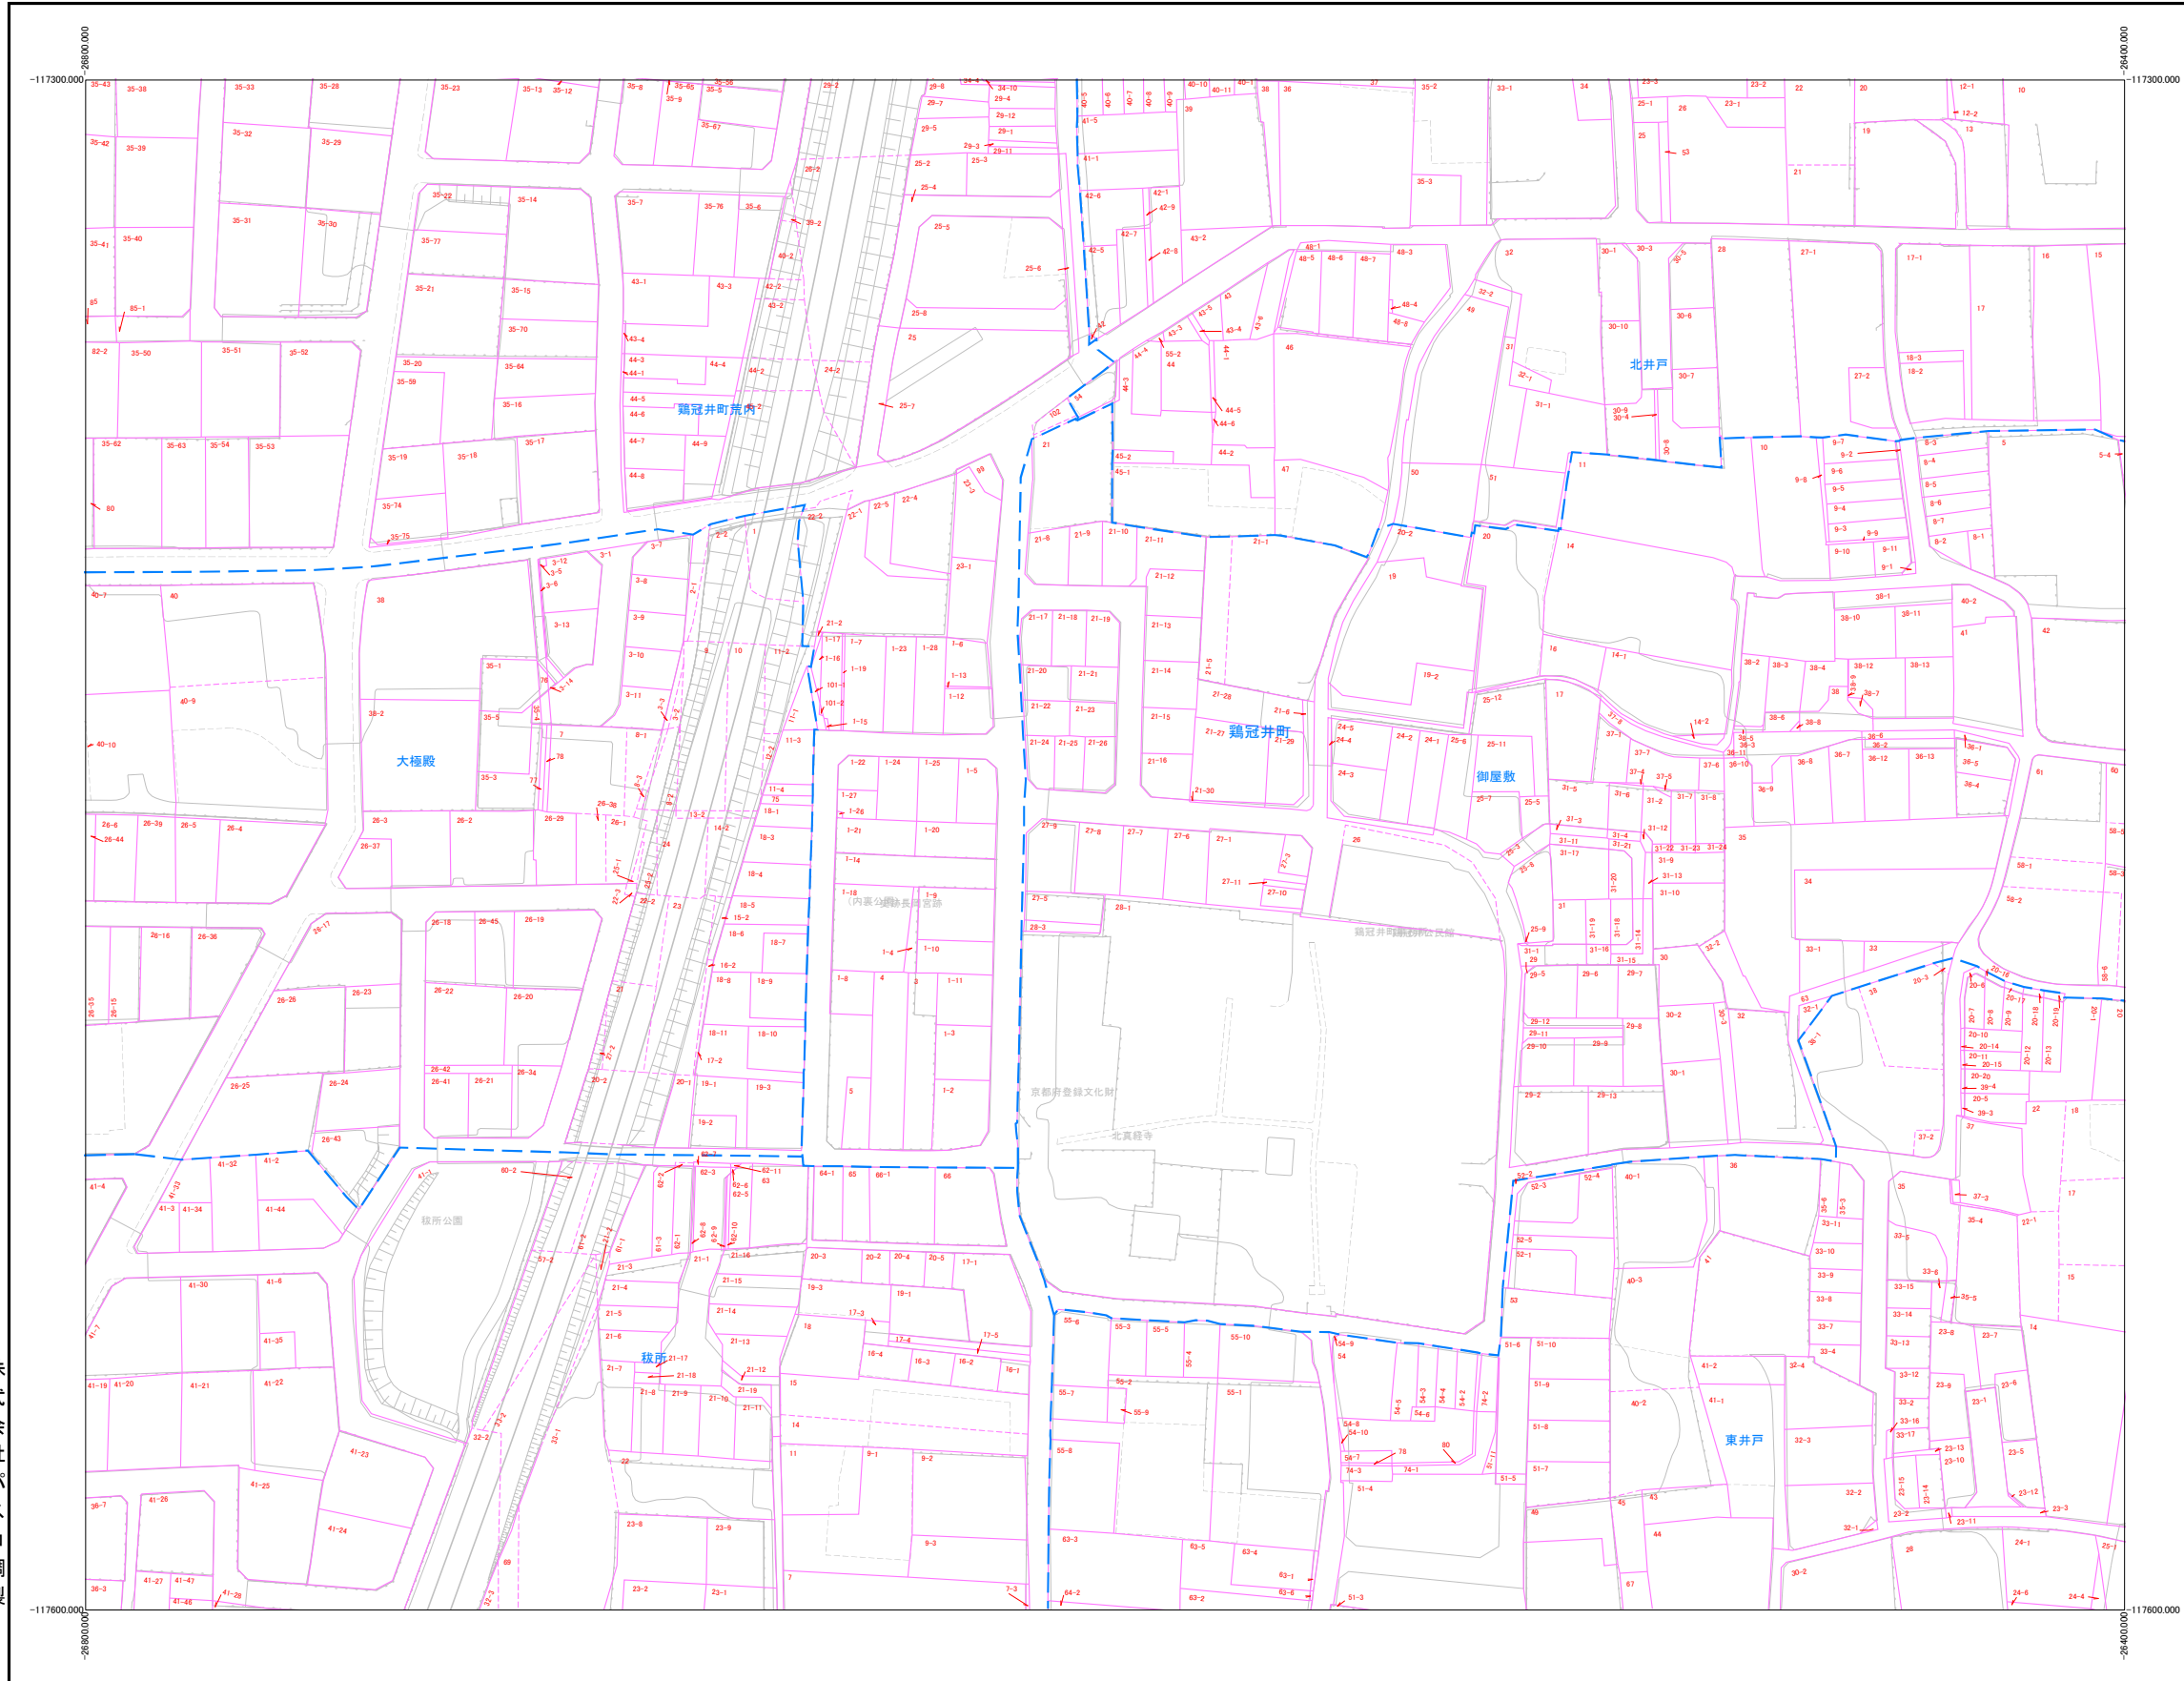

向日市

株式会社パスコ調製



令和7年1月1日時点

この図面は地番の配置（参考）を示したもので権利関係の確認には使用できません。

1:1000

