



53	54	99
58	59	60
64	65	66

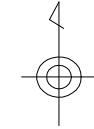

向日市

株式会社バスコ調製

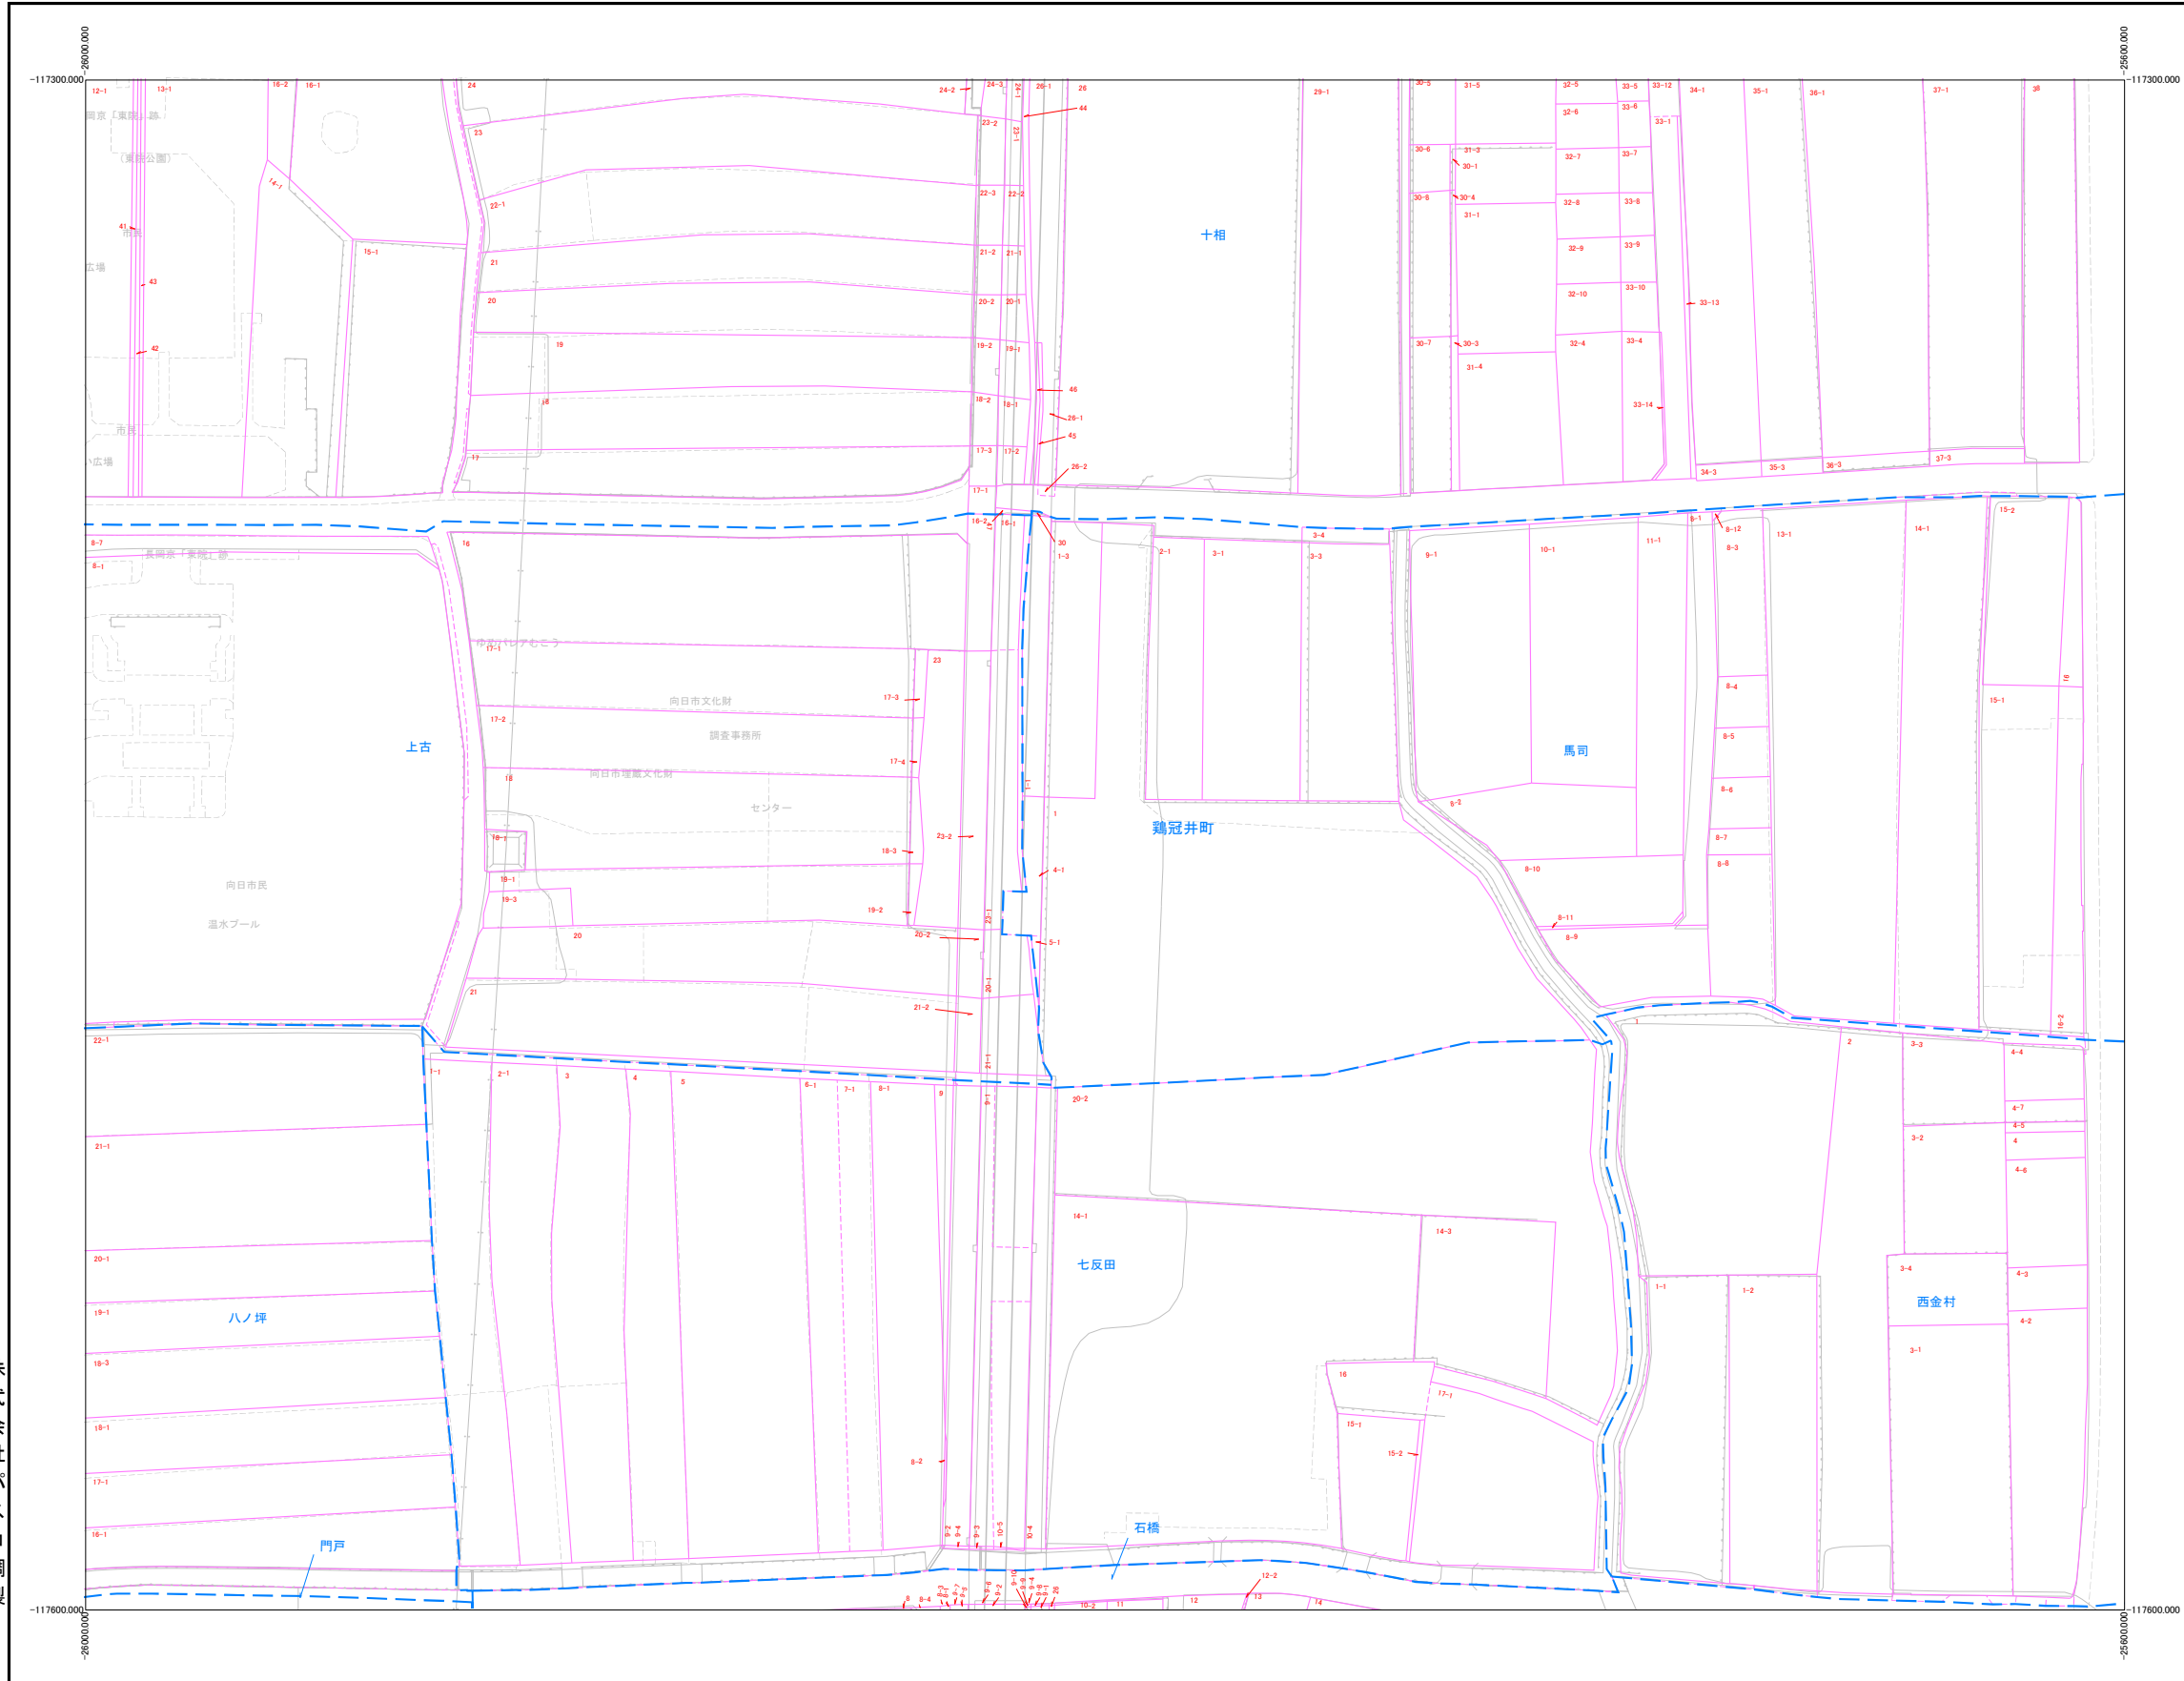

令和7年1月1日時点

この図面は地番の配置（参考）を示したもので権利関係の確認には使用できません。

1:1000

