



29	30	
35	36	
40	41	42

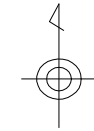

向日市

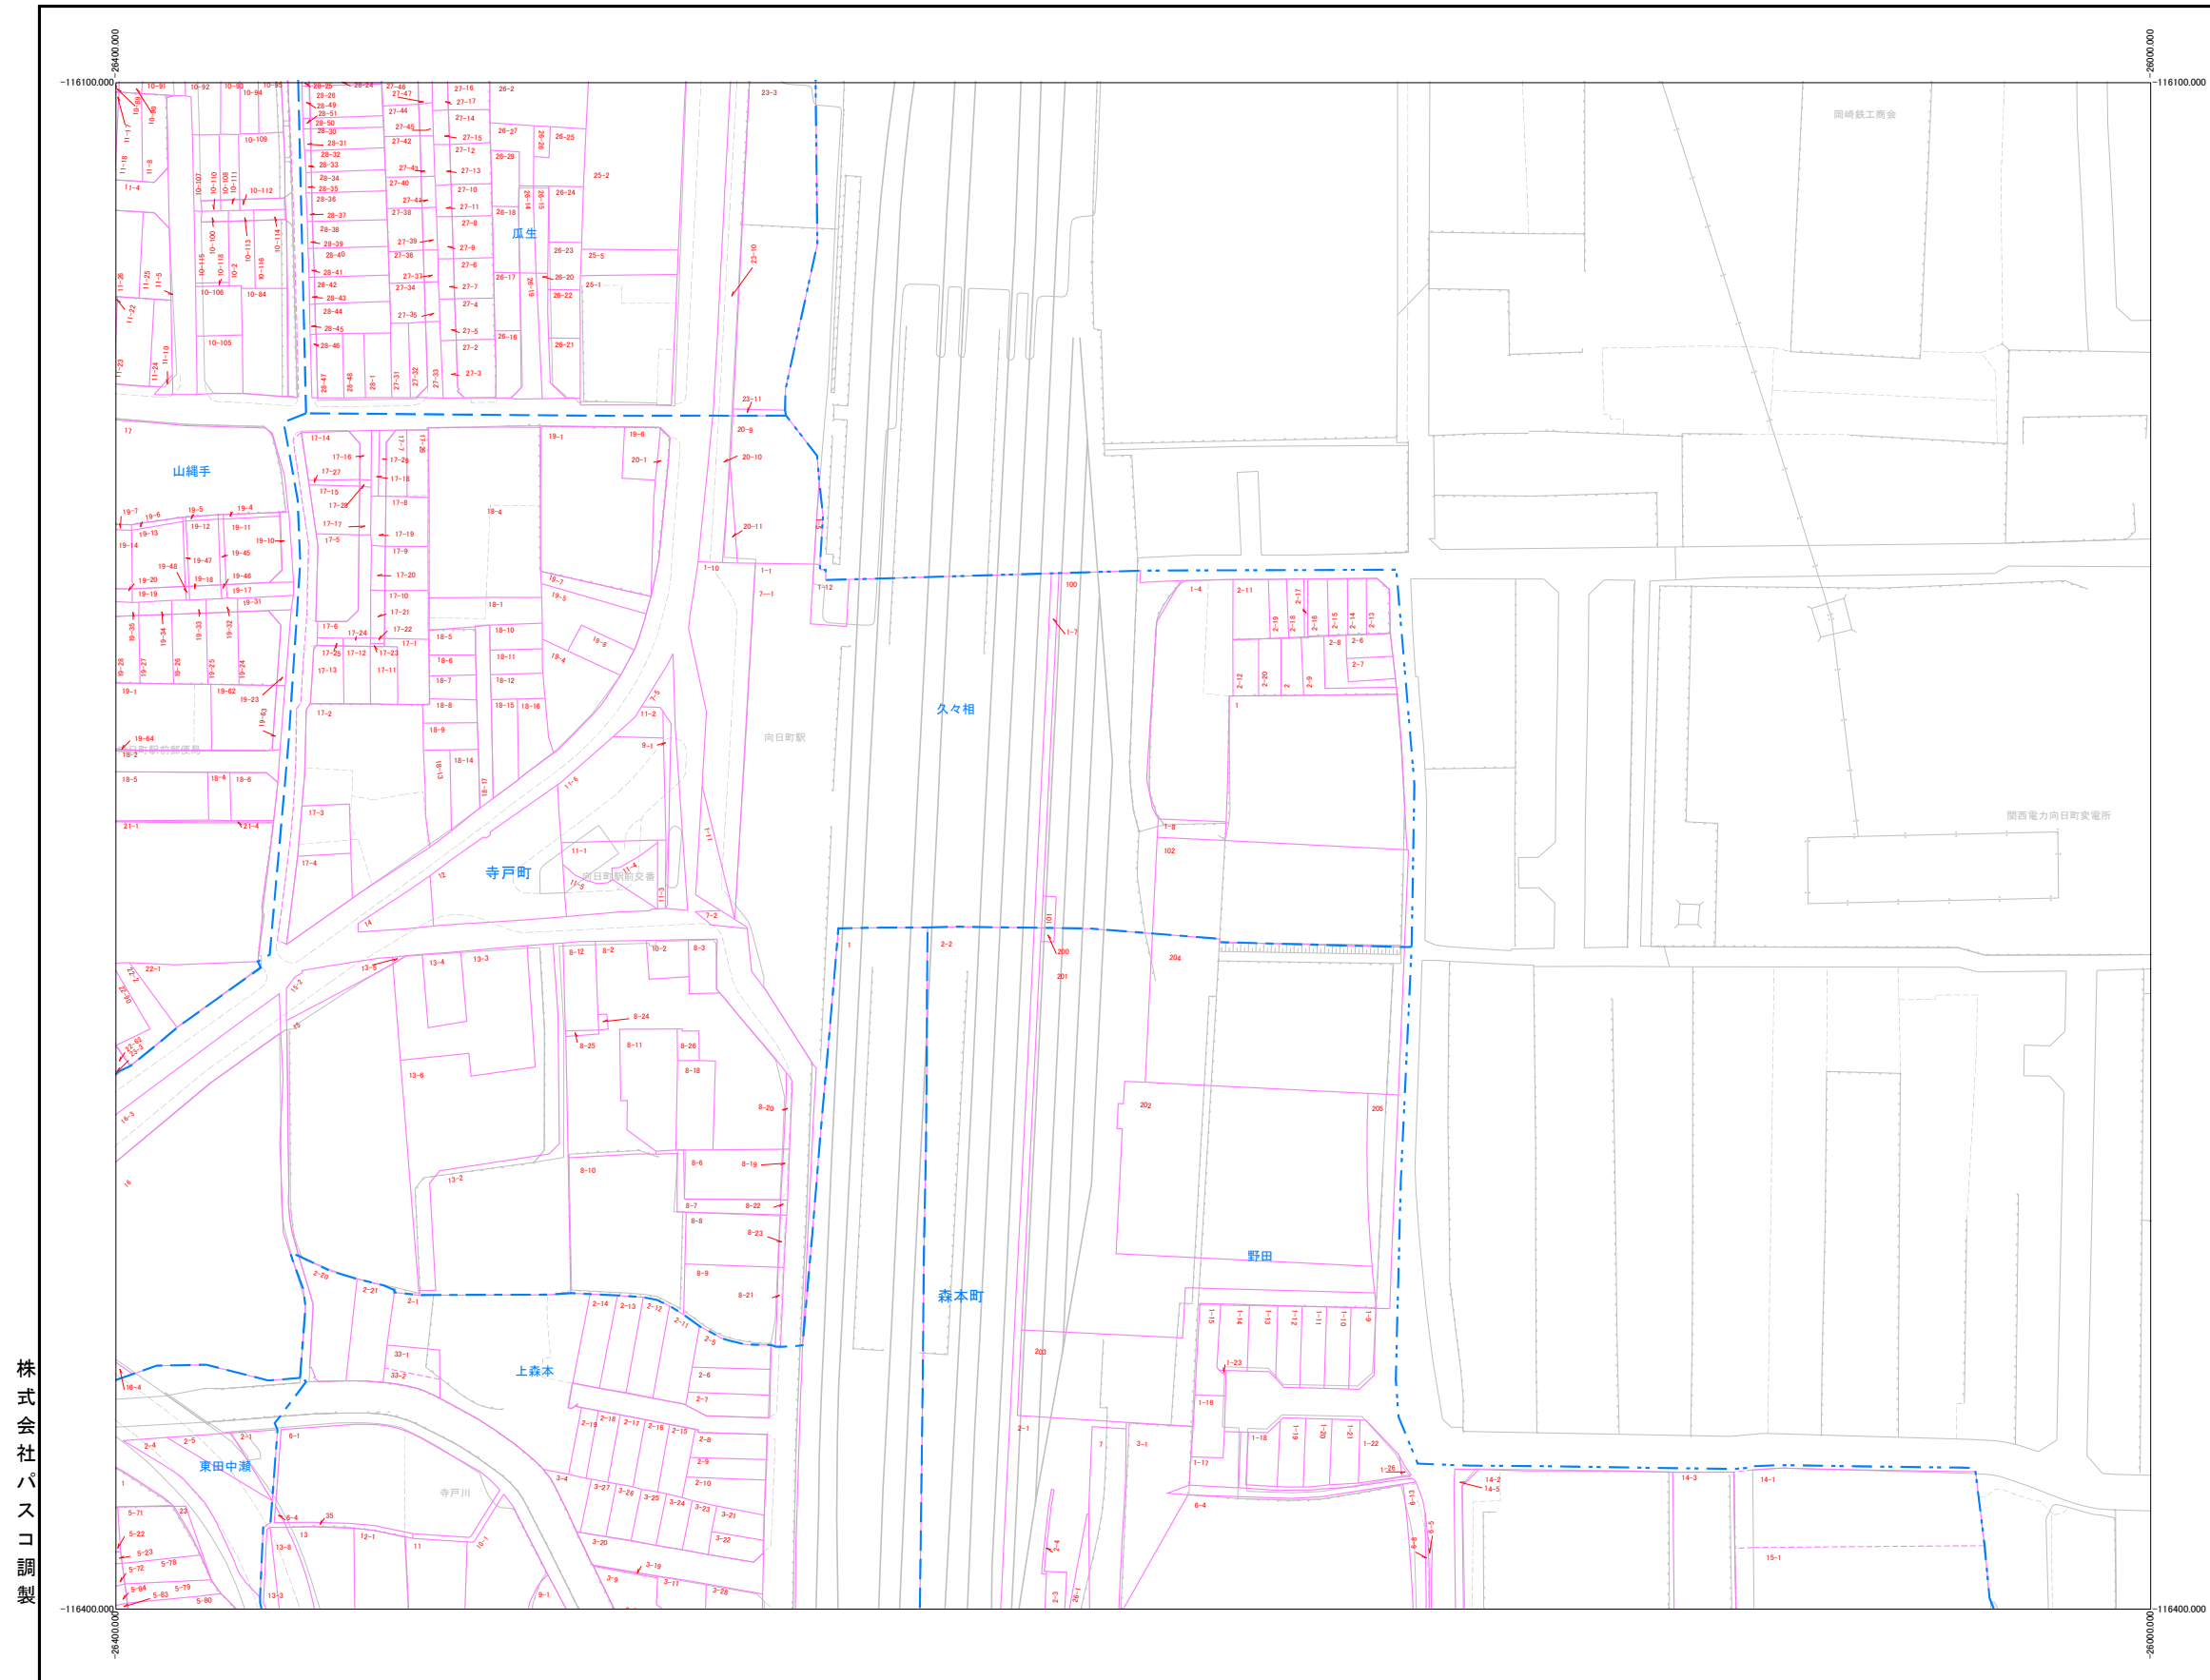

株式会社パスコ調製

令和7年1月1日時点

この図面は地番の配置（参考）を示したもので権利関係の確認には使用できません。

1:1000

