



S= 1:7,500 (A1)
S=1:15,000 (A3)

向、
日
市

 


凡 例	
記 号	名 称
——	施行地区界

S=1:1,000 (A1)
S=1:2,000 (A3)

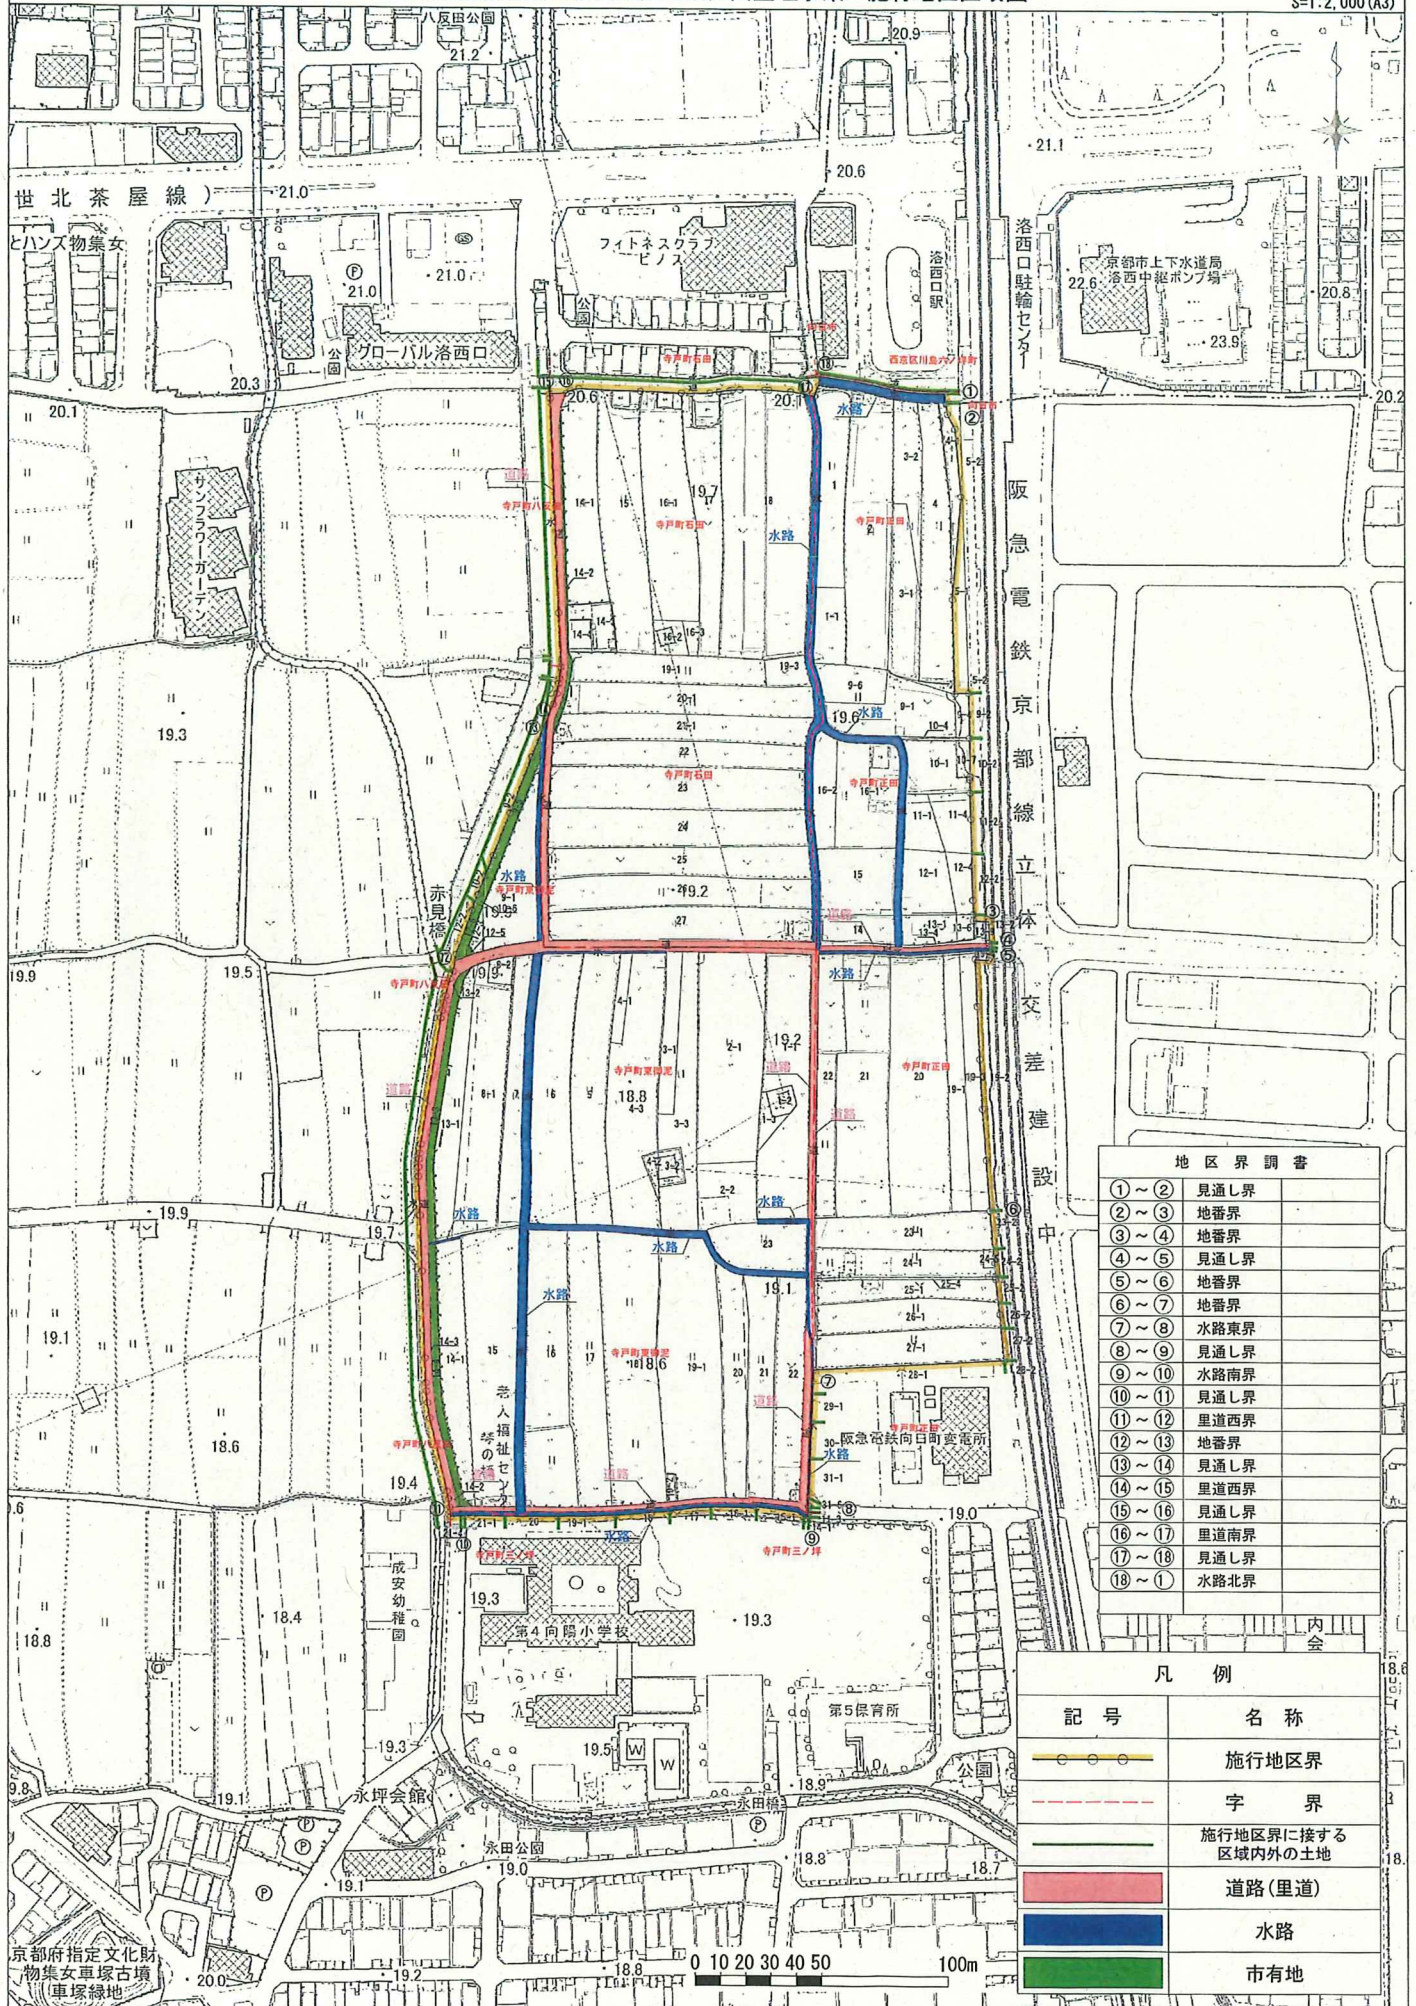


S=1:1,000 (A1)
S=1:2,000 (A3)

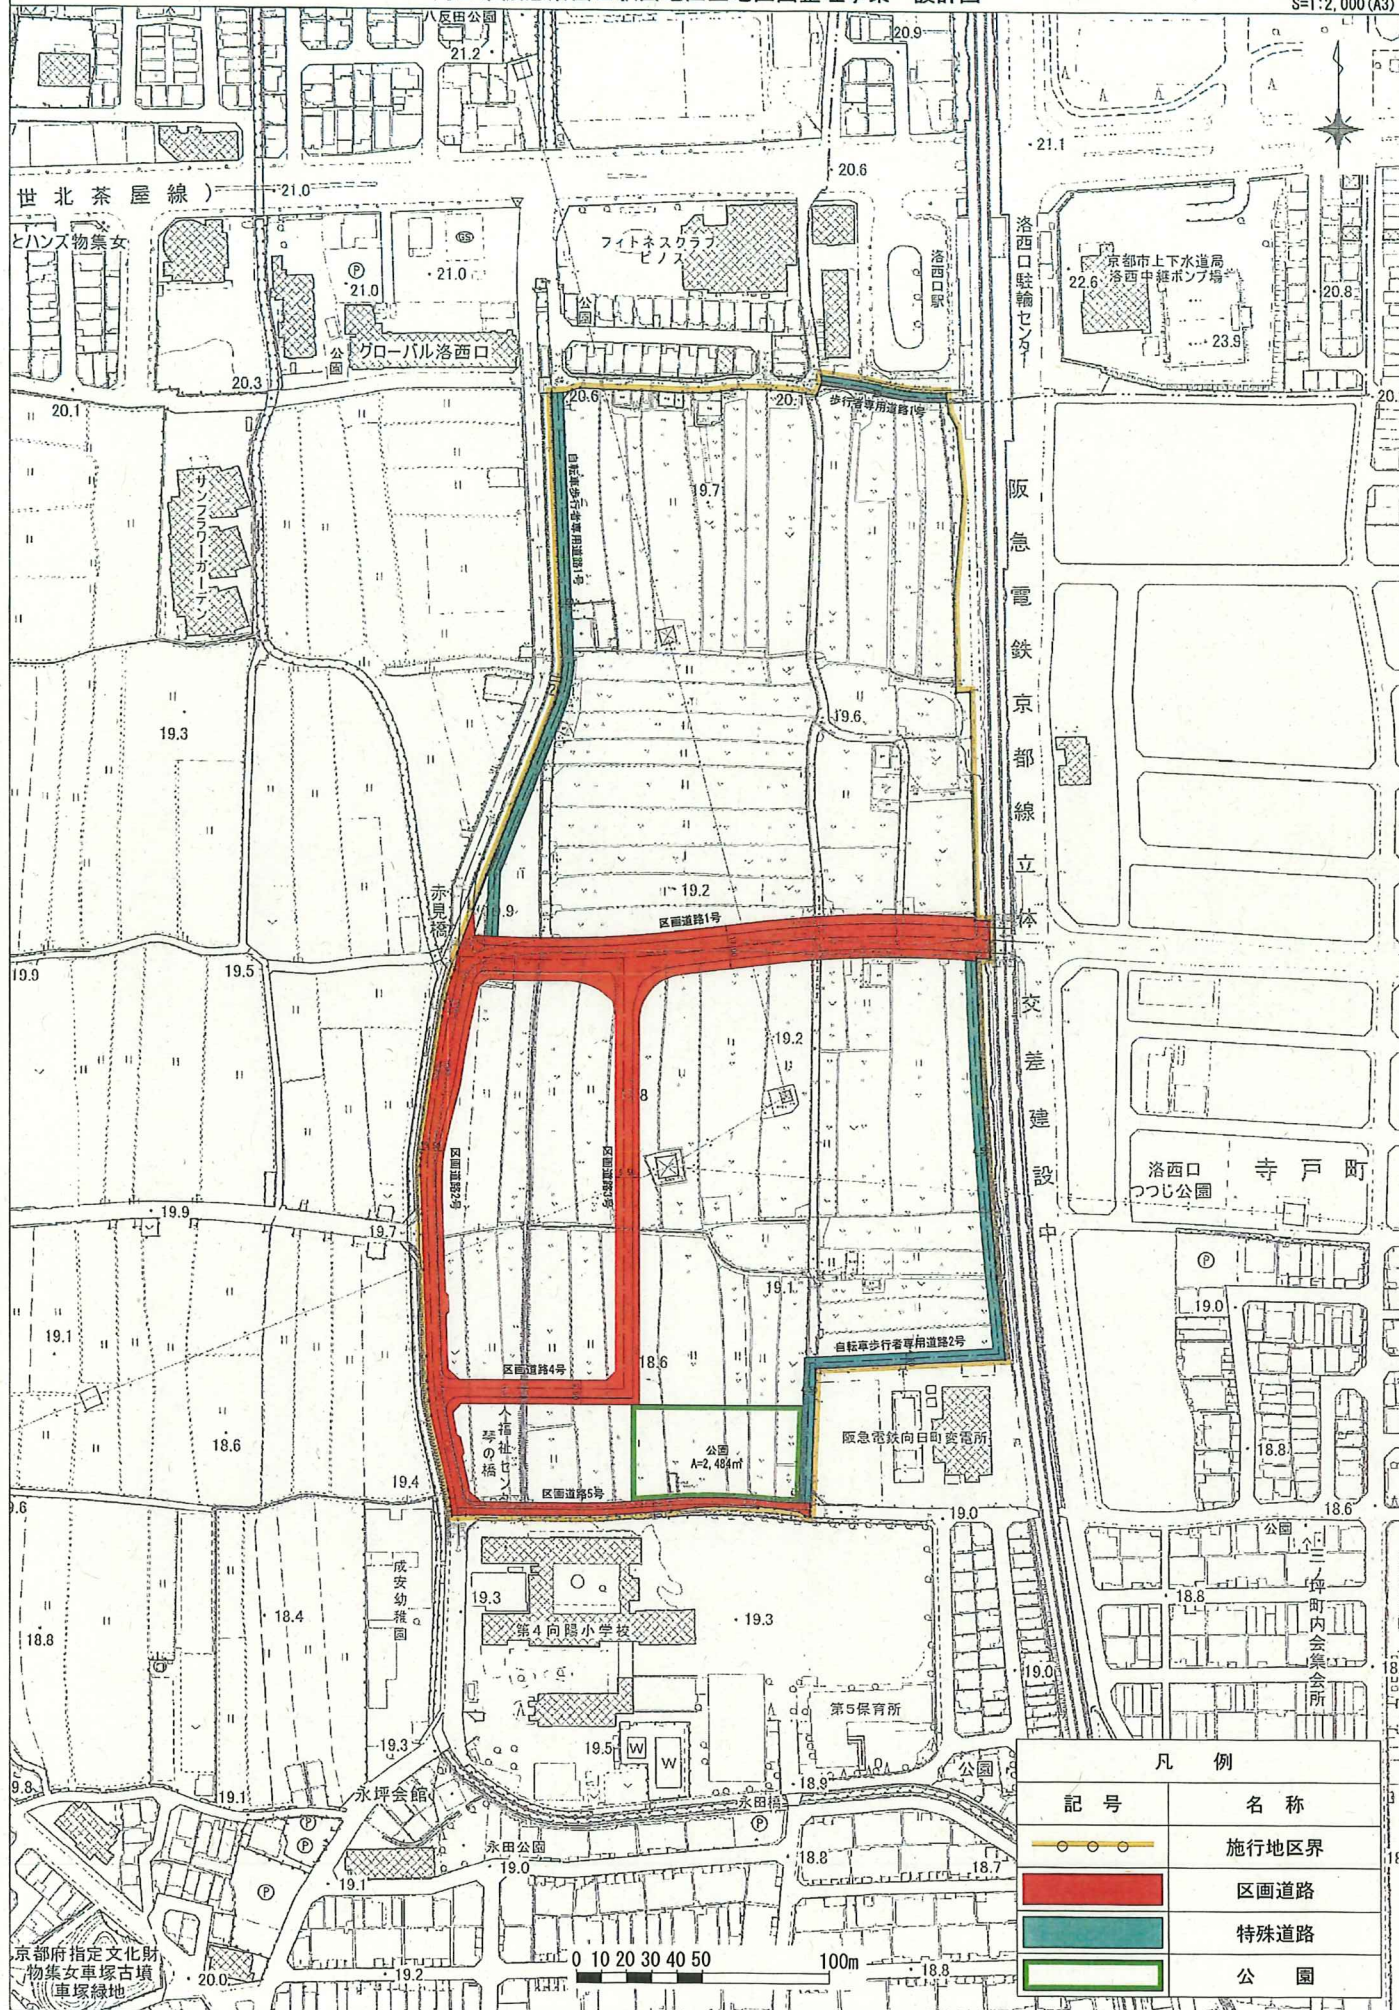

向日市阪急洛西口駅西地区土地区画整理事業 現況図(イ) 土地利用及び建物用途別現況

S=1:1,000 (A1)
S=1:2,000 (A3)



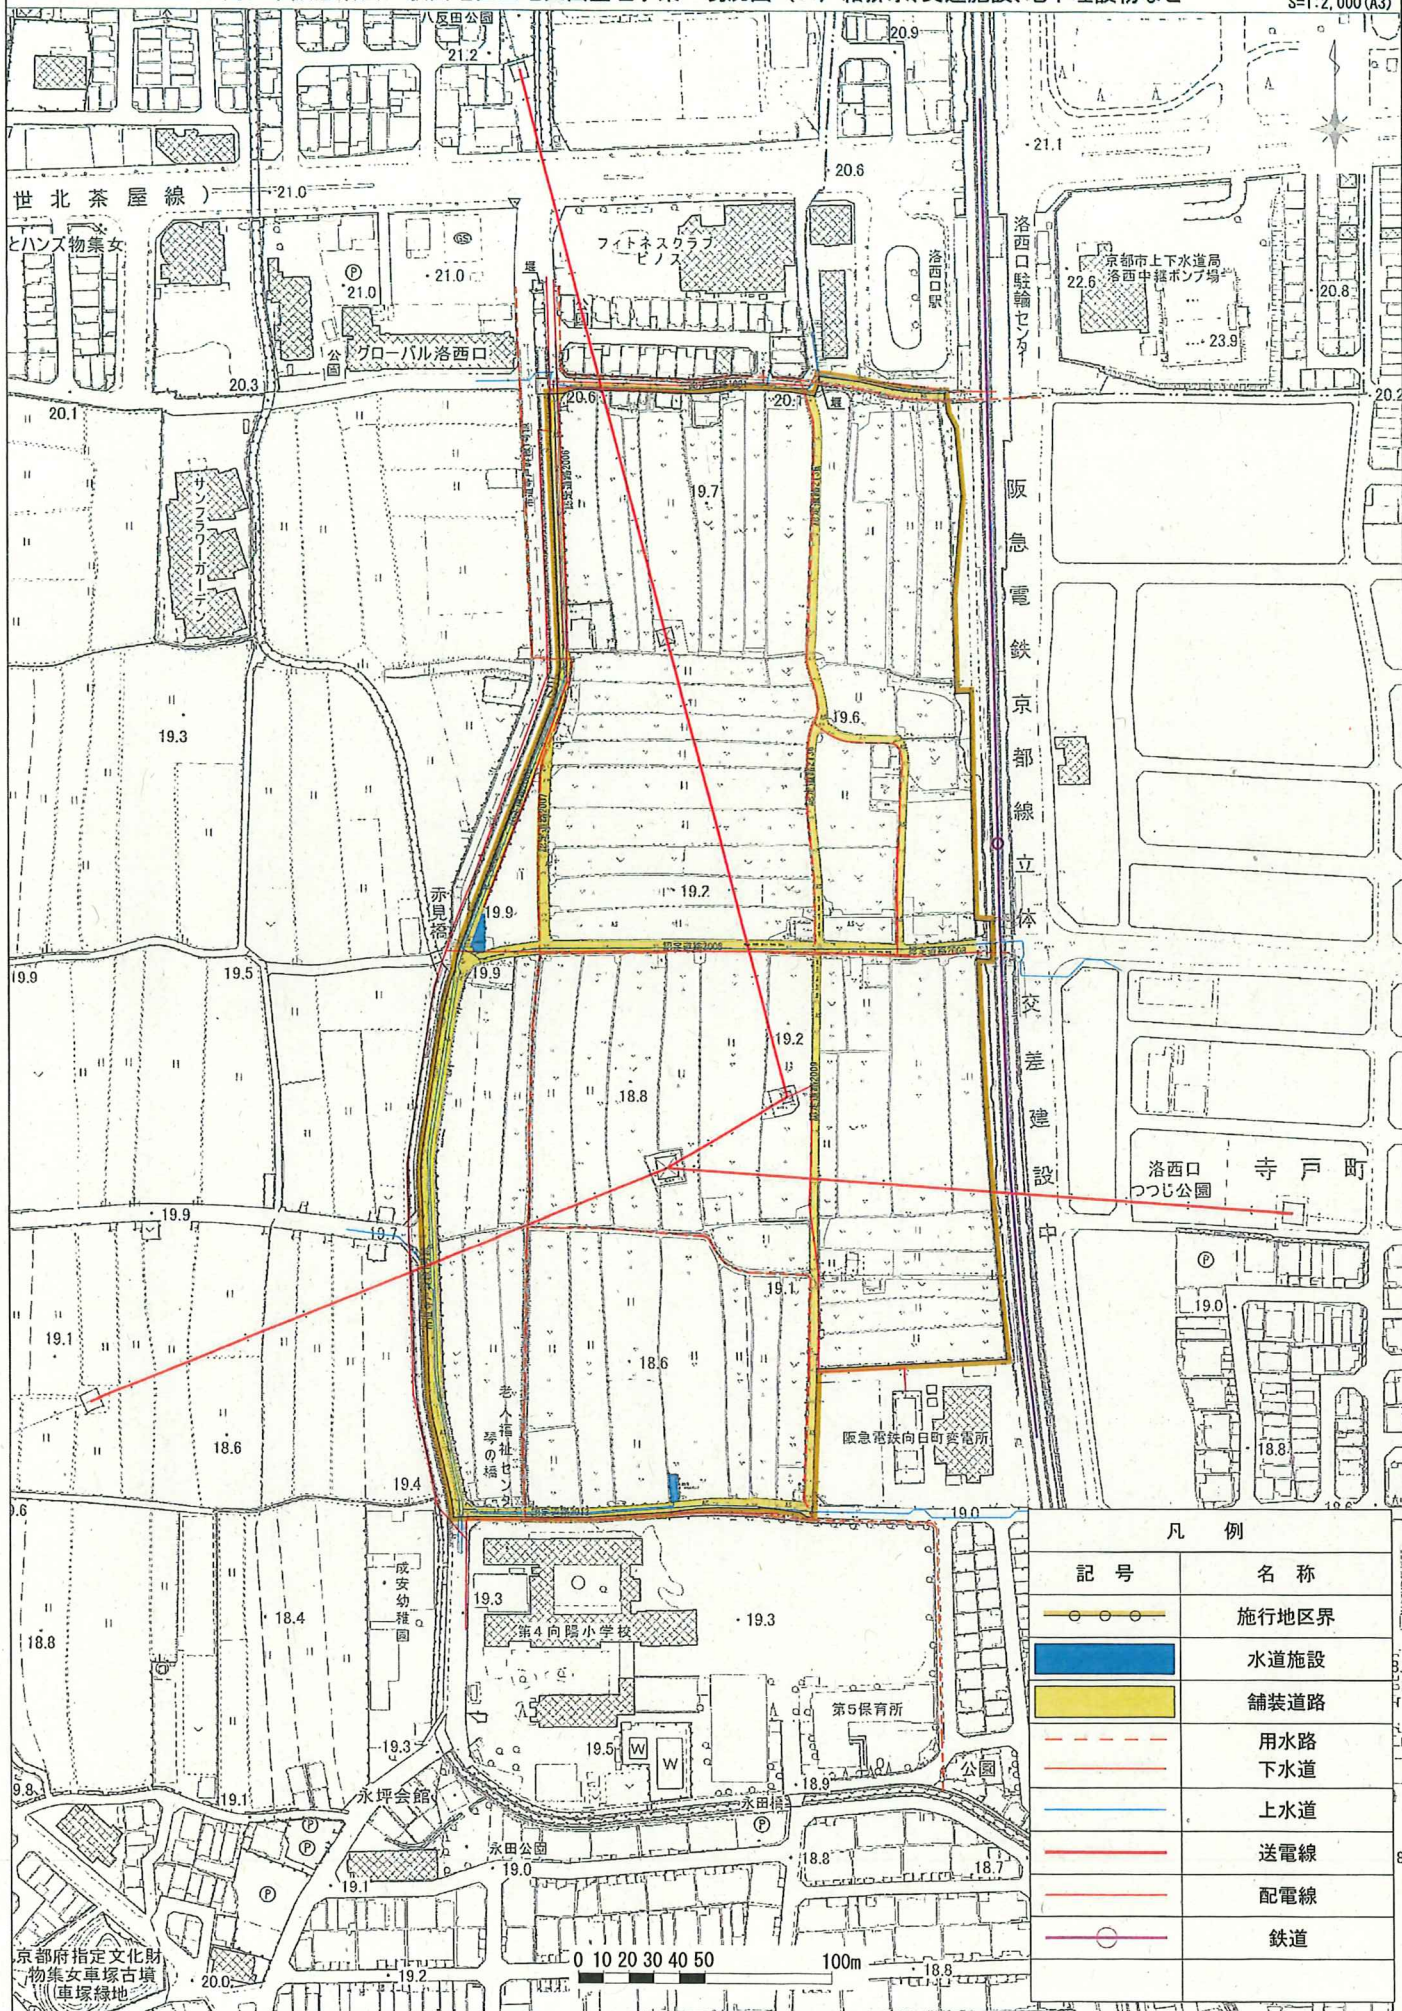

凡 例

記 号	名 称
	施行地区界
	水道施設
	舗装道路
	用水路
	下水道
	上水道
	送電線
	配電線
	鉄道

S=1:1,000 (A1)
S=1:2,000 (A3)

