



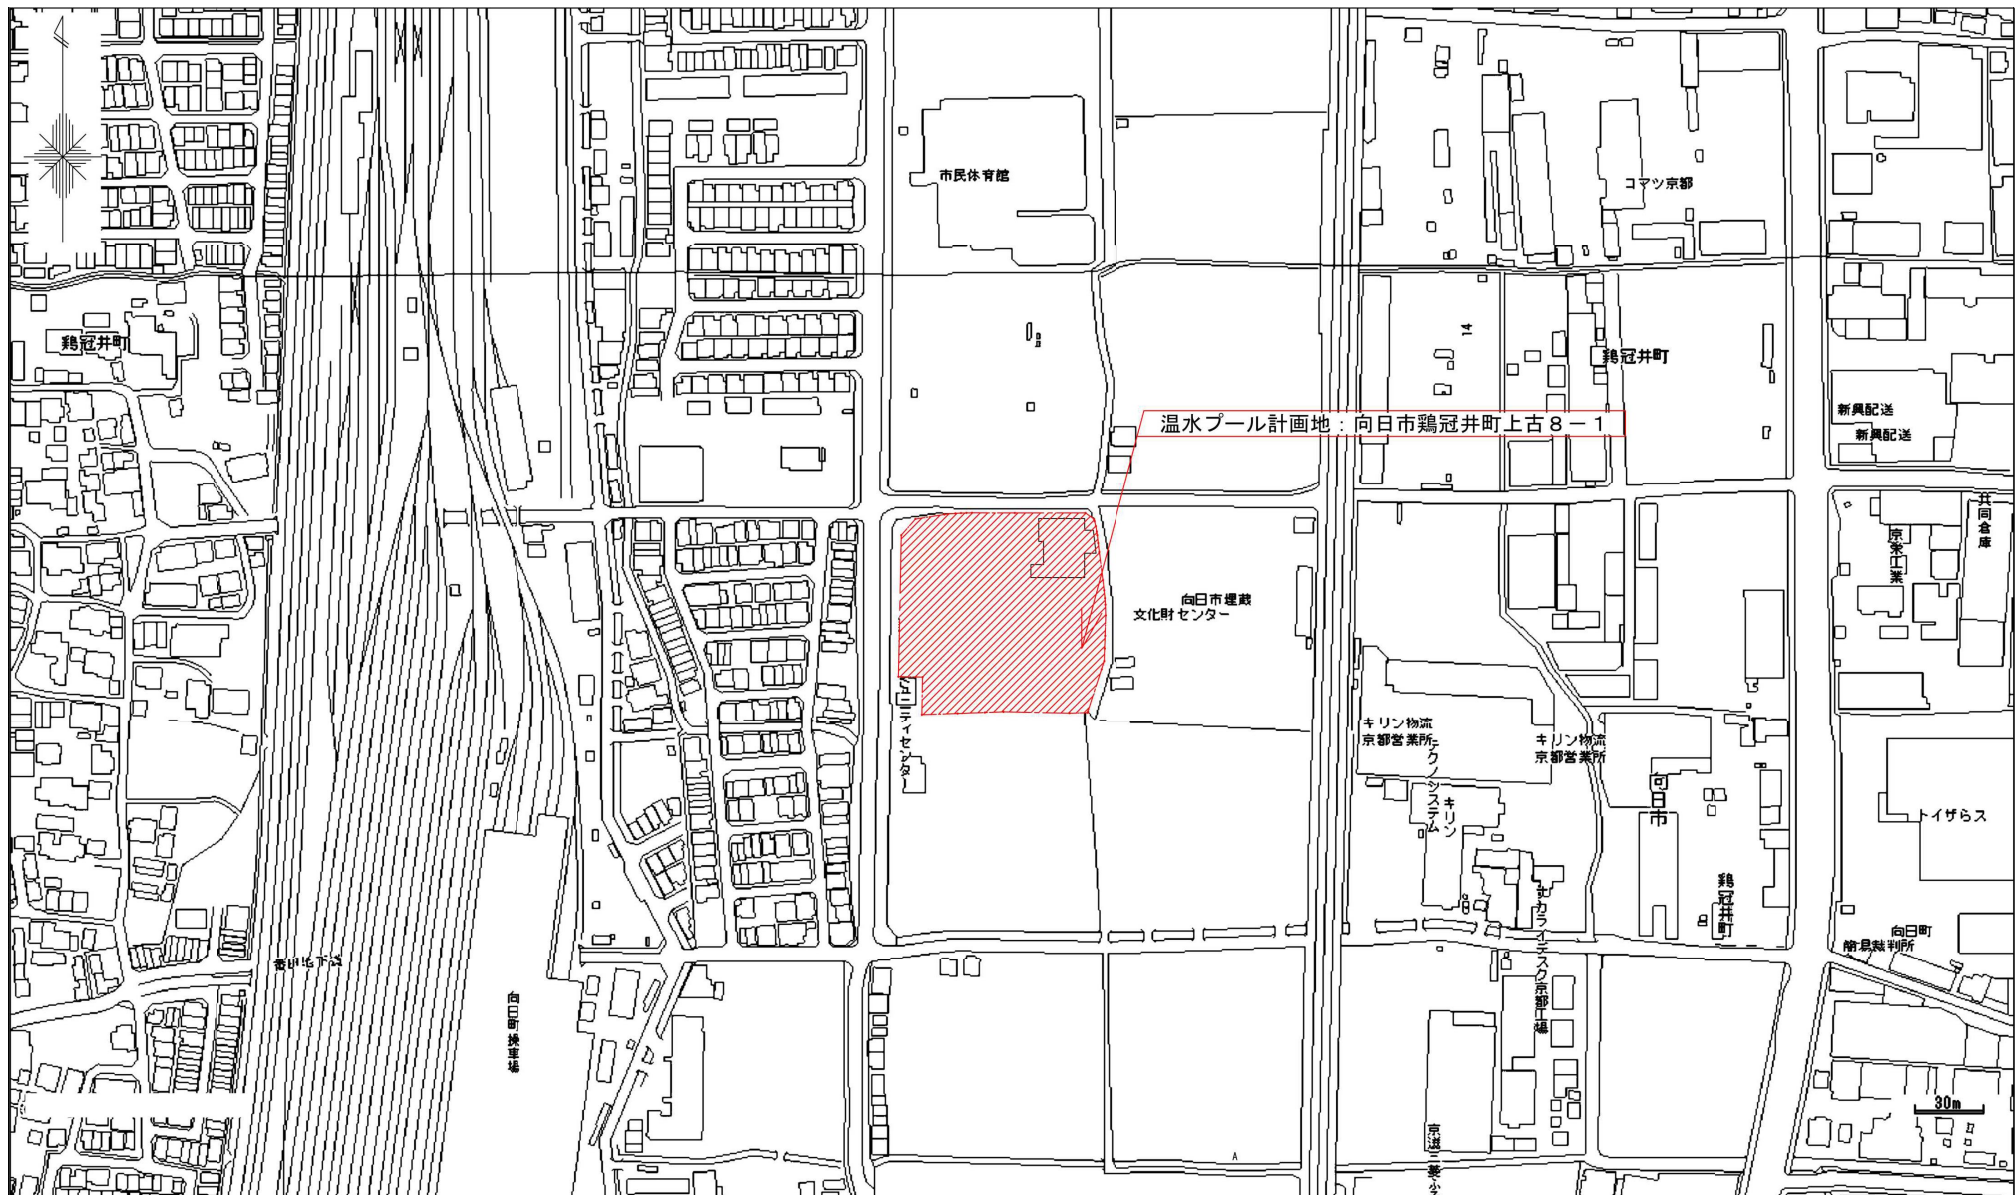


付近見取図 1/2,500


特記事項	MukoCityOfficePublicBuildings		向日市民温水プール再整備に伴う基本設計業務委託 図面名 付近見取図 都市整備部 公共建物整備課	
	向日市			
	共案第 03 号	令和 8 年 1 月		

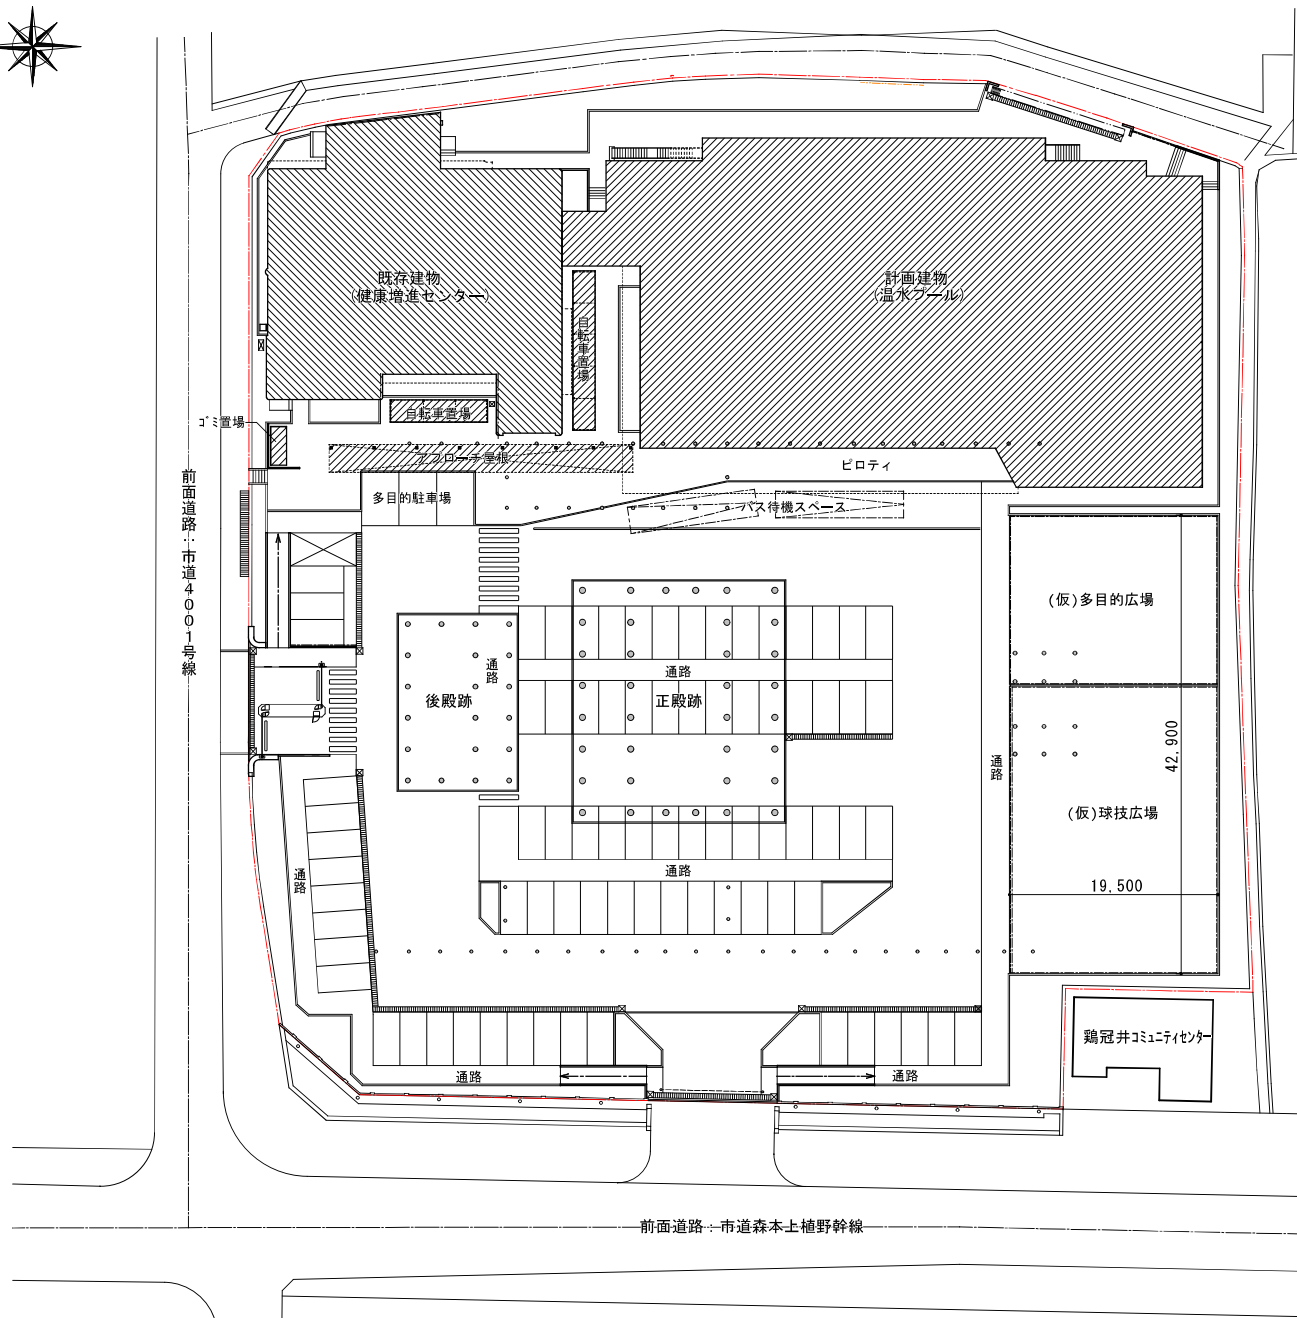


特記事項	MukoCityOfficePublicBuildings		向日市民温水プール再整備に伴う基本設計業務委託	
	向日市		図面名 配置図	
	共案第 03 号	令和 8 年 1 月	都市整備部 公共建物整備課	

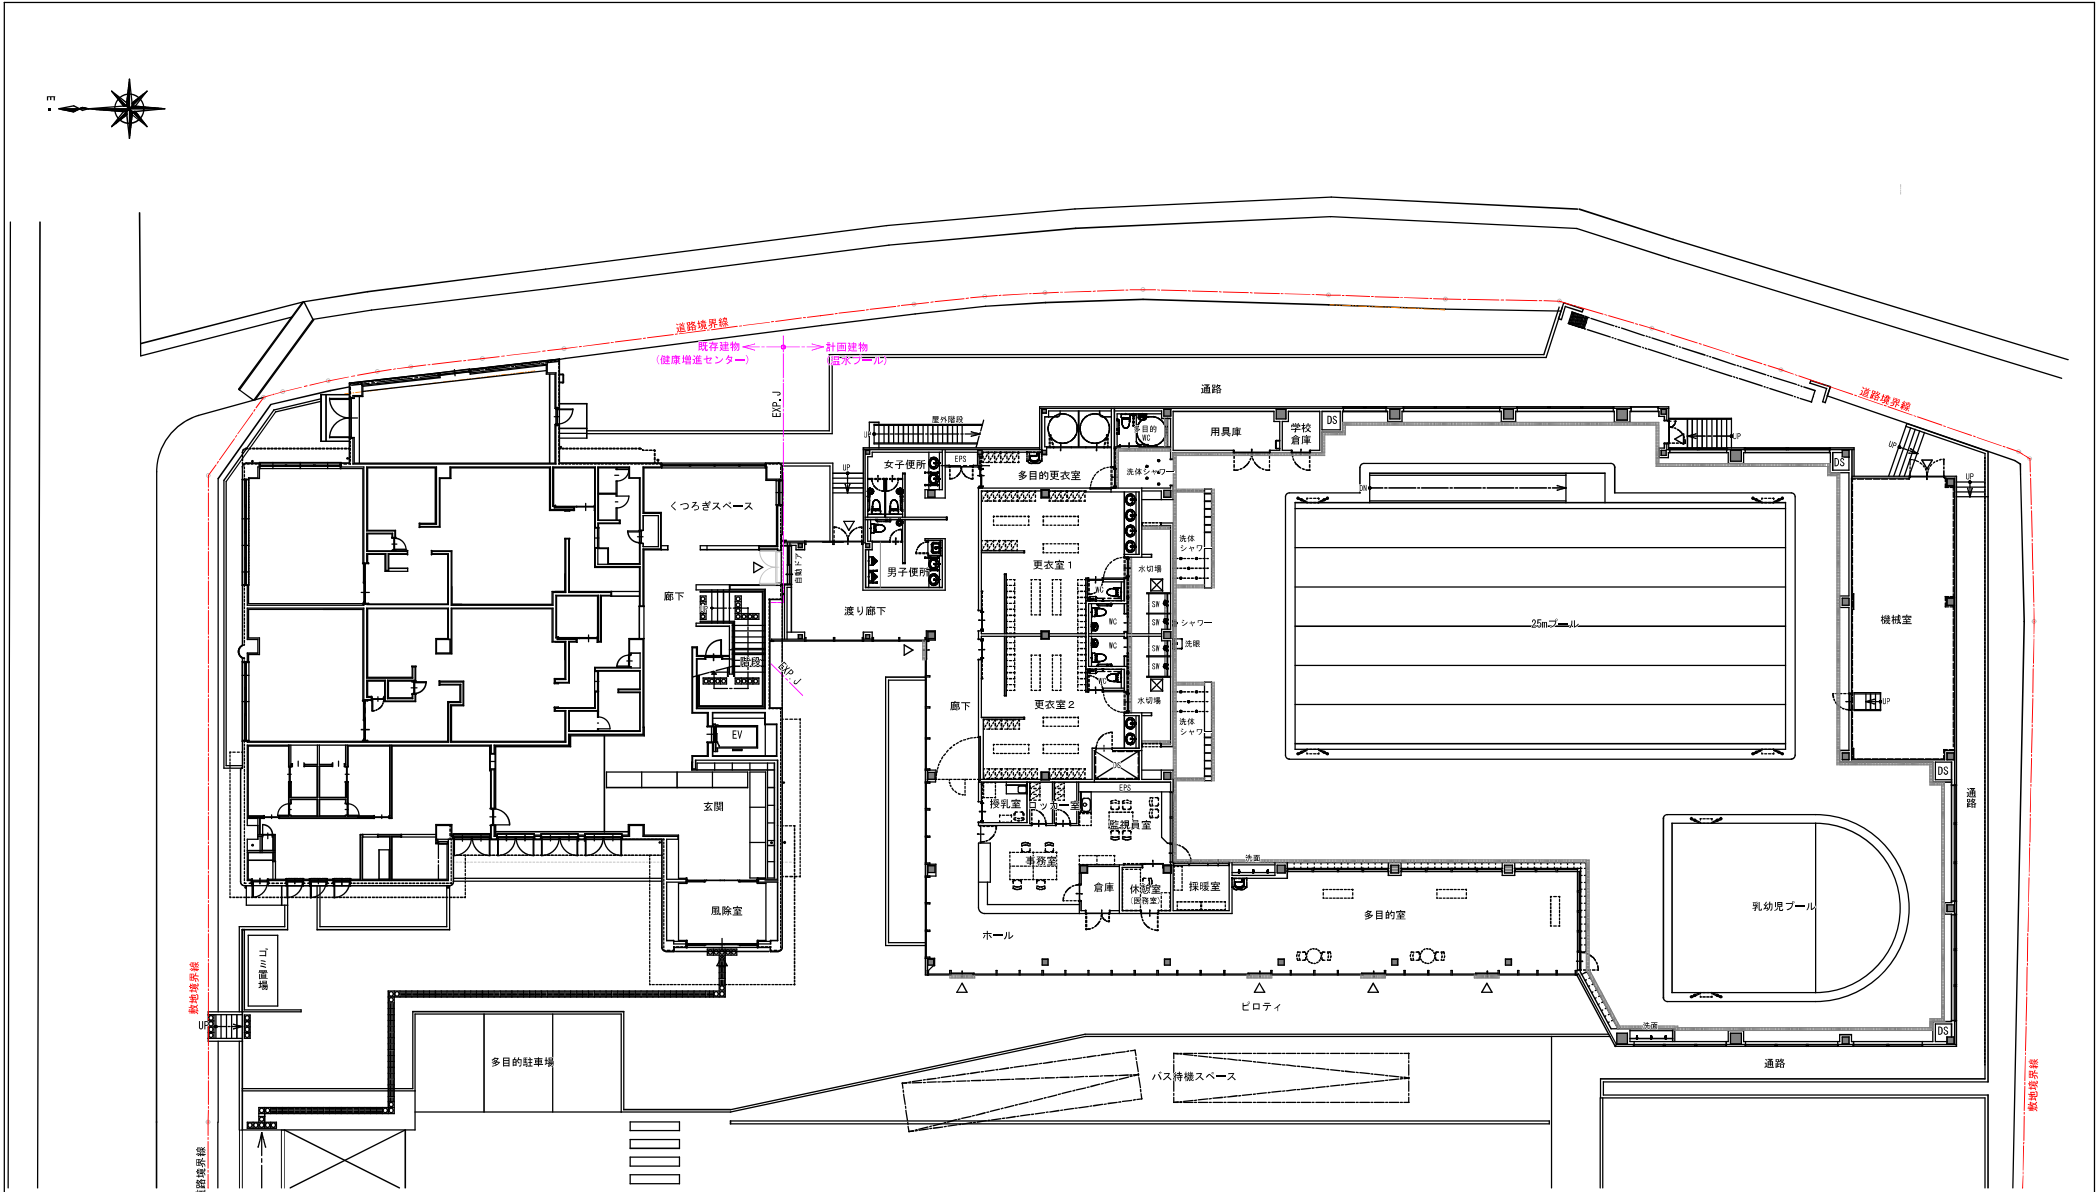

特記事項	MukoCityOfficePublicBuildings		向日市民温水プール再整備に伴う基本設計業務委託	
	向日市		図面名 1階平面図	
	共業第 03 号	令和 8 年 1 月	都市整備部 公共建物整備課	

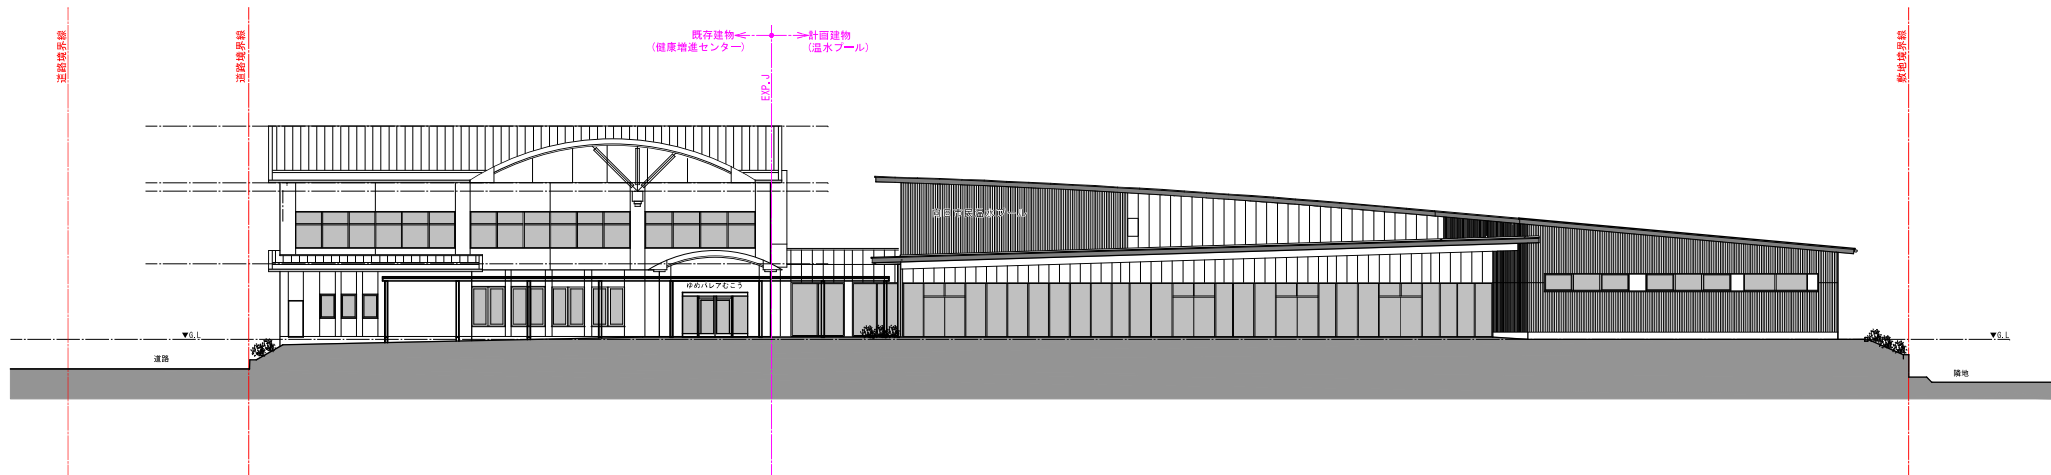


西側立面図 A3 : 1/300

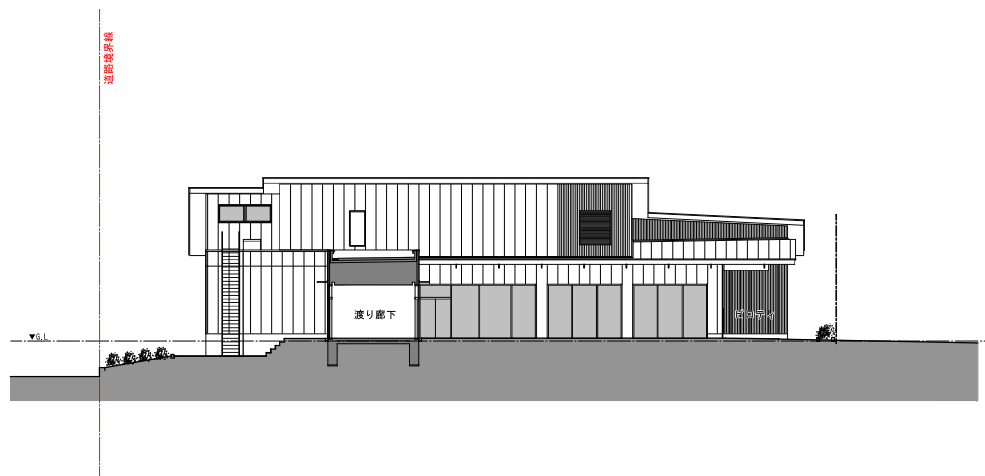


北側立面図 A3 : 1/300

特記事項	MukoCityOfficePublicBuildings		設計者(会社名)	向日市民温水プール再整備に伴う基本設計業務委託
	向日市		設計者氏名	図面名 西・北側立面図
	共策第 03 号	令和 8 年 1 月	資格番号等	都市整備部 公共建物整備課

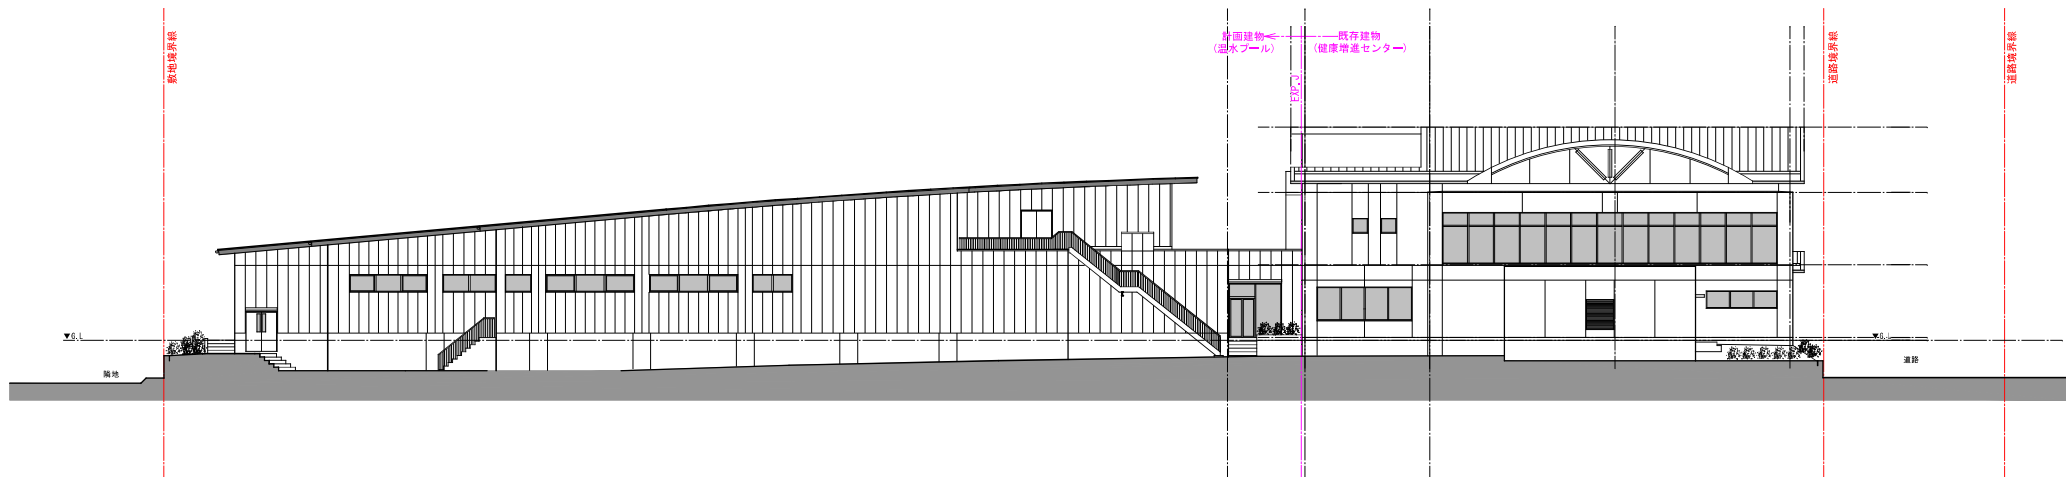

東側立面図 A3 : 1/300

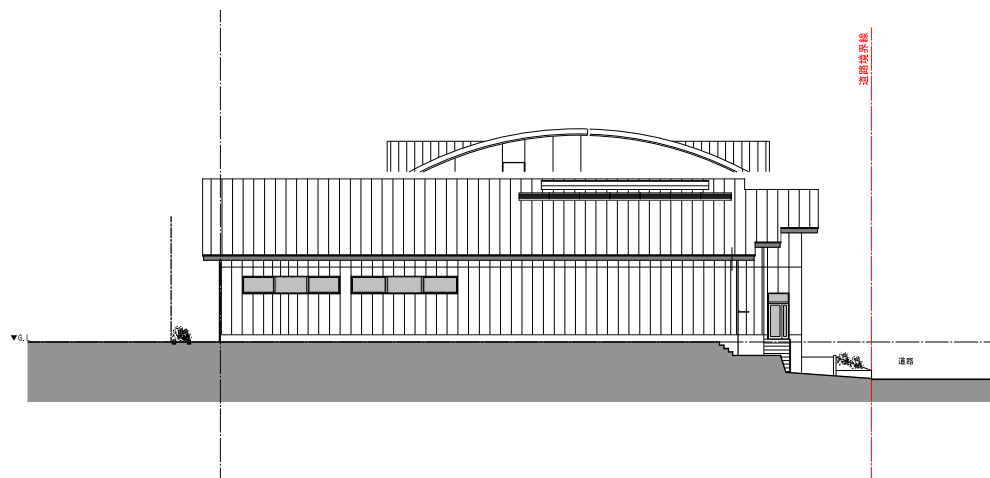

南側立面図 A3 : 1/300

特記事項	MukoCityOfficePublicBuildings	向日市民温水プール再整備に伴う基本設計業務委託	
	向日市	図面名 東・南側立面図	
	共業第 03 号 令和 8 年 1 月	都市整備部 公共建物整備課	