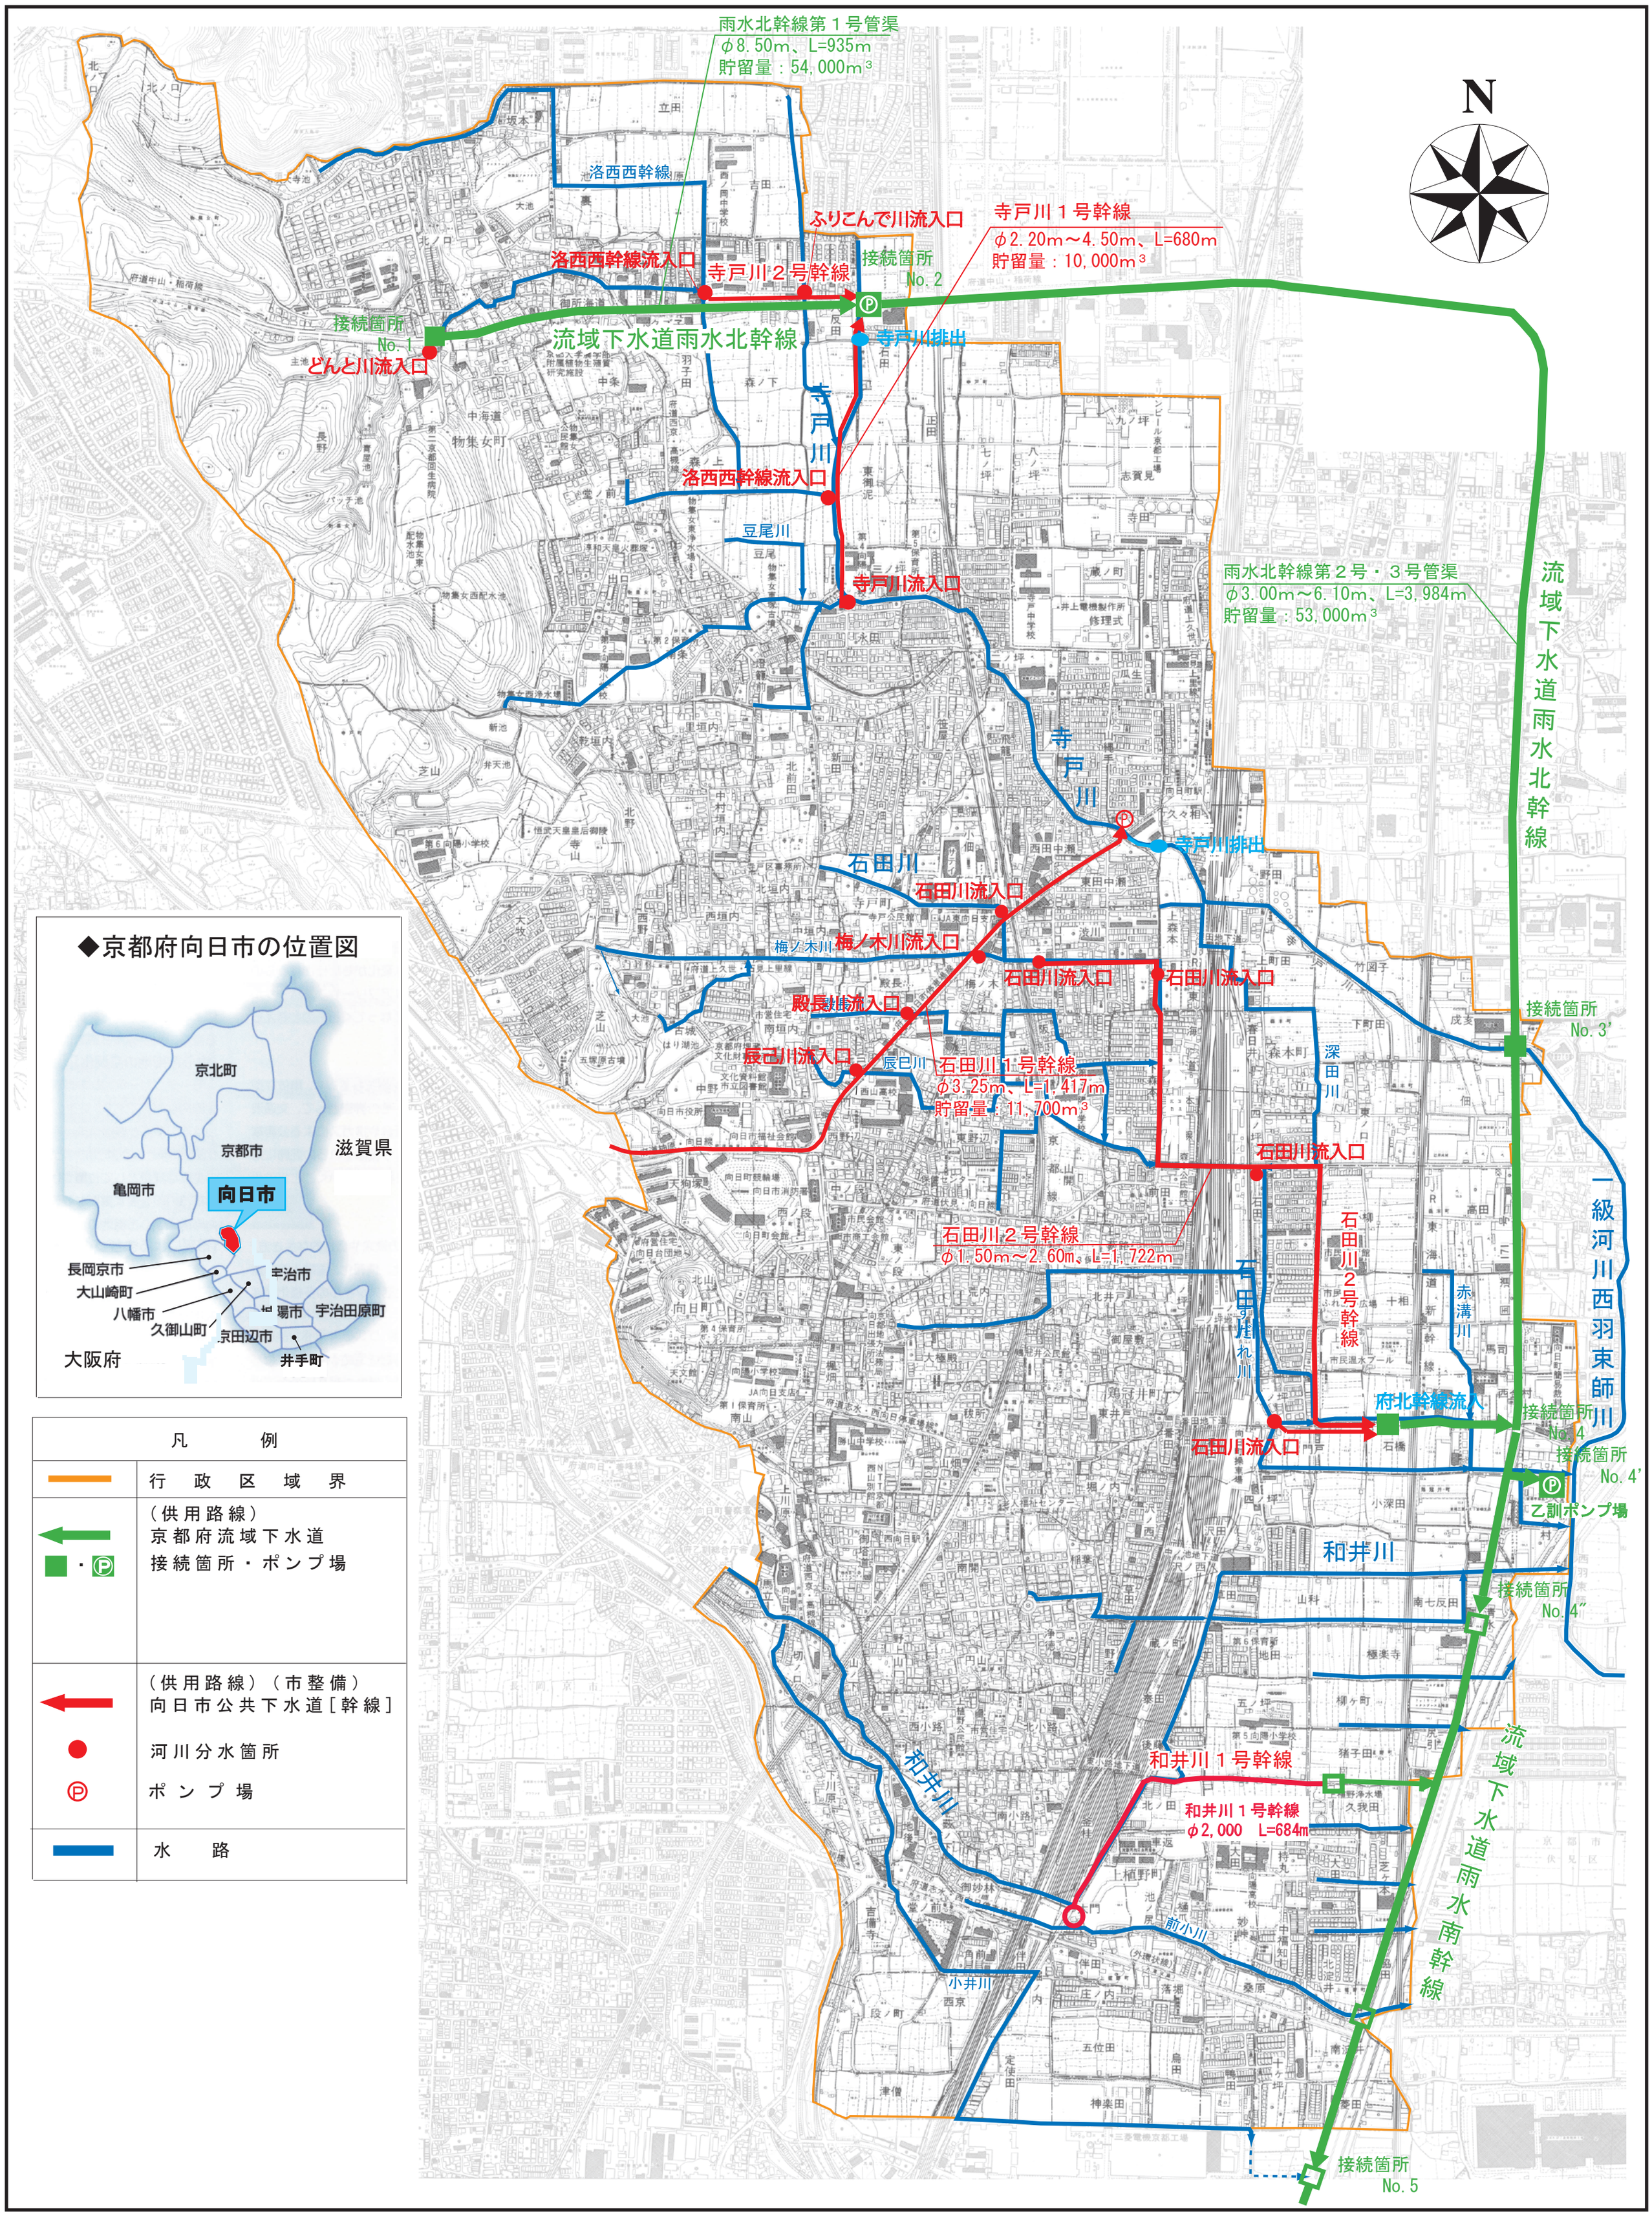雨水排貯留・流下管位置図