




S=1:1,000 (A1)
S=1:2,000 (A3)

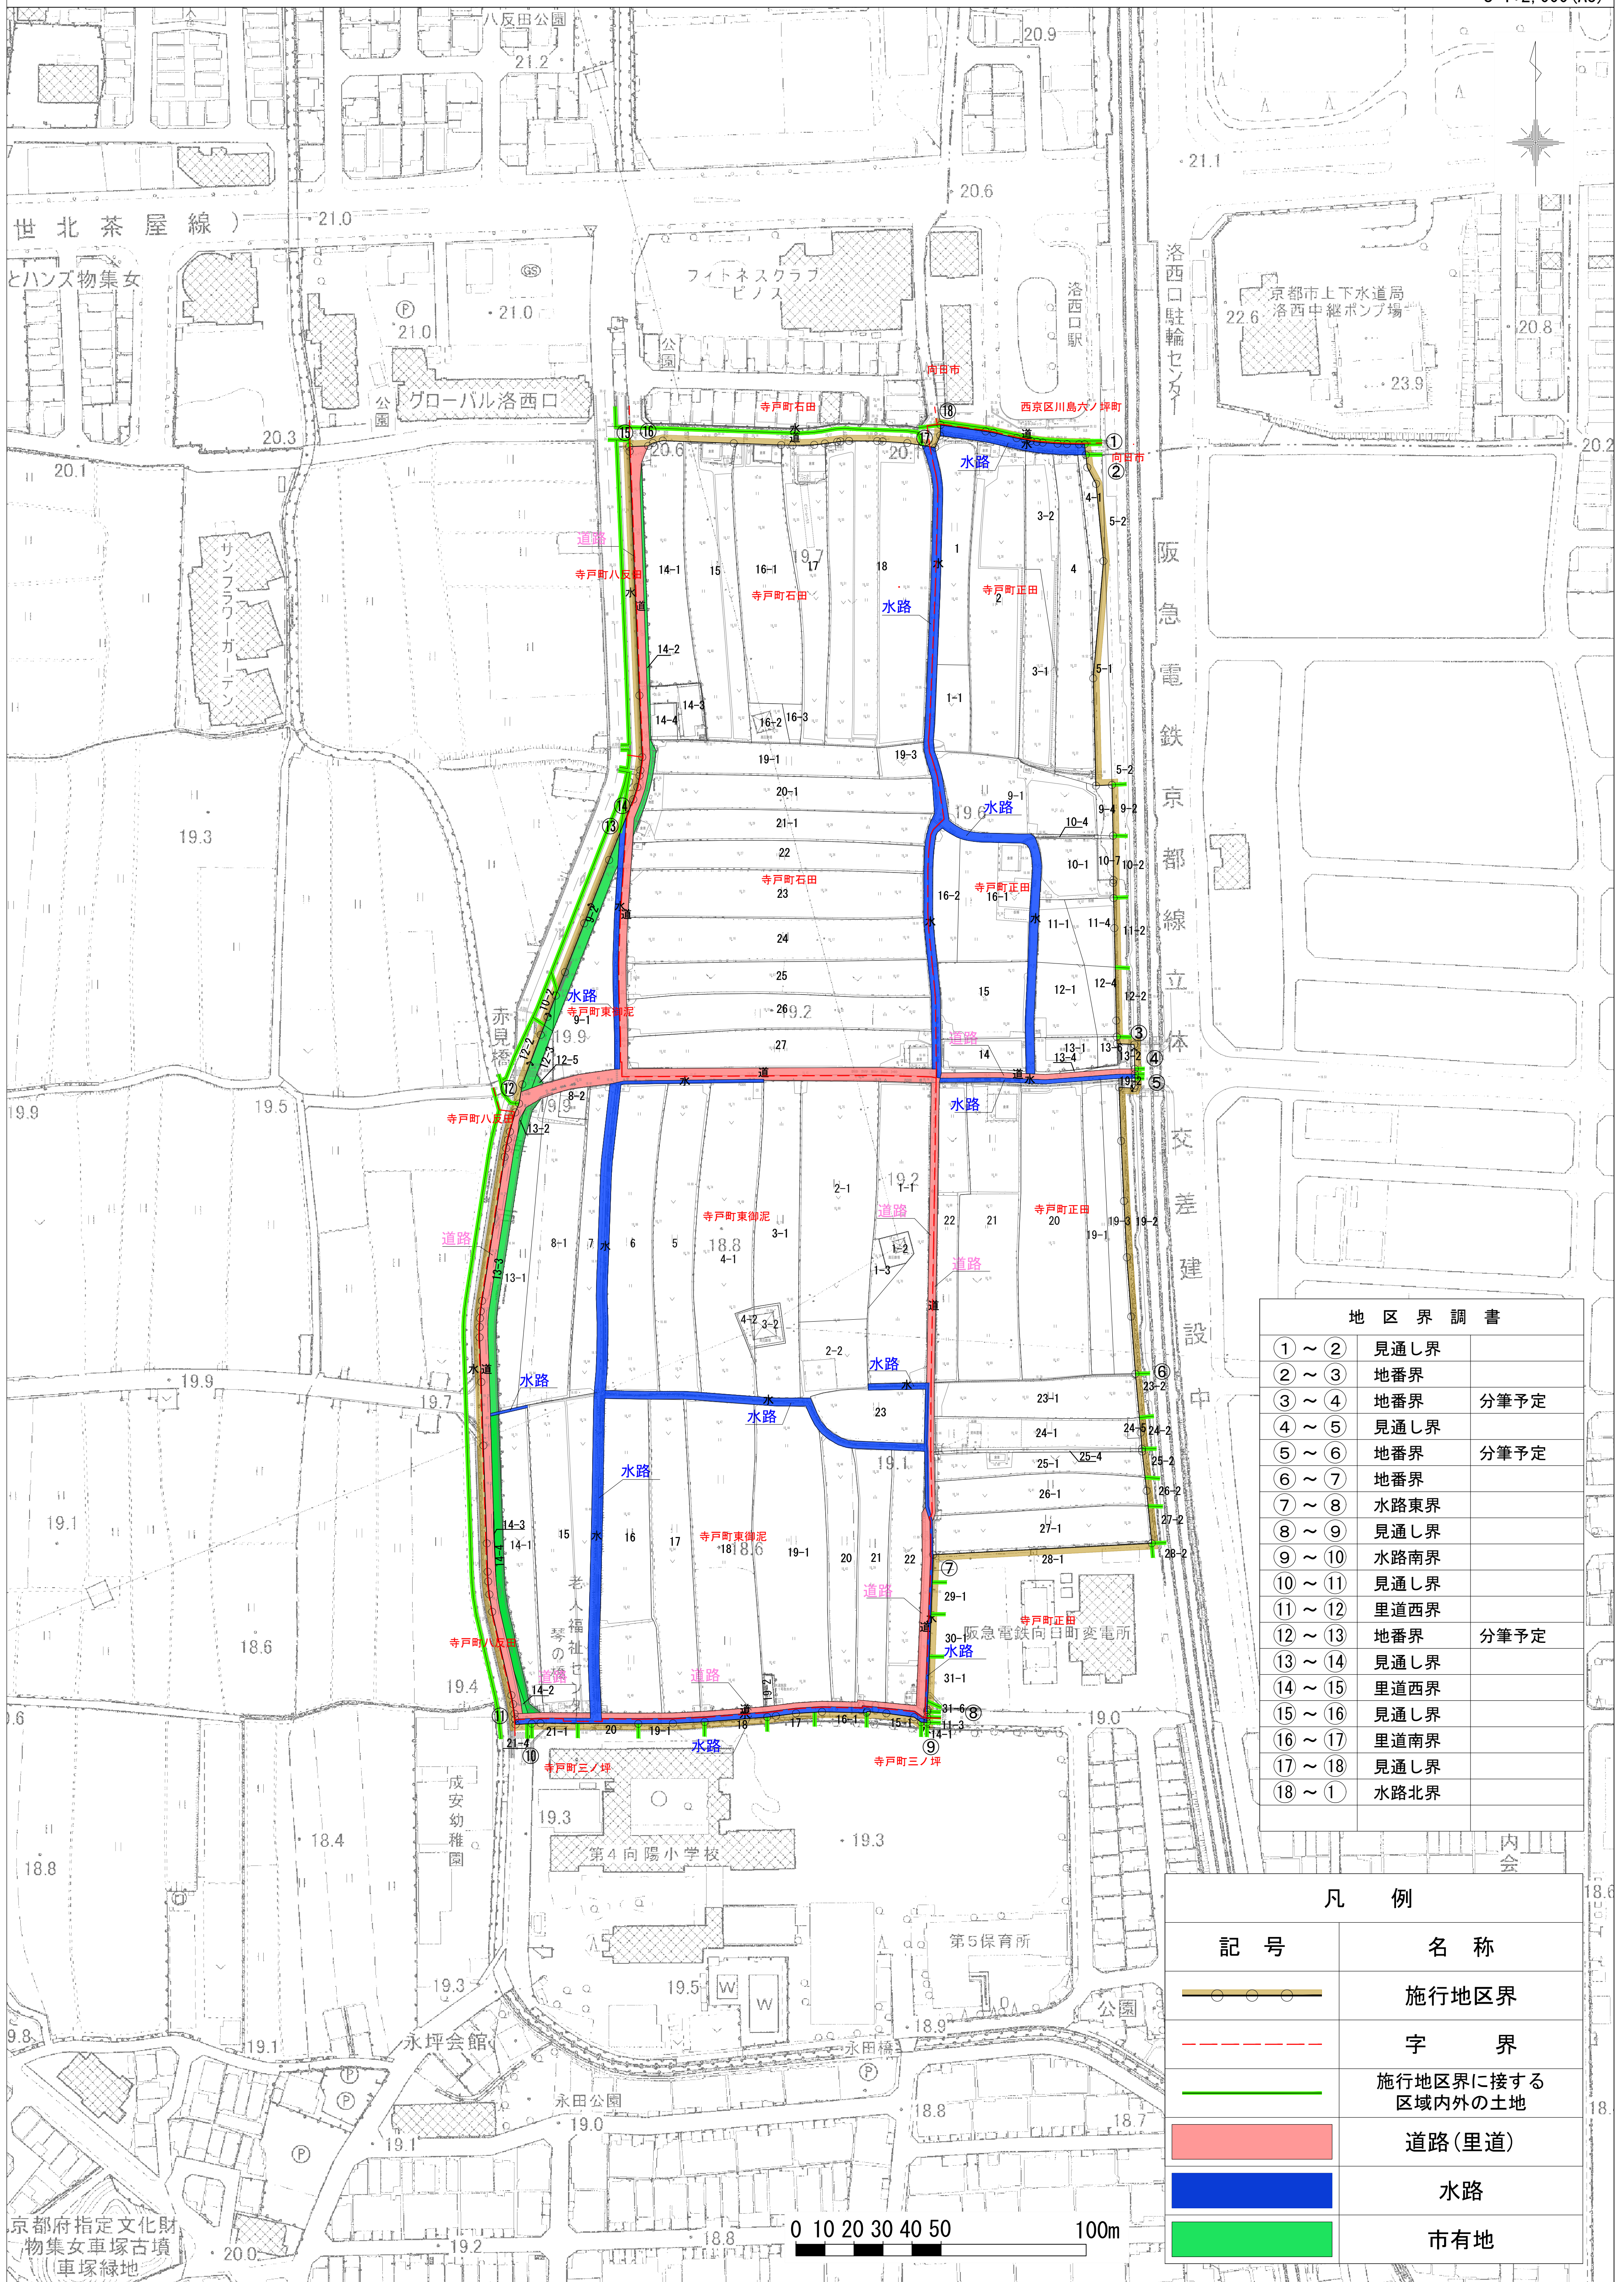

S=1:1,000 (A1)
S=1:2,000 (A3)

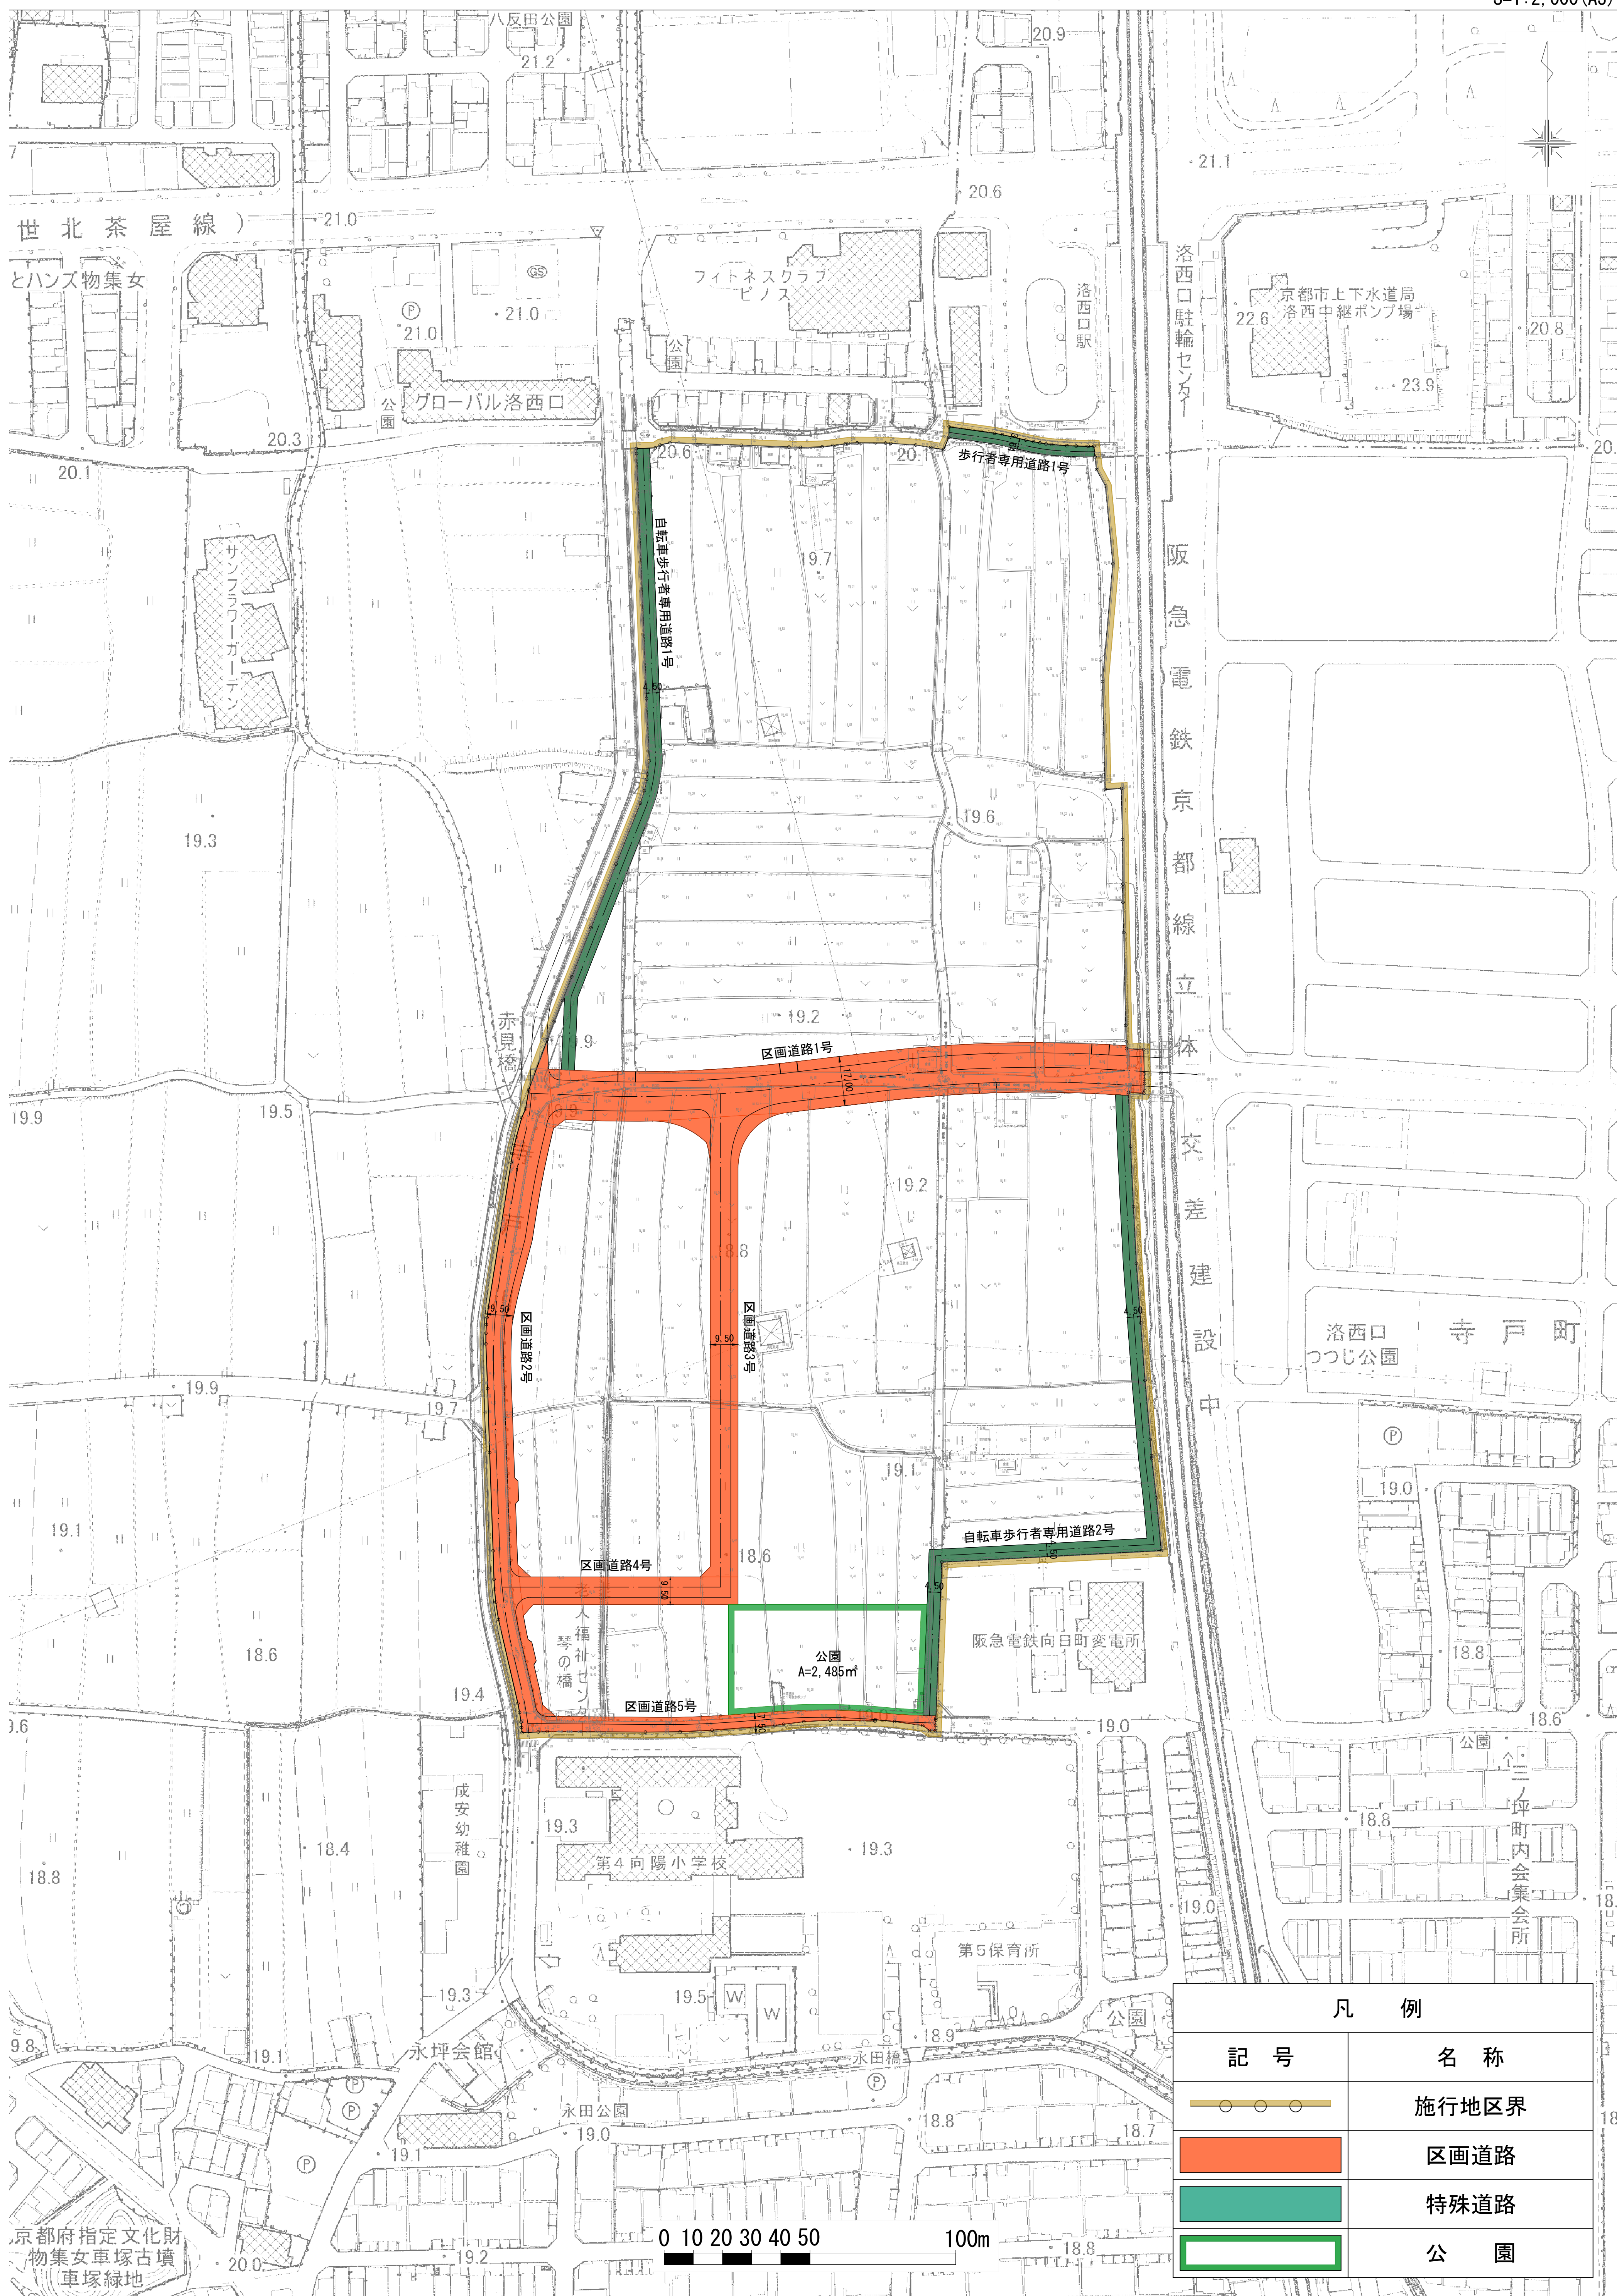

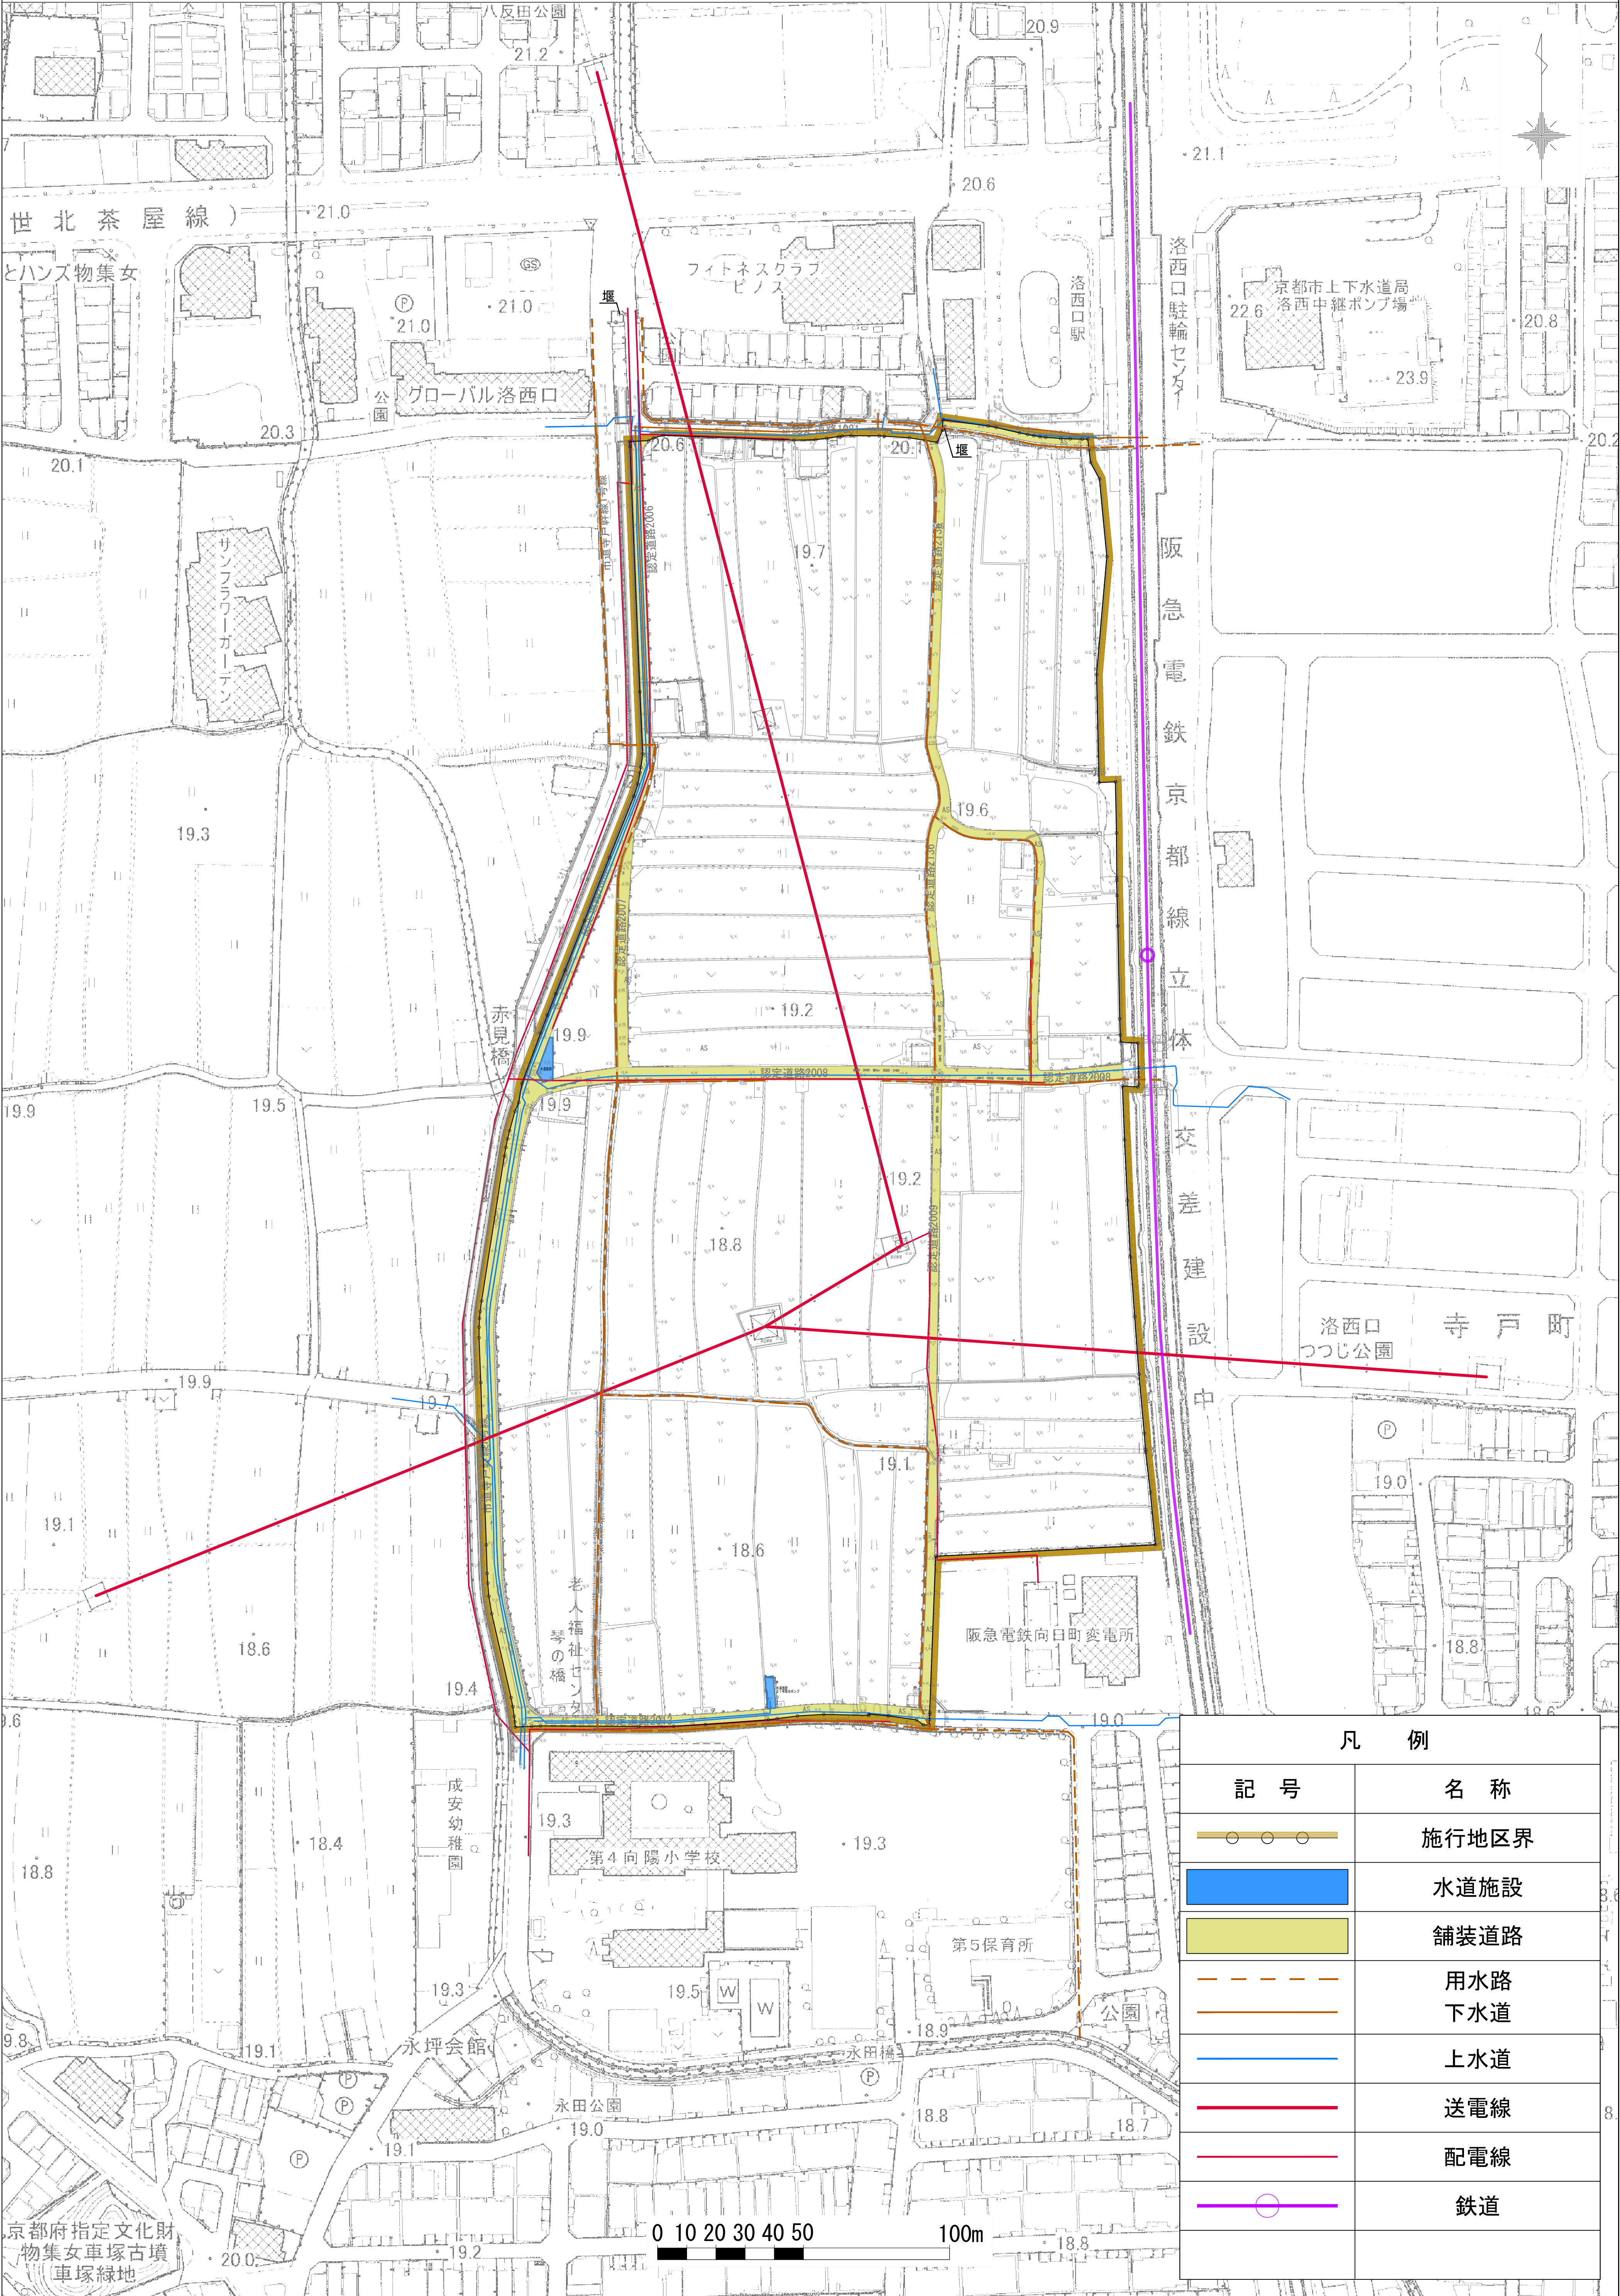

凡 例	
記 号	名 称
	施行地区界
	水道施設
	舗装道路
	用水路 下水道
	上水道
	送電線
	配電線
	鉄道

