


京都都市計画
森本東部地区地区計画の決定案 計画図
S=1/2, 500

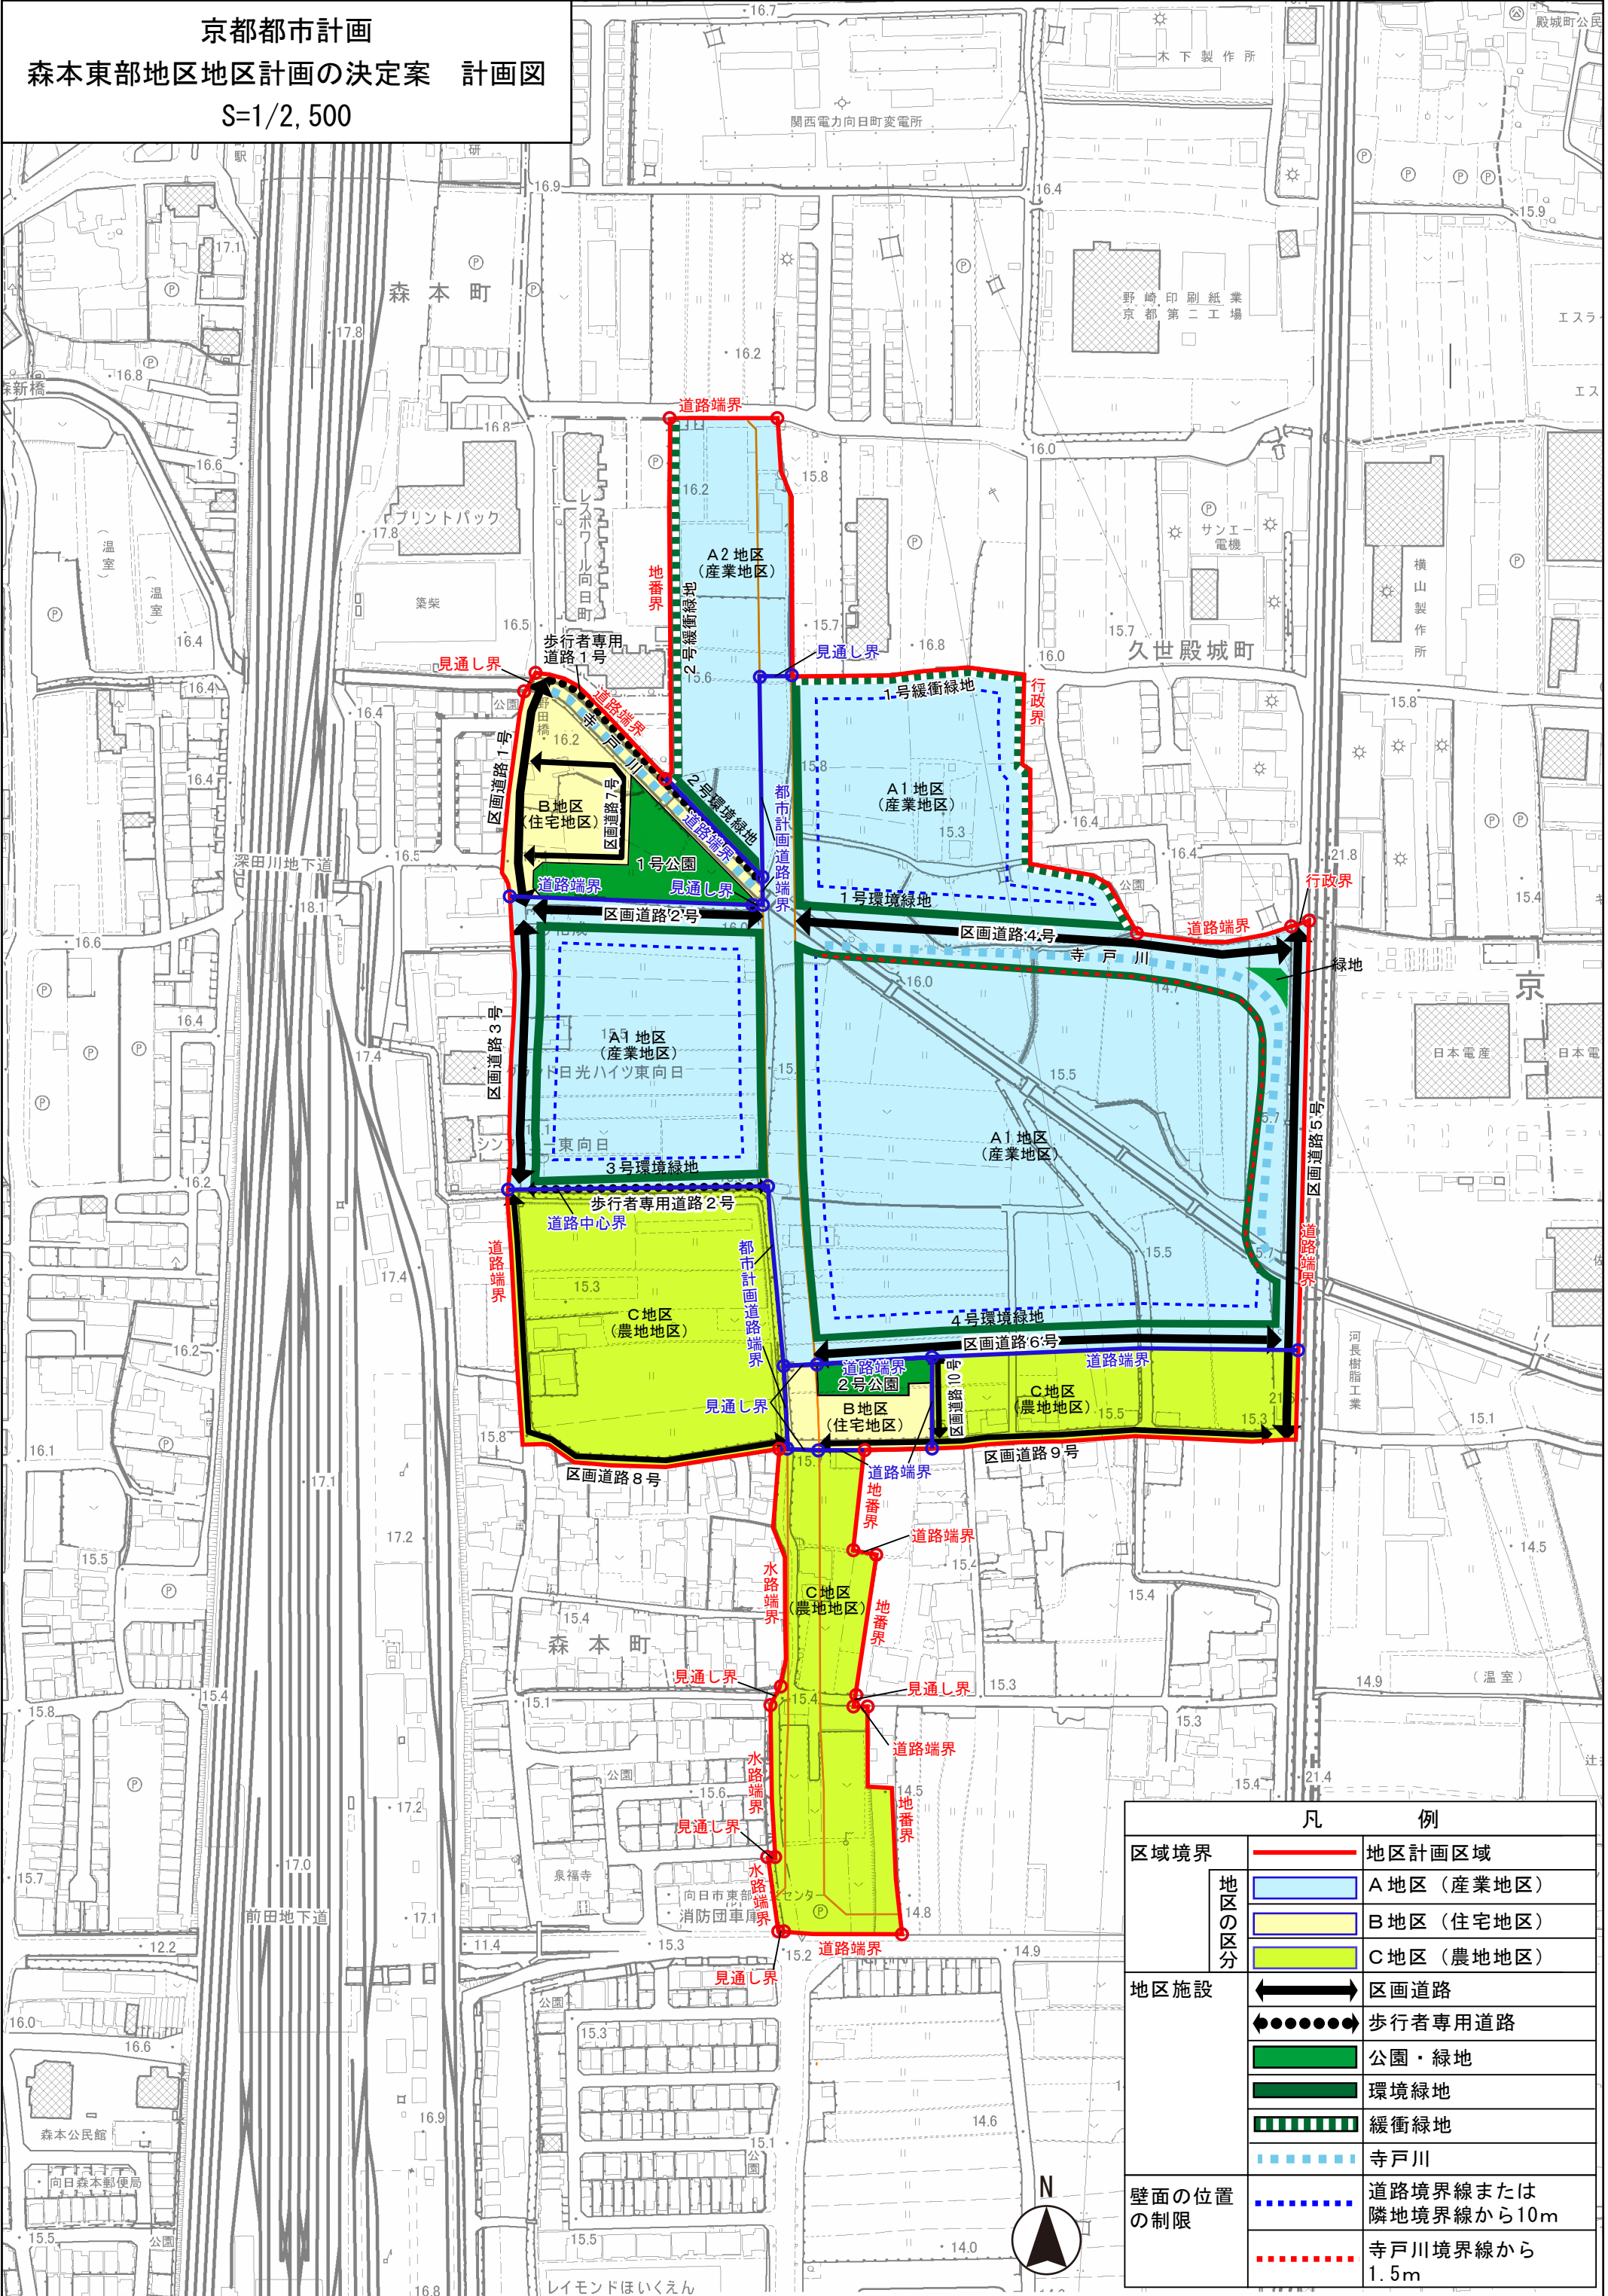

凡 例	
区域境界	地区計画区域
地区の区分	A地区（産業地区）
	B地区（住宅地区）
	C地区（農地地区）
地区施設	区画道路
	歩行者専用道路
	公園・緑地
	環境緑地
	緩衝緑地
壁面の位置の制限	寺戸川
	道路境界線または隣地境界線から10m
	寺戸川境界線から1.5m